


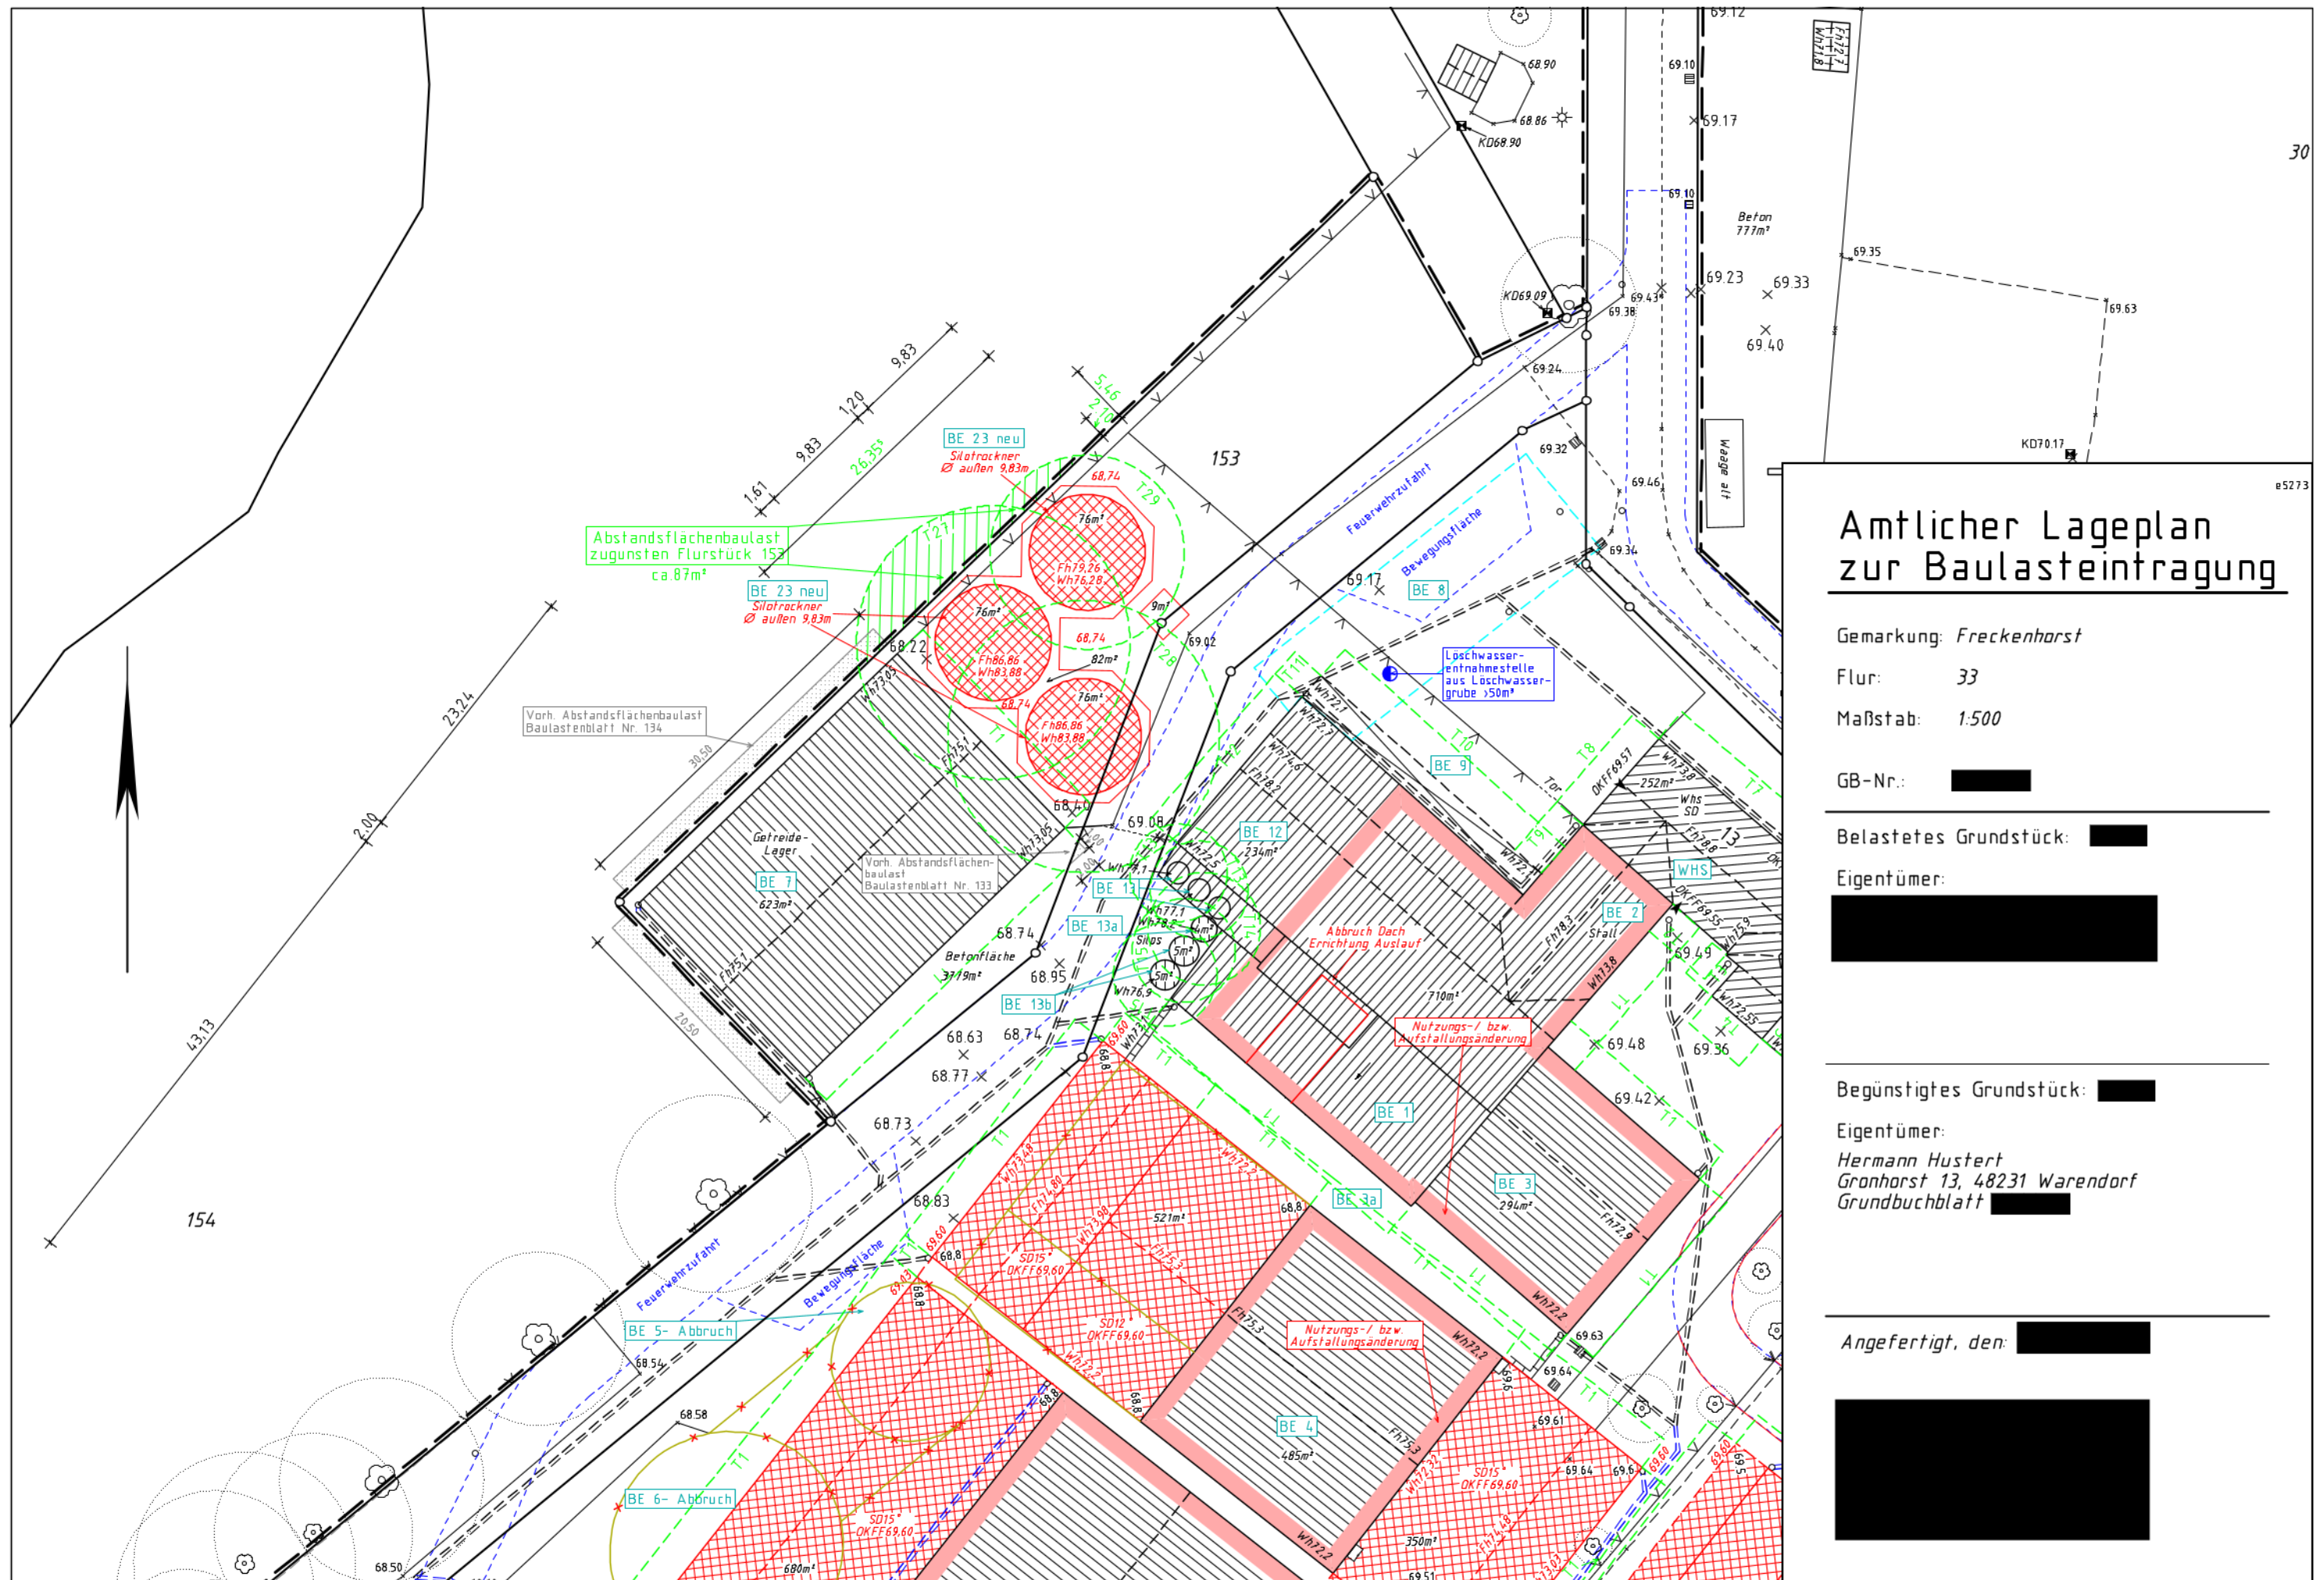

Amtlicher Lageplan zur Baulasteintragung

Gemarkung: *Freckenharst*

Flur: 33

Maßstab: 1:500

GB-Nr.: [REDACTED]

Belastetes Grundstück: [REDACTED]

Eigentümer:

[REDACTED]

Begünstigtes Grundstück: [REDACTED]

Eigentümer:

*Hermann Hustert
Gronhorst 13, 48231 Warendorf
Grundbuchblatt [REDACTED]*

Angefertigt, den: [REDACTED]

[REDACTED]