


**Paul-Gerhardt-Schule Beckum - Lageplan**

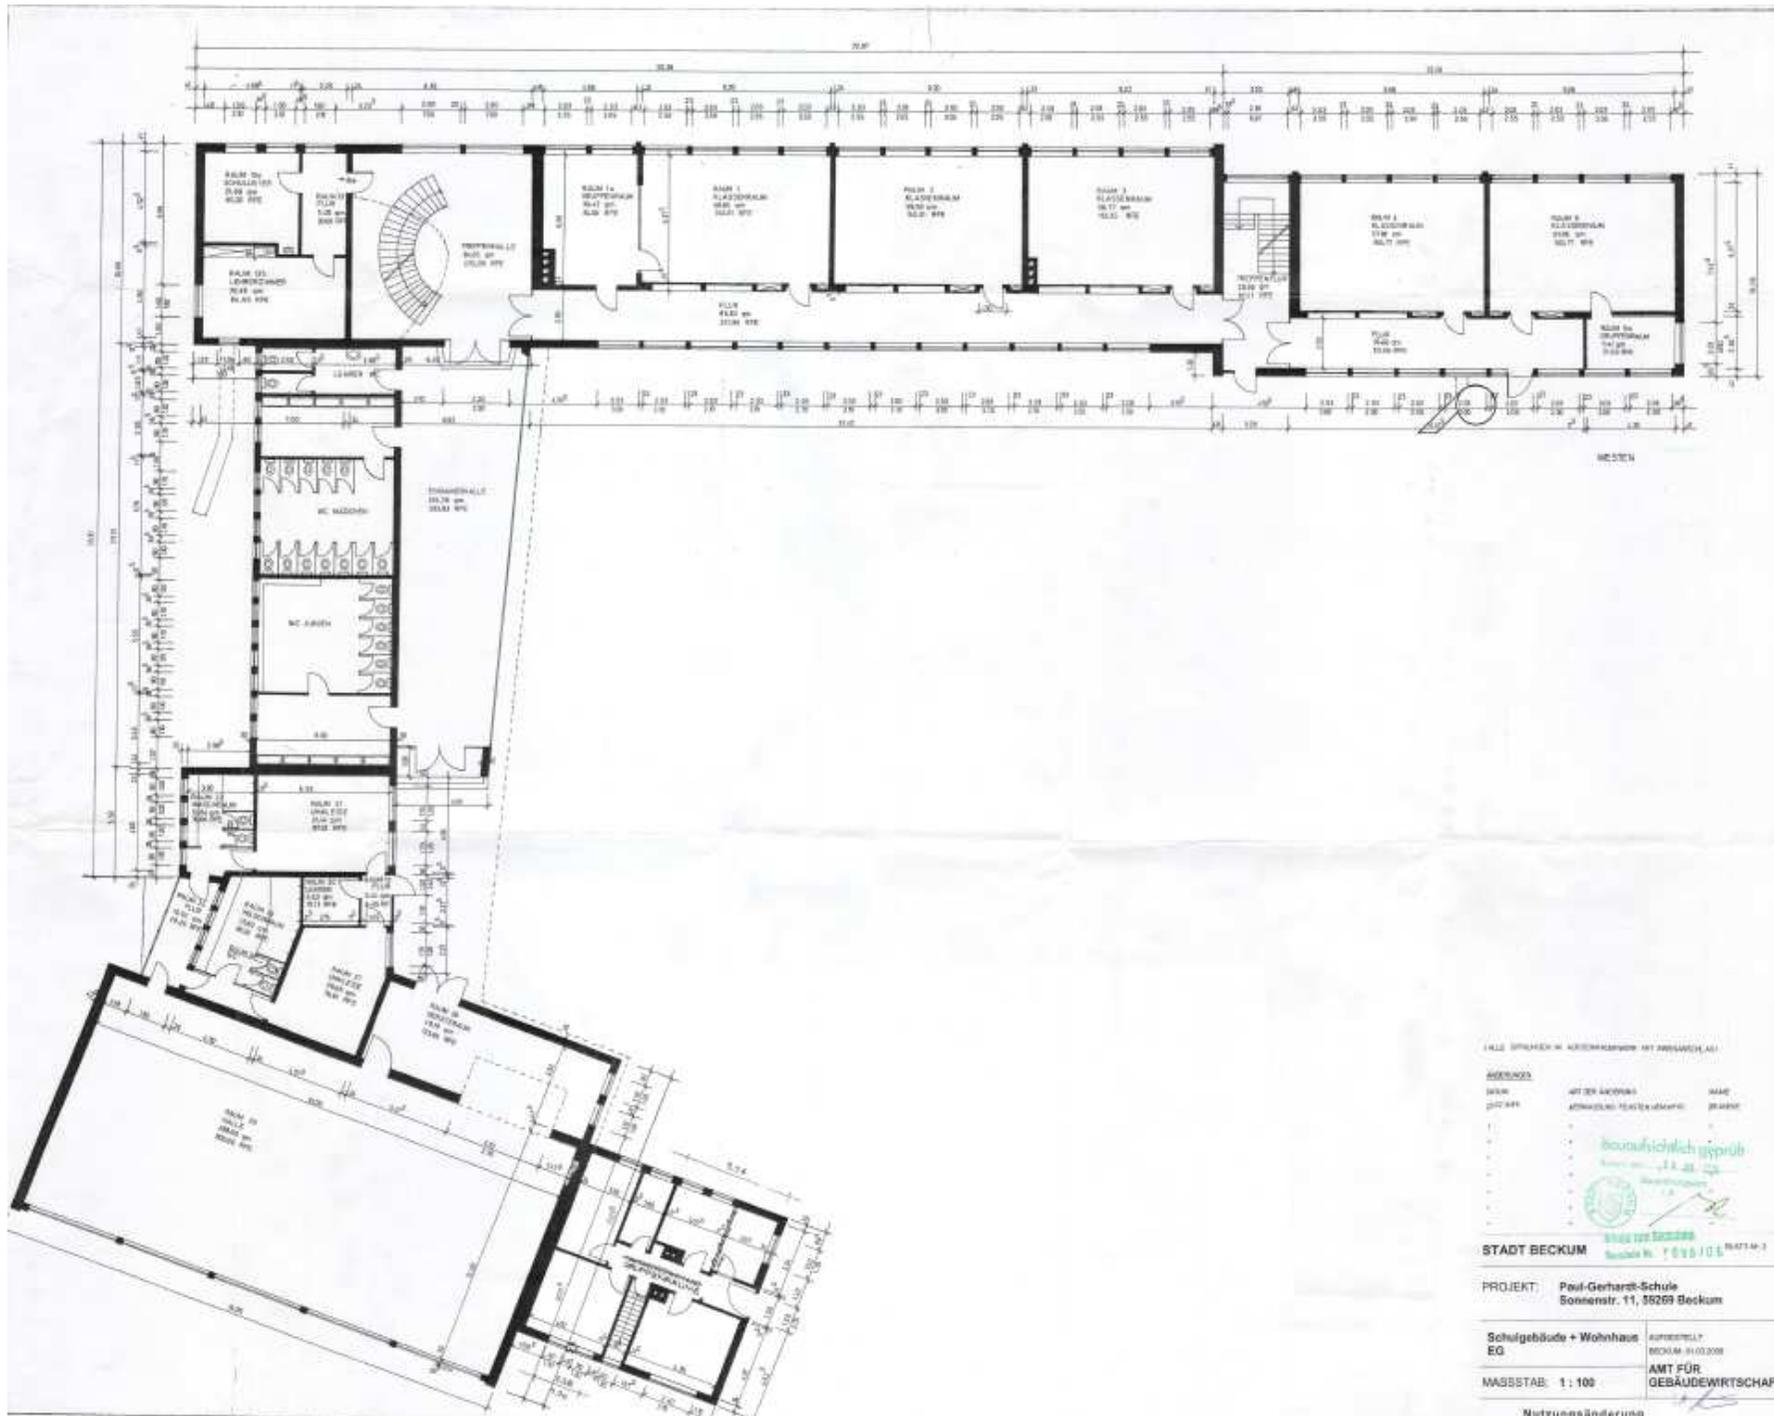

ALLE SPERRSICHEN IN KLEINBUCHSTABEN MIT ANGEWISSENEN PLÄTZEN

ABGESICHERT	MIT DEN ANZEIGEN	NAME
2024/25	ANZEIGEN: FÜR DEN ANWANDERER	BRUNNEN

**Städtische Prüfungsamt**  
 Städtische Prüfungsamt  
 Beckum, den 11.03.2025

**STADT BECKUM** (RATF 14-3)  
 Beckum Nr. 7 015 / 015


PROJEKT: Paul-Gerhardt-Schule  
 Sonnenstr. 11, 55269 Beckum

Schulgebäude + Wohnhaus EG  
 BECKUM 31.03.2025

MASSSTAB: 1:100  
 AMT FÜR GEBÄUDEWIRTSCHAFT

Nutzungsänderung

**Paul-Gerhardt-Schule Beckum - Grundriss Erdgeschoss Schulgebäude**

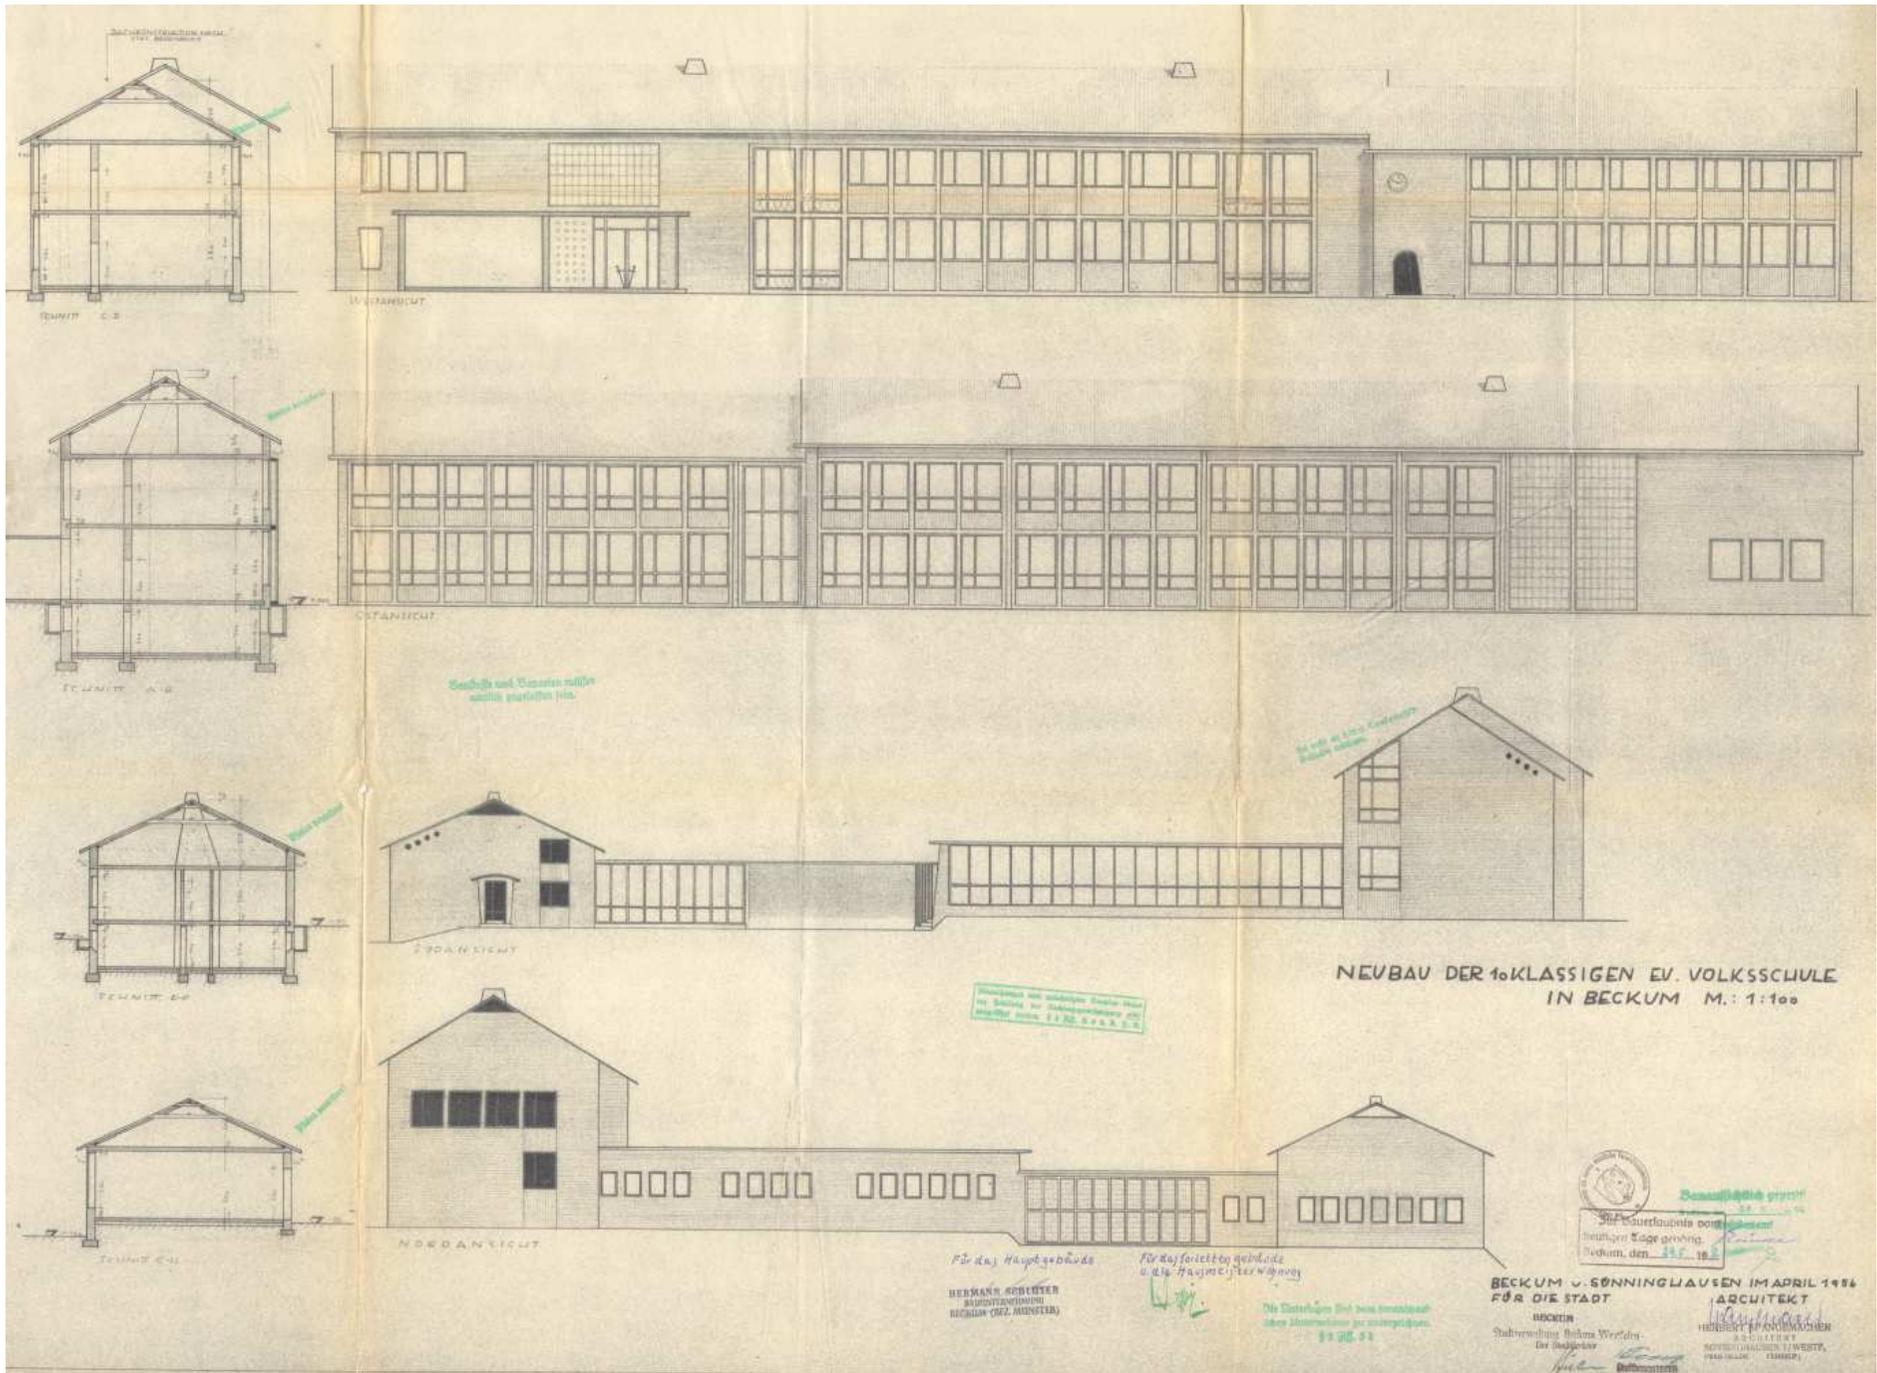

Paul-Gerhardt-Schule Beckum – Bauzeichnung Ansichten



**Paul-Gerhardt-Schule Beckum - Ansichten**