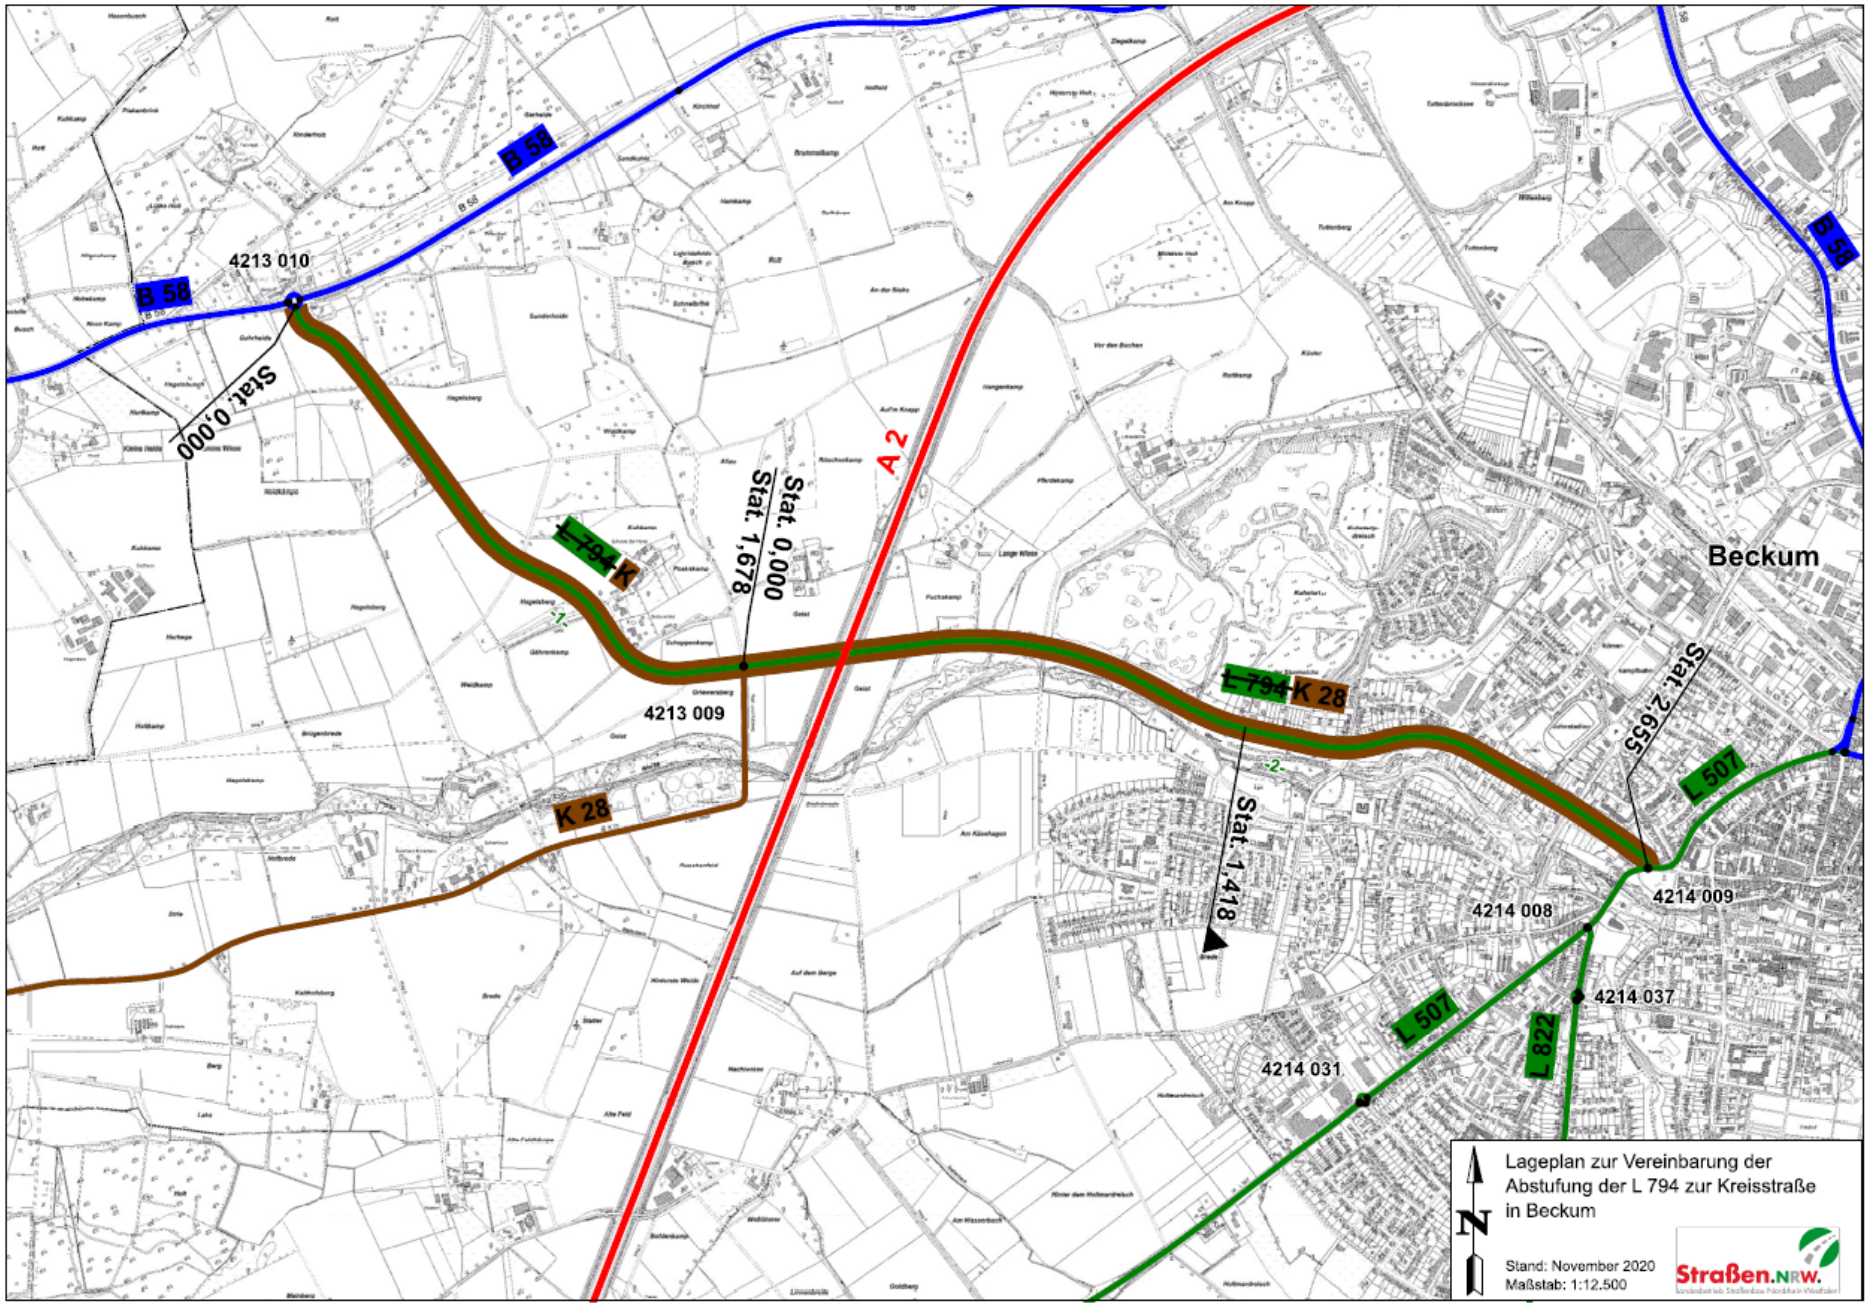
B 58
4213 010
Stat. 0,000
L 794
K
Stat. 0,000
Stat. 1,678
A 2
4213 009
K 28
L 794
K 28
Stat. 1,418
Stat. 2,655
Beckum
L 507
4214 009
4214 008
4214 037
L 507
L 822
4214 031
Lageplan zur Vereinbarung der Abstufung der L 794 zur Kreisstraße in Beckum
Stand: November 2020
Maßstab: 1:12.500
Straßen.NRW.