



Plangrundlagen sind:
 - Der amtliche Lageplan "AL.P12223" des Vermessungsingenieurs J. Middendorf vom 17.01.2020
 - Der Erdgeschossgrundriss "01.EG.100" von Danne + Linnemannstons PartGmbH vom 19.01.2020
Die Pläne wurden uns durch den Bauherrn (s.u.) zur Planung zur Verfügung gestellt!

Verteiler

Index	Bauherr	Architekt	Gefüßbau						
1.									
2.									
3.									
4.									
5.									
6.									
7.									

Änderungen

Index	Datum	Gezeichnet	Änderung
1.			
2.			
3.			
4.			
5.			
6.			
7.			

In partnerschaftlicher Zusammenarbeit mit

DANNE + LINNEMANNSTONS
 PARTNERSCHAFTSGESSELLSCHAFT
 ARCHITECTEN UND STADTPLANER

Bergstr. 36-38 48143 Münster
 Tel 0251-925 224 Fax 0251-703 603 71

01 **m.w.l**

morbach.wermeyer.Landschaftsarchitekten PartGmbH
 Christian-Rath-Str. 11 | 48336 Sassenberg
 T 02583 | 940928 Partner:
 F 02583 | 940927 Robin Morbach Dipl.-Ing. (FH) Landschaftsarchitekt AKNW
 info@mw-lde | mw-lde Dennis Wermeyer Dipl.-Ing. (FH) Landschaftsarchitekt AKNW

Projekt 2020-07
 Neubau Tagespflege & Wohnen

Bauherr CS Betriebsführungs- u. Trägerschaft GmbH Freigabevermerk
 Hoetmarer Str. 20
 48231 Warendorf Datum: 7. Oktober 2018

Bauort Emanuel-von-Ketteler-Straße
 48336 Sassenberg-Füchtorf

Plan 3.01
 Entwurf Datum: 7. Oktober 2018

Gezeichnet Datum 2020-03-24 Maßstab 1:100 Blattgröße 970 x 830




Dateiname 3.01.Entwurf 2020-07_m.w.l_2020-03-24.pdf

Diese Zeichnung ist geistiges Eigentum der morbach.wermeyer.Landschaftsarchitekten PartGmbH und darf ohne unsere schriftliche Zustimmung weder im Ganzen, noch in Teilausschnitten kopiert oder anderweitig vervielfältigt werden.

Neubau Tagespflege und barrierefreies Wohnen in Sassenberg-Füchtorf

CS Betriebsführungs- u. Trägergesellschaft GmbH, Warendorf

30.04.2020


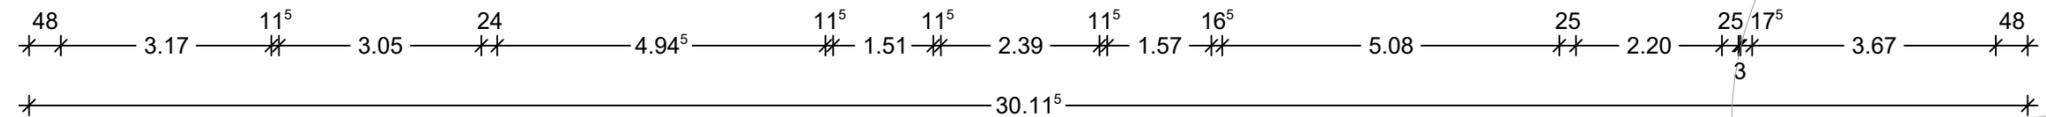
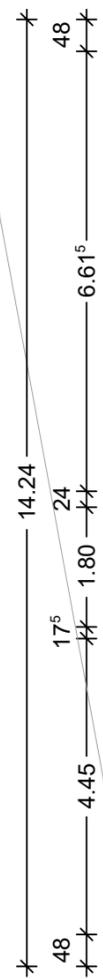
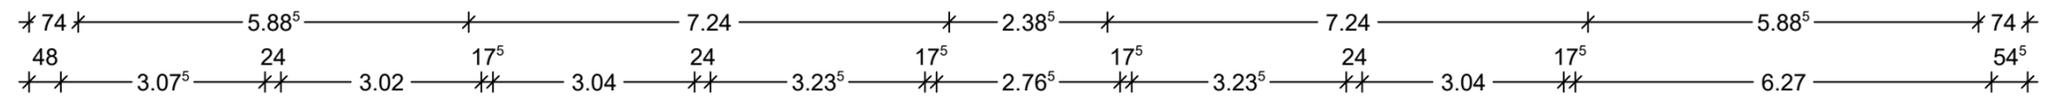


Radius Brandschutz 5 m
Bestandsgebäude Kindergarten

Neubau Tagespflege und barrierefreies Wohnen in Sassenberg-Füchtorf

CS Betriebsführungs- u. Trägergesellschaft GmbH, Warendorf

30.04.2020

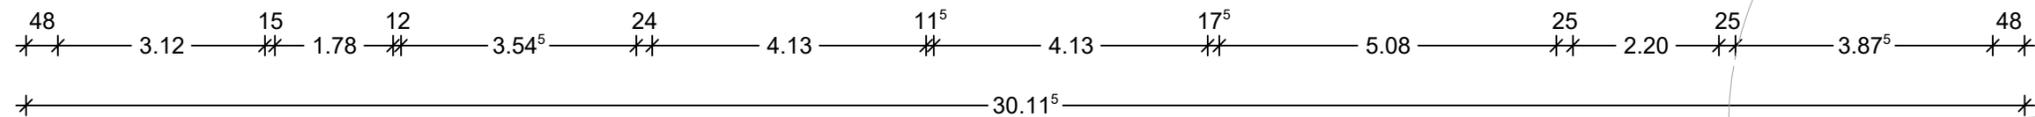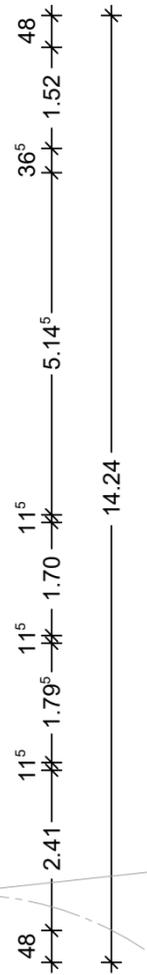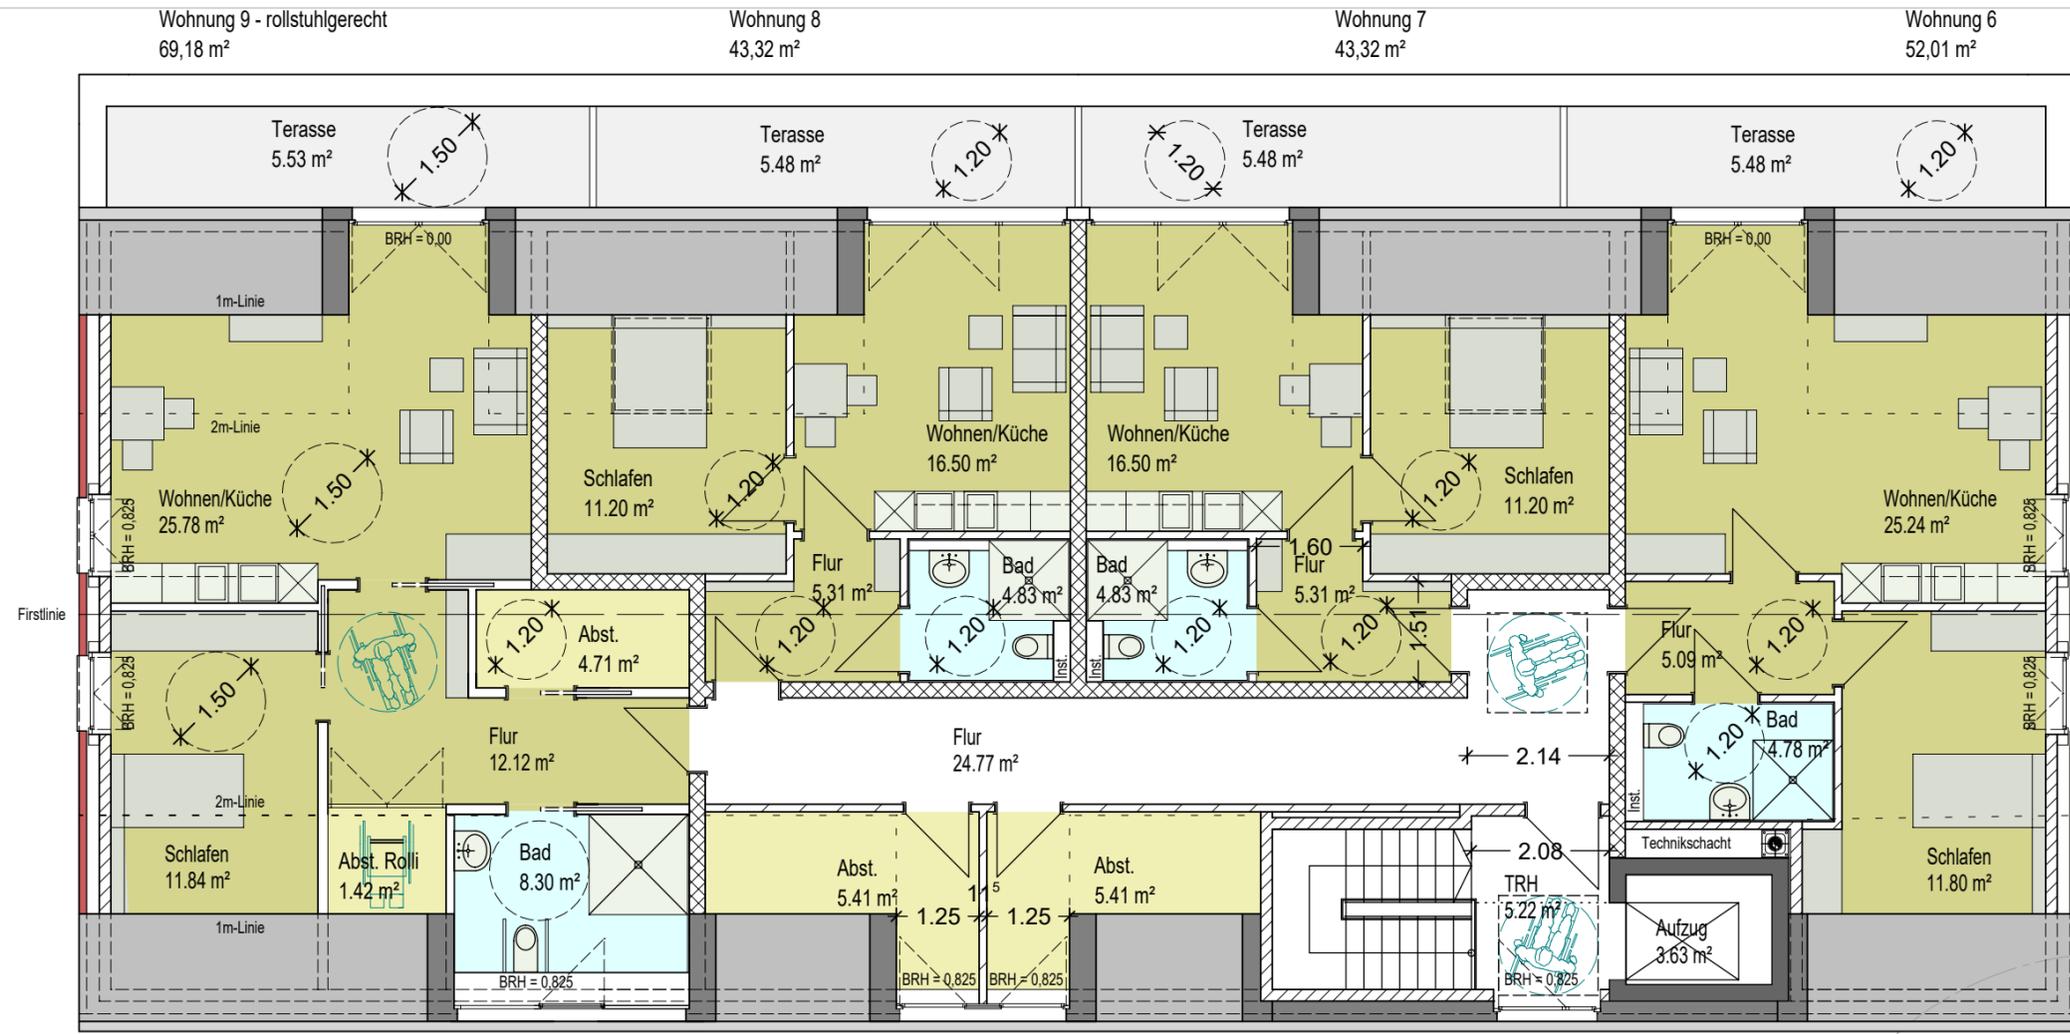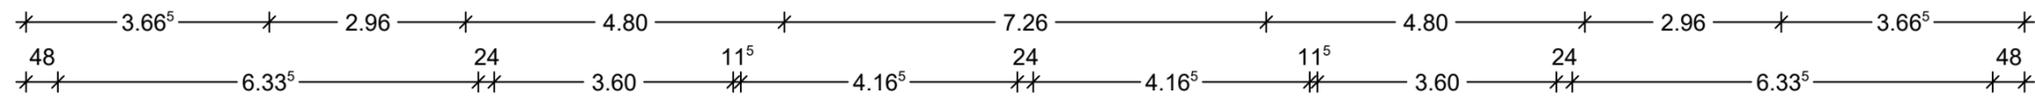

Bewegungsfläche vor Aufzug
 mind. 1,50 x 1,50 m

Radius Brandschutz 5 m
 5.00

Baulastenblatt 296
 Bestandsgebäude Kindergarten




Ansicht Norden



Ansicht Süden

10.80⁵
6.59
4.21
80

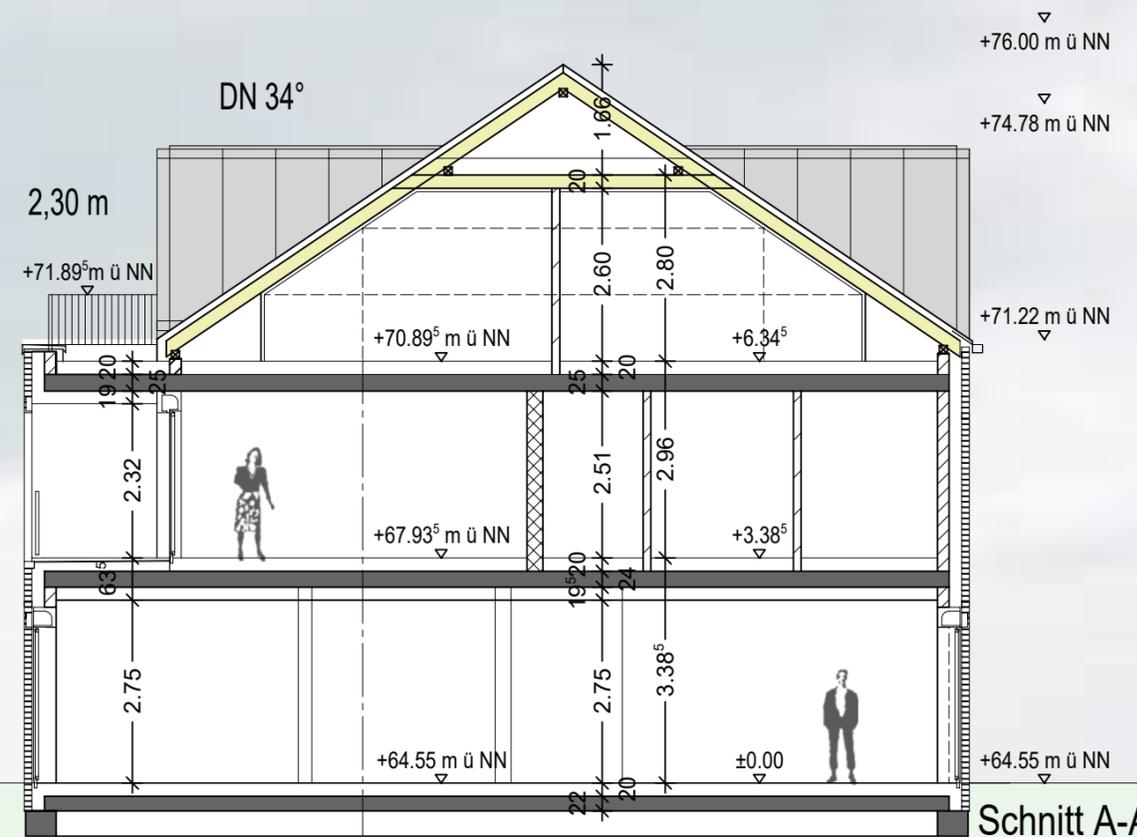

Schnitt A-A

Neubau Tagespflege und barrierefreies Wohnen in Sassenberg-Füchtorf

CS Betriebsführungs- u. Trägergesellschaft GmbH, Warendorf

30.04.2020

+75.35 m ü NN

+71.22 m ü NN

+64.55 m ü NN



Ansicht Westen

+75.35 m ü NN

+71.22 m ü NN

+64.55 m ü NN



Ansicht Osten