


Anlage

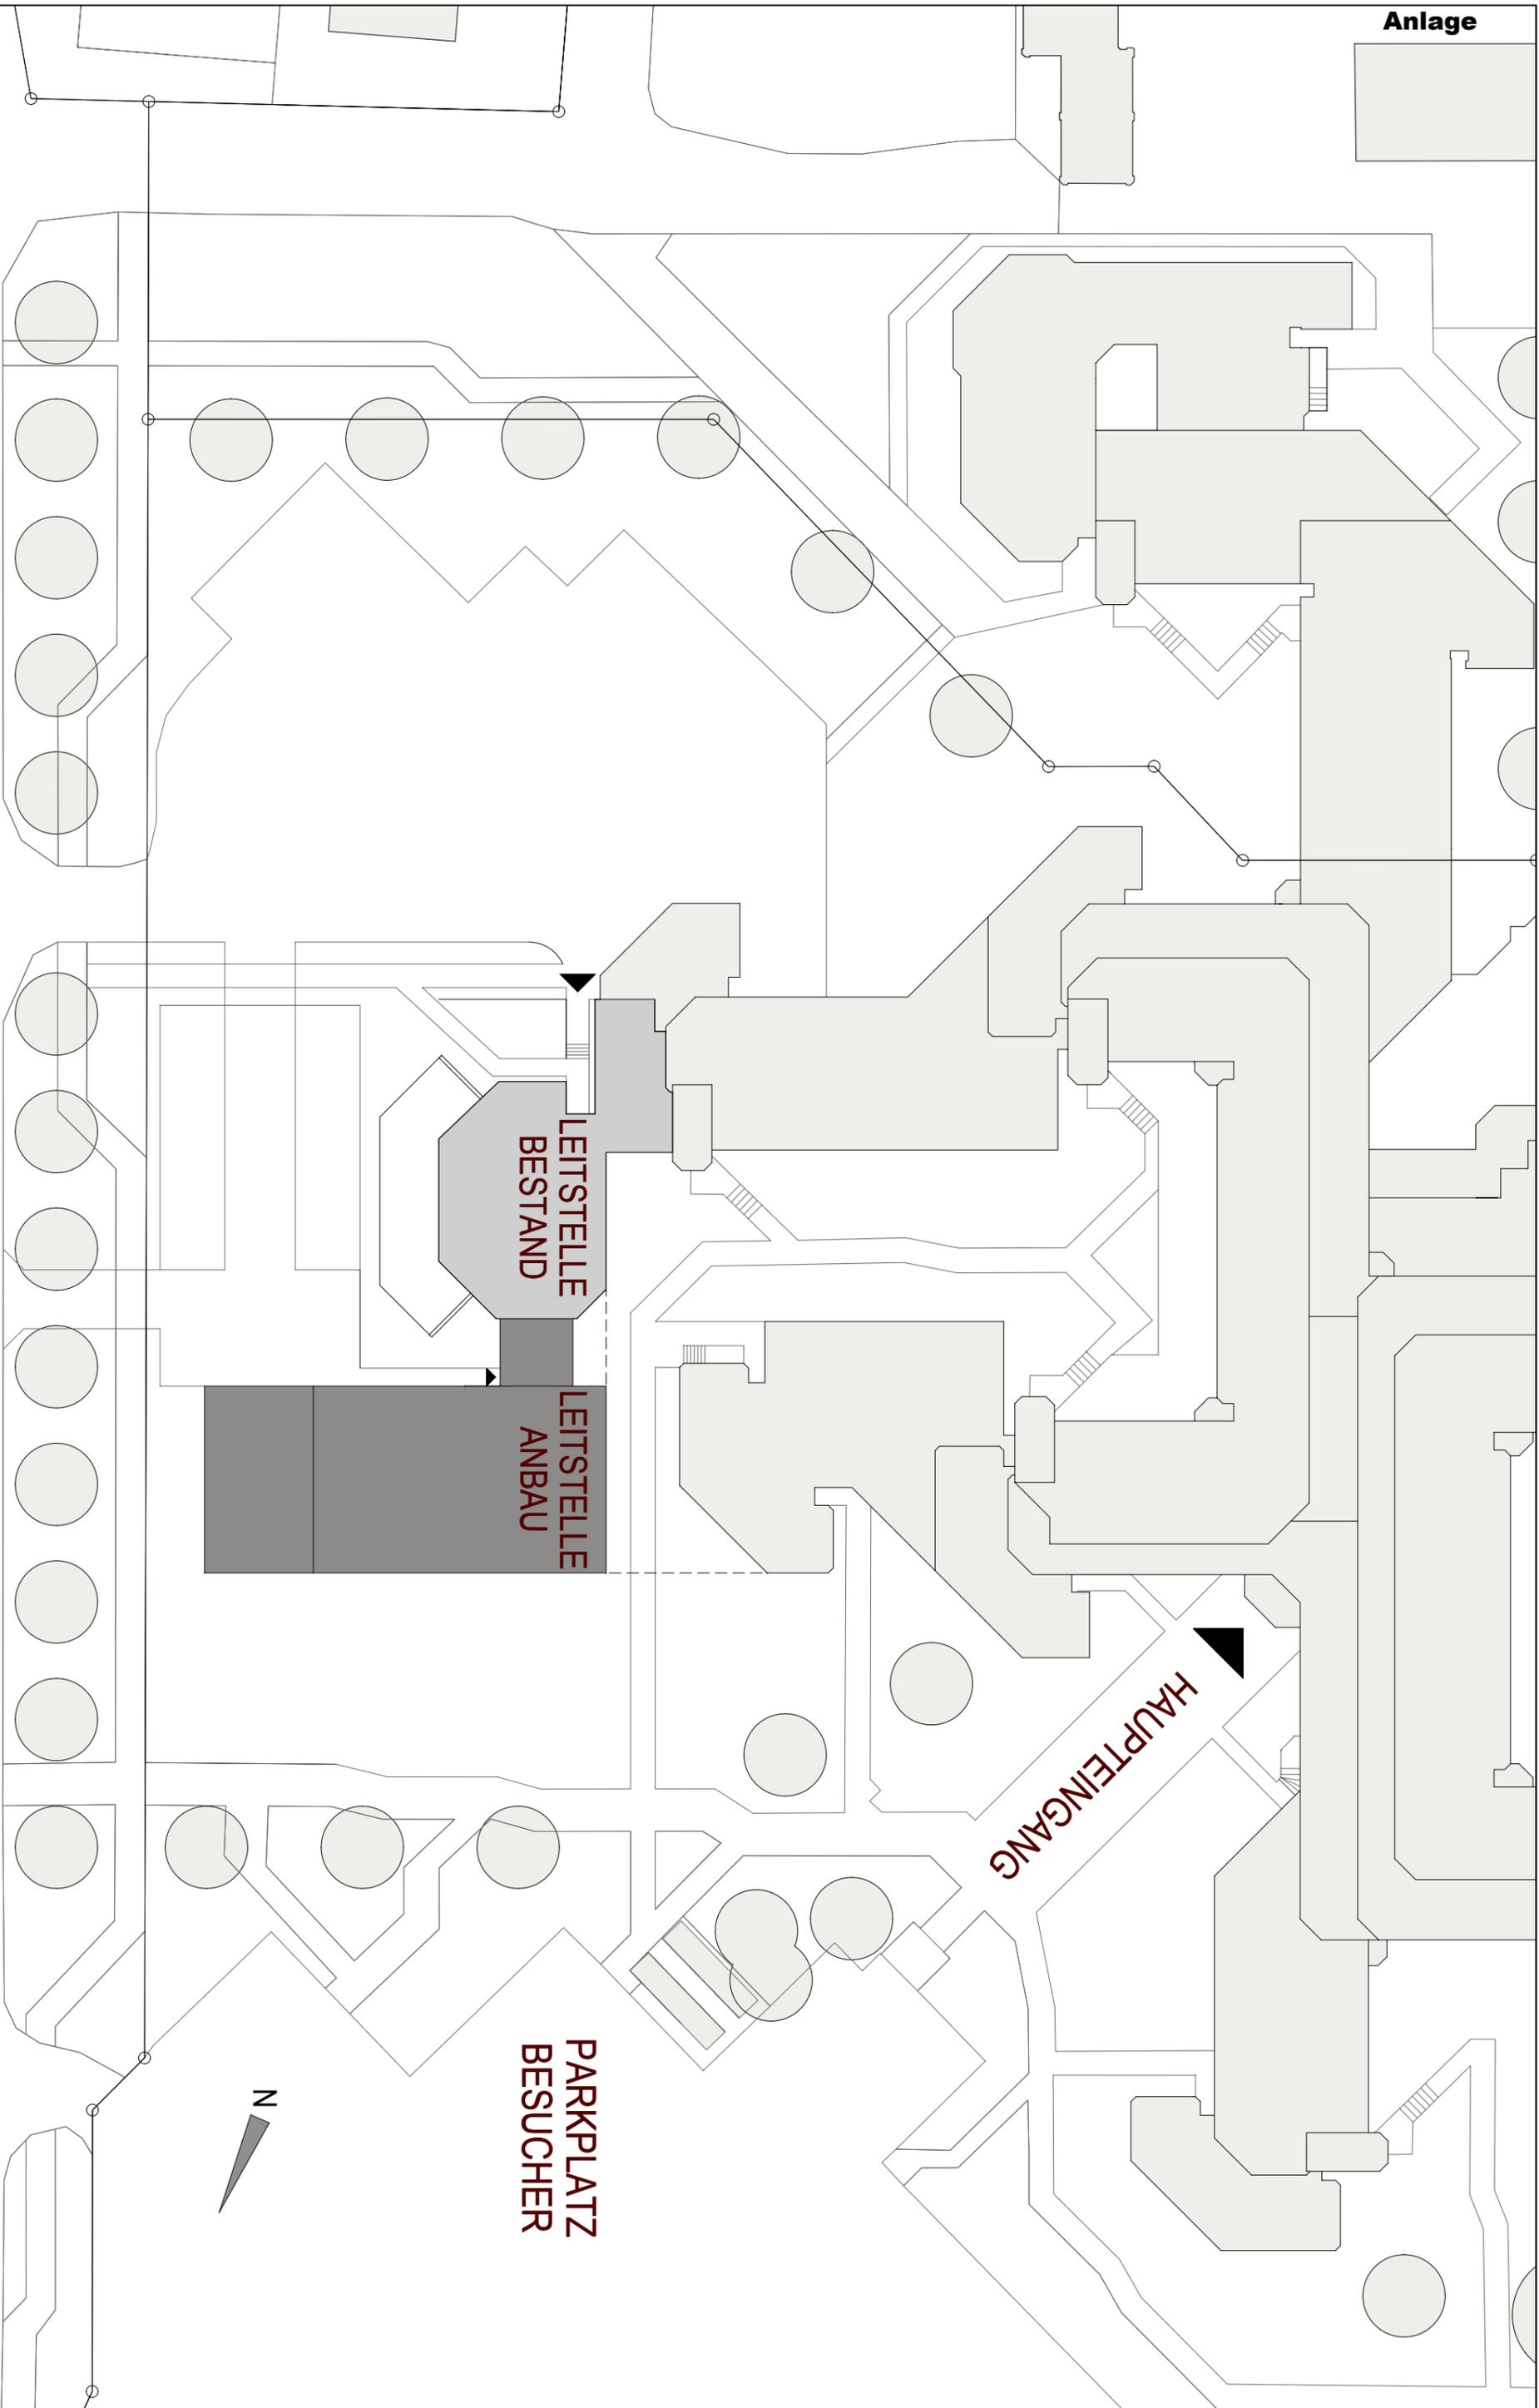

WALDENBURGER STRASSE

ERWEITERUNG KREISLEITSTELLE WAF

LAGEPLAN - M.1:500

Anlage



Leitstelle

Standort Erweiterung