UMBAU & ERWEITERUNG KREISLEITSTELLE WAF

PRÄSENTATION ZUR GEMEINSAMEN SITZUNG DES
BAU- UND FINANZAUSSCHUSSES ZUM 17.06.2016


UMBAU UND ERWEITERUNG DER KREISLEITSTELLE WARENDORF

BAUHERR:
KREIS WARENDORF, DER LANDRAT

ENTWURFSVERFASSER/PLANUNG:
KLEIN.RIESENBECK + ASSOZIIERTE GMBH
AM HOLZBACH 46
48231 WARENDORF

UMBAU & ERWEITERUNG KREISLEITSTELLE WAF - LAGEPLAN M1:500

PLANSTAND:
ENTWURF VOM 17.06.2016

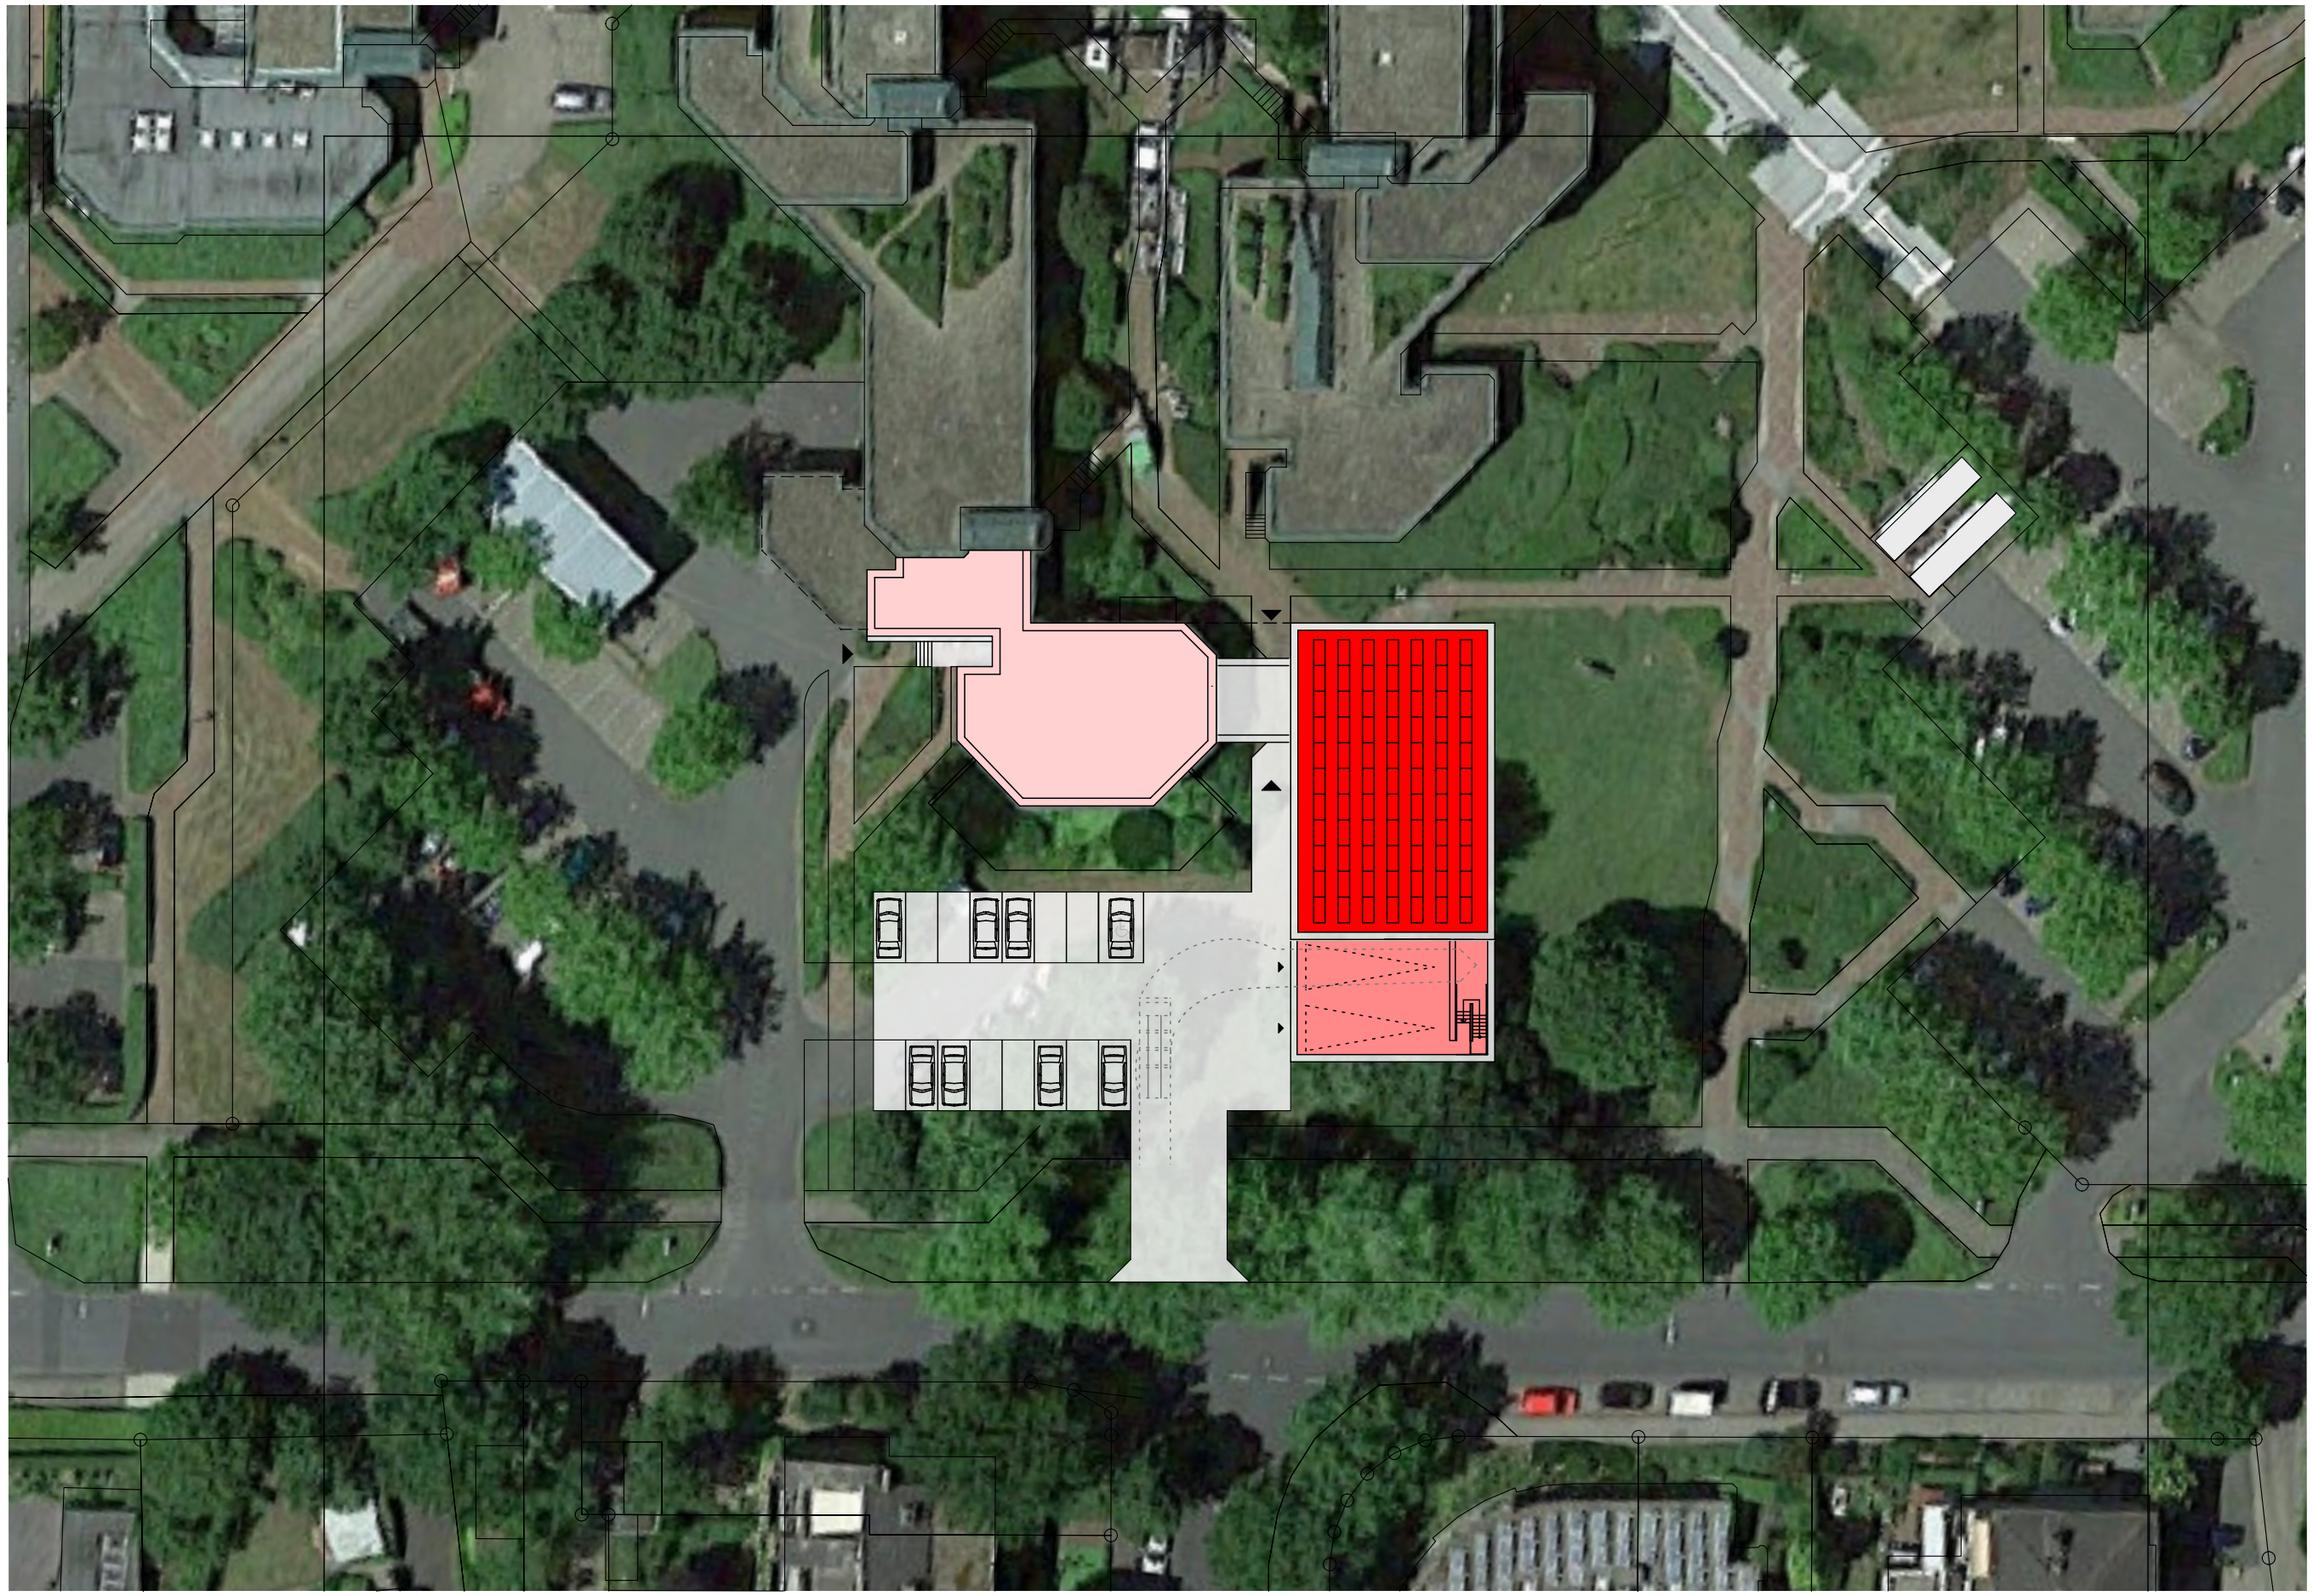

KR ARCHITEKTEN BDA+STADTPLANER

17.06.2016

Anlage 1

UMBAU & ERWEITERUNG KREISLEITSTELLE WAF - BILD I

PLANSTAND:
ENTWURF VOM 17.06.2016



KR ARCHITEKTEN BDA+STADTPLANER

17.06.2016

Anlage 1

UMBAU & ERWEITERUNG KREISLEITSTELLE WAF - BILD II

PLANSTAND:
ENTWURF VOM 17.06.2016



KR ARCHITEKTEN BDA+STADTPLANER

17.06.2016

Anlage 1

UMBAU & ERWEITERUNG KREISLEITSTELLE WAF - LAGEPLAN M1:250

PLANSTAND:
ENTWURF VOM 17.06.2016

NORDEN

KREISLEITSTELLE WARENDORF
(BESTAND)

KREISLEITSTELLE WARENDORF
(NEUBAU)

STELLPLÄTZE
(ANZAHL: 16 STK.)

ALARMAUSFAHRT
NOTARZTEINSATZ-
FAHRZEUG

KR ARCHITEKTEN BDA+STADTPLANER


17.06.2016

Anlage 1

UMBAU & ERWEITERUNG KREISLEITSTELLE WAF M1:200


PLANSTAND:
ENTWURF VOM 17.06.2016

NORDEN

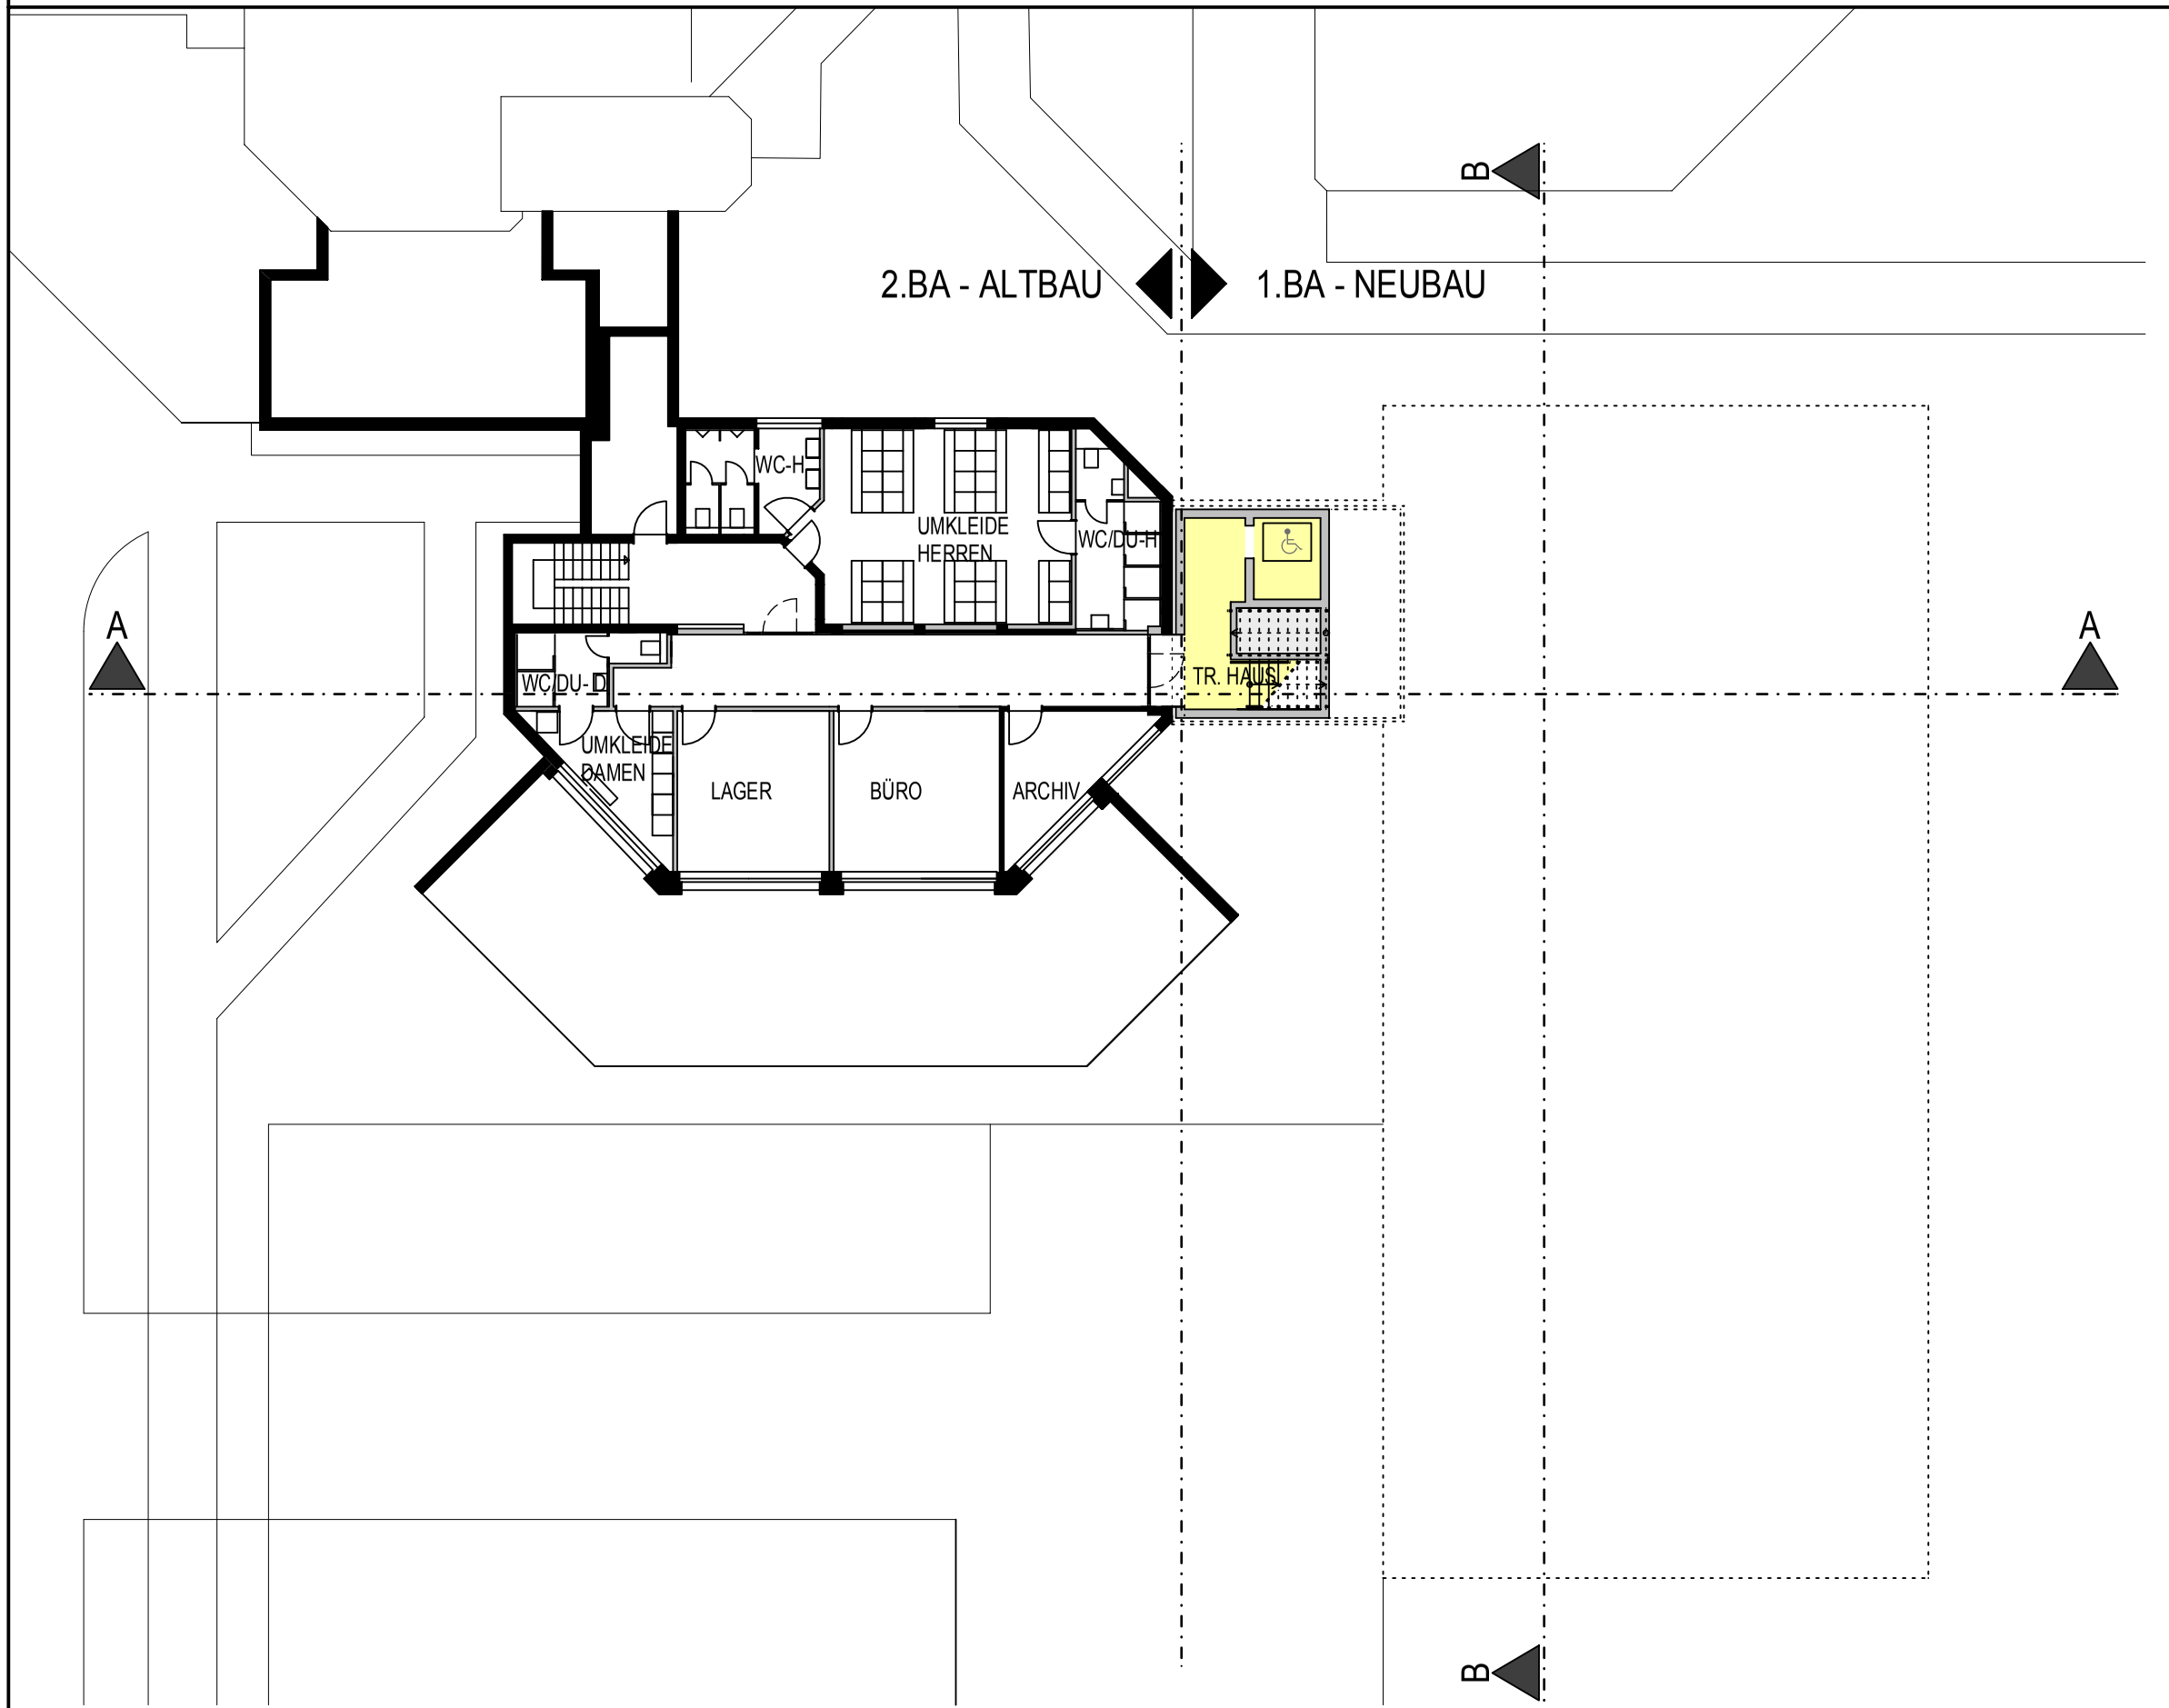

LEGENDE:

- STABSRAUM / BETRIEBSRAUM
- RUHEBEREICHE
- NEBENRÄUME WC / PANTRY / UMKLEIDE
- VERKEHRSBEREICHE FLUR / AUFZUG / TREPPE
- ANLAGENTECHNIK / WERKSTATT STELLFLÄCHE
- HAUSTECHNIK

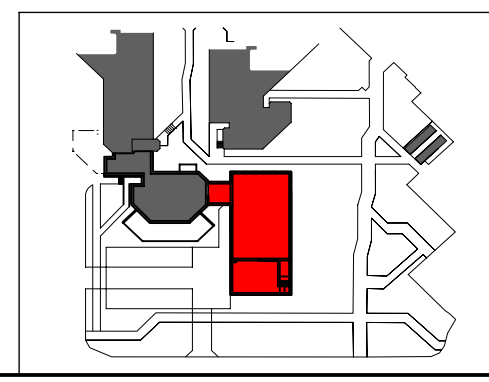

GRUNDRISS KELLERGESCHOSS


KR ARCHITEKTEN BDA+STADTPLANER

17.06.2016

Anlage 1


UMBAU & ERWEITERUNG KREISLEITSTELLE WAF M1:200

PLANSTAND:
ENTWURF VOM 17.06.2016

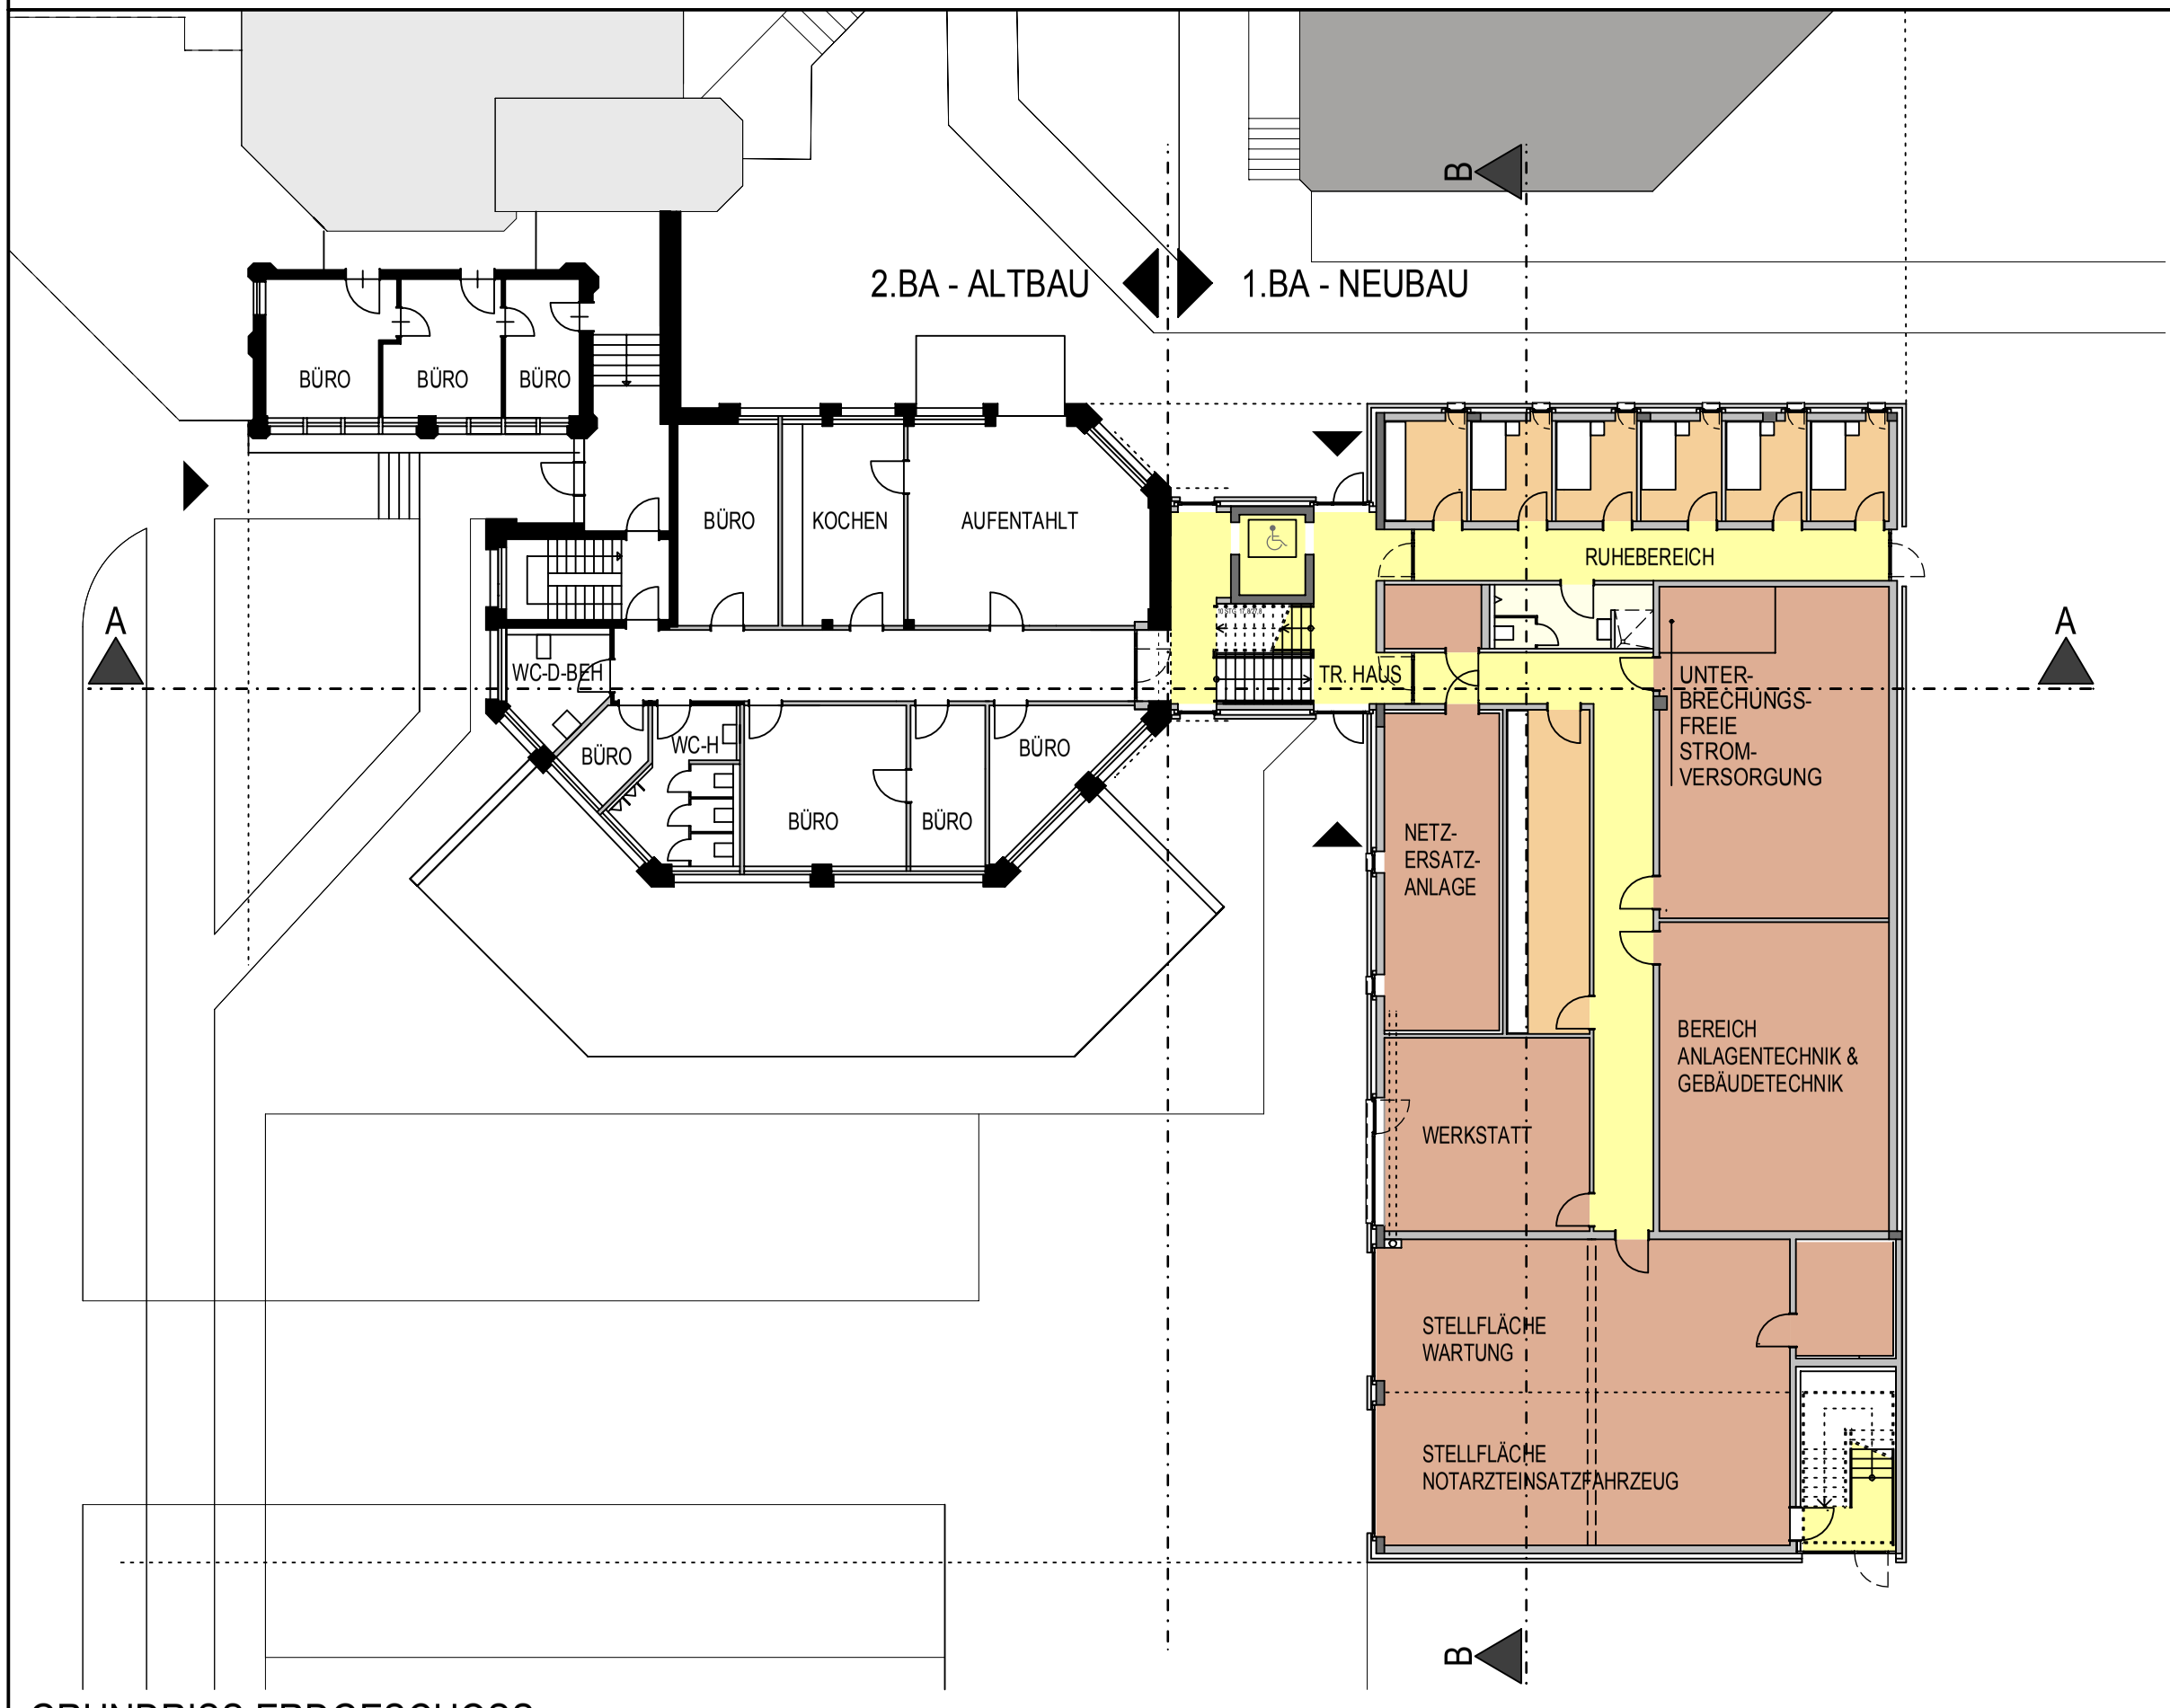

LEGENDE:

- STABSRAUM / BETRIEBSRAUM
- RUHEBEREICHE
- NEBENRÄUME WC / PANTRY / UMKLEIDE
- VERKEHRSBEREICHE FLUR / AUFZUG / TREPPE
- ANLAGENTECHNIK / WERKSTATT STELLFLÄCHE
- HAUSTECHNIK

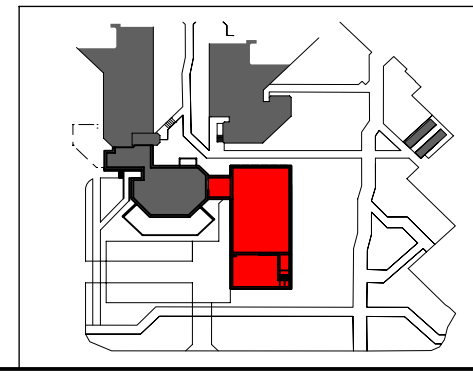

GRUNDRISS ERDGESCHOSS


KR ARCHITEKTEN BDA+STADTPLANER

17.06.2016


Anlage 1

UMBAU & ERWEITERUNG KREISLEITSTELLE WAF M1:200

PLANSTAND:
ENTWURF VOM 17.06.2016

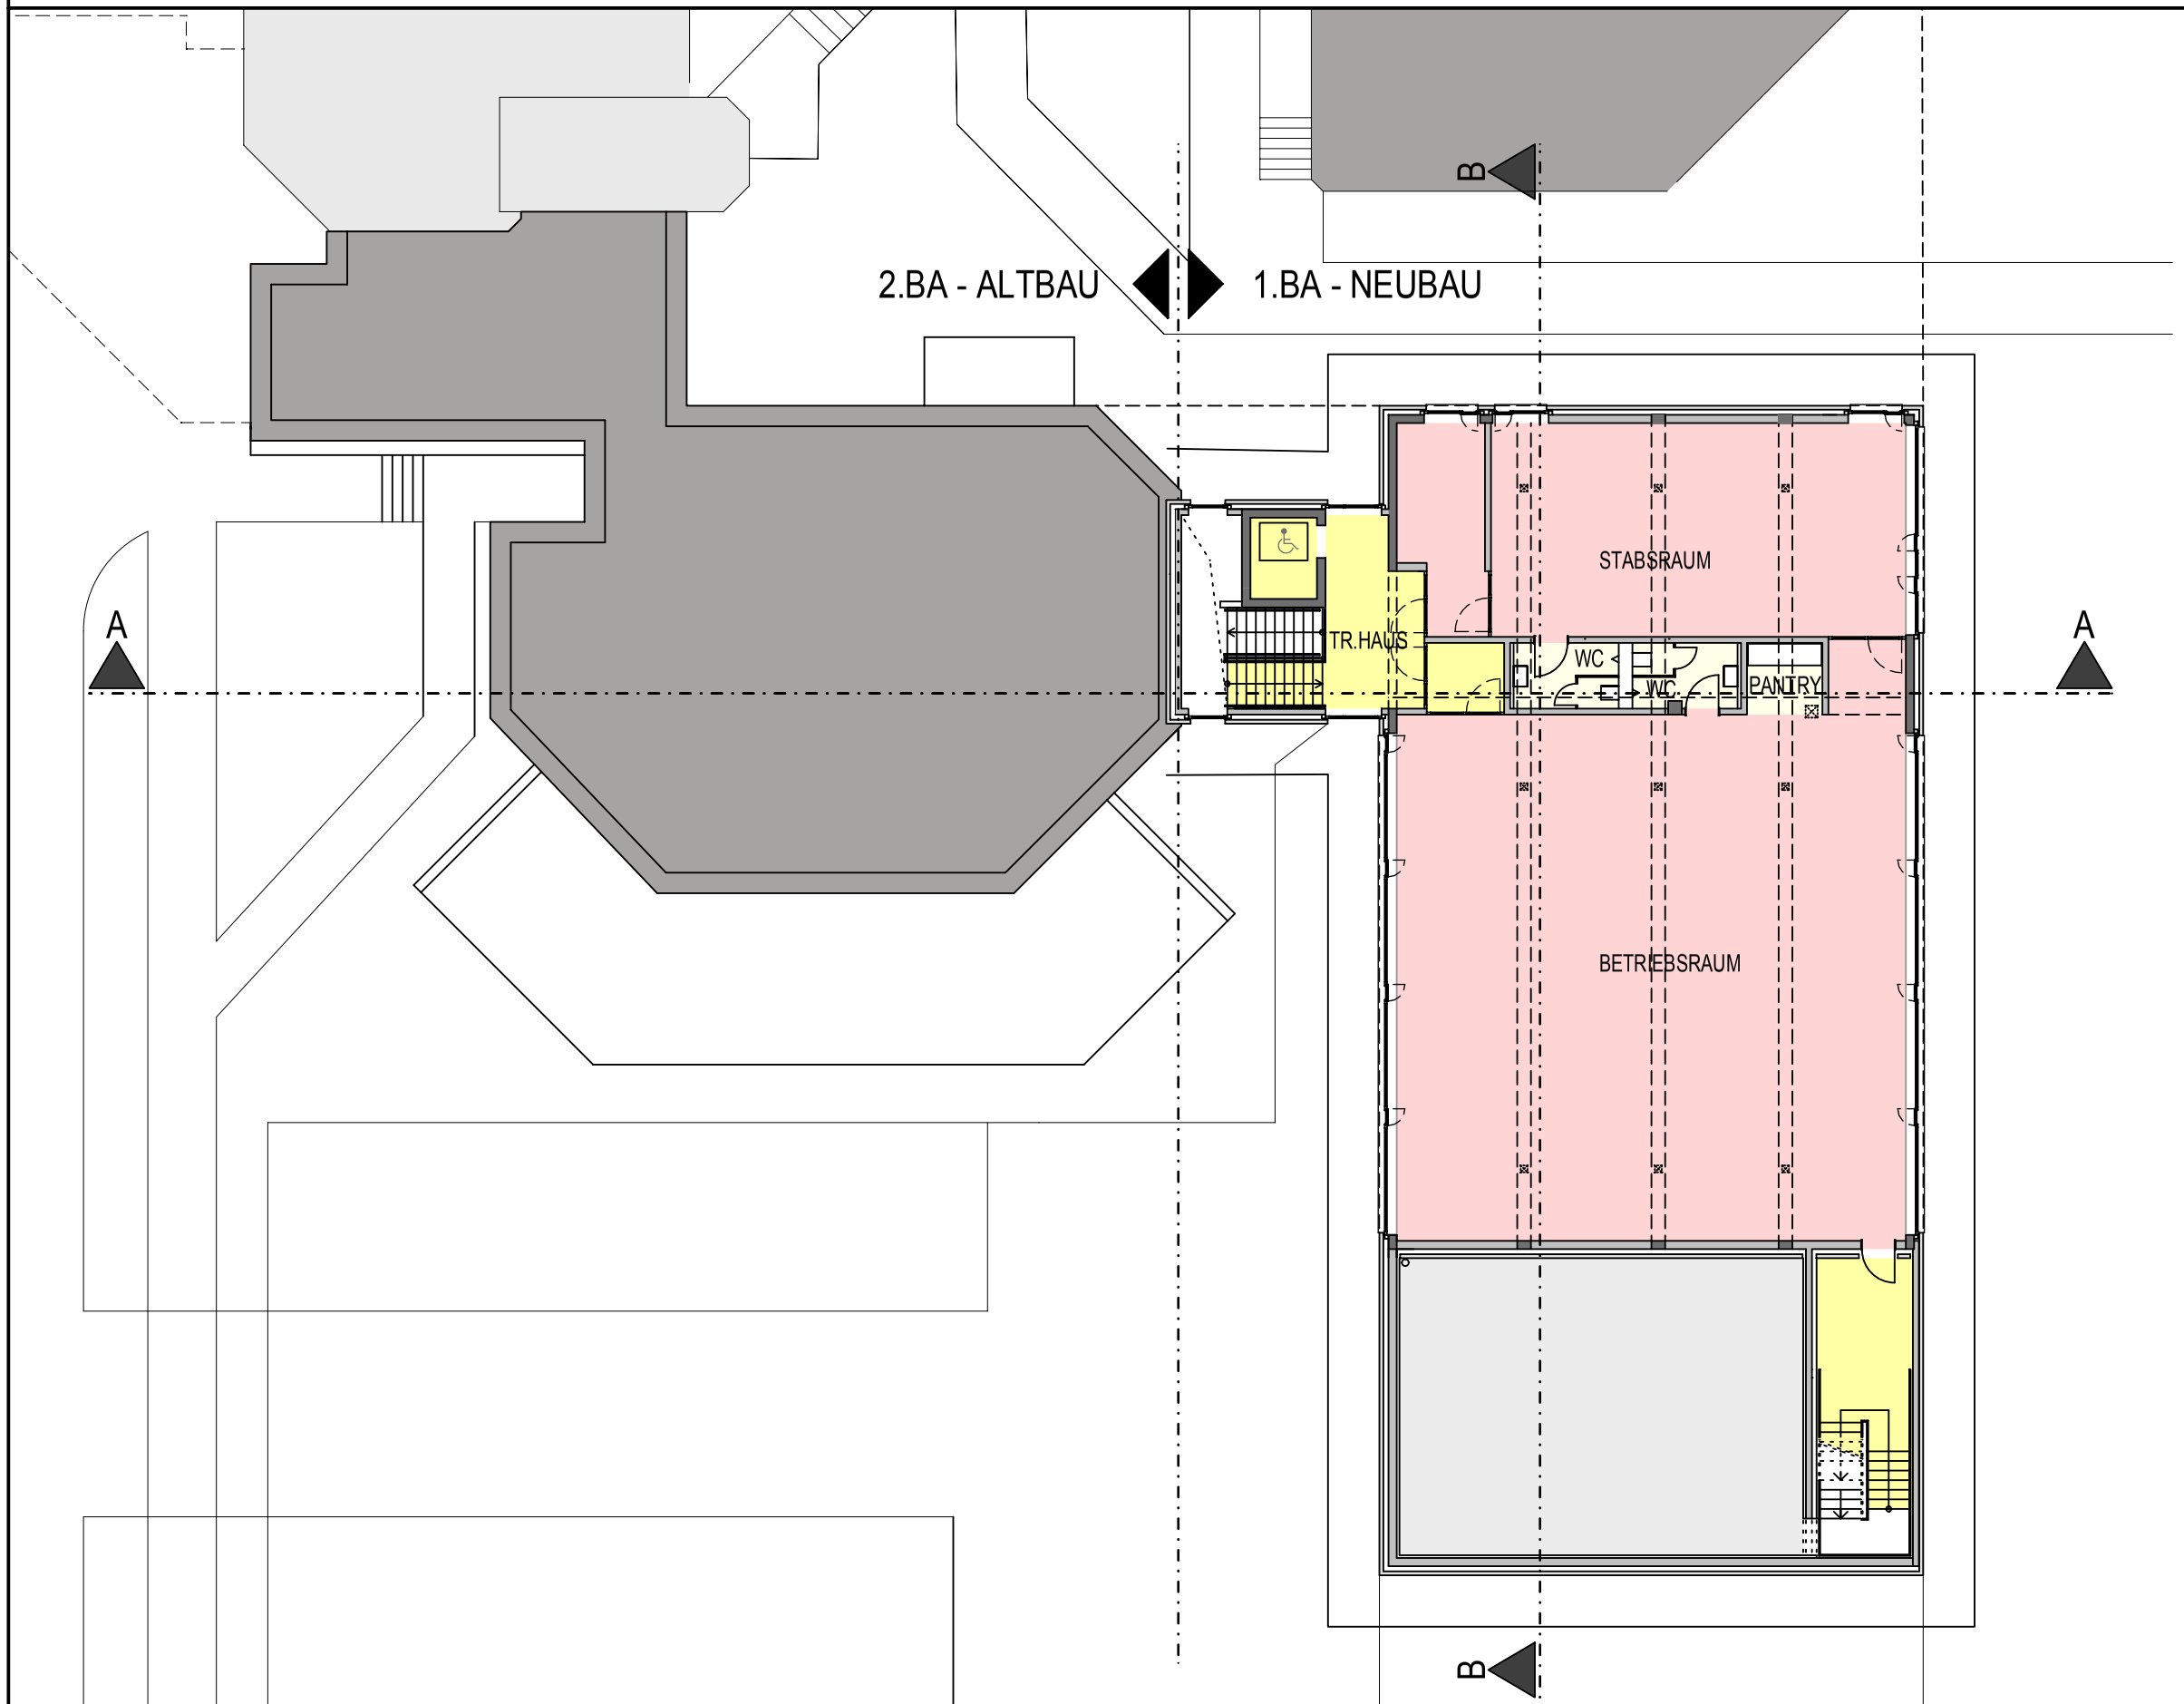

LEGENDE:
- STABSRAUM / BETRIEBSRAUM
- RUHEBEREICHE
- NEBENRÄUME WC / PANTRY / UMKLEIDE
- VERKEHRSBEREICHE FLUR / AUFZUG / TREPPE
- ANLAGENTECHNIK / WERKSTATT STELLFLÄCHE
- HAUSTECHNIK

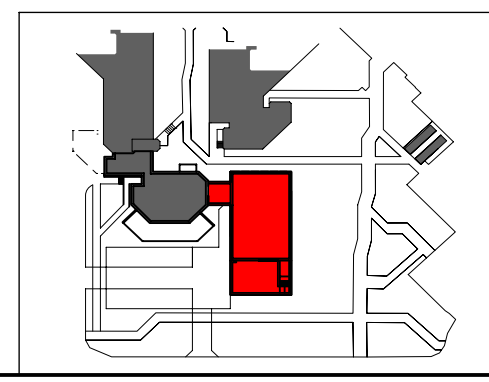

GRUNDRISS 1.OBERGESCHOSS


KR ARCHITEKTEN BDA+STADTPLANER


17.06.2016


Anlage 1

UMBAU & ERWEITERUNG KREISLEITSTELLE WAF - SCHNITTE M1:200

PLANSTAND:
ENTWURF VOM 17.06.2016

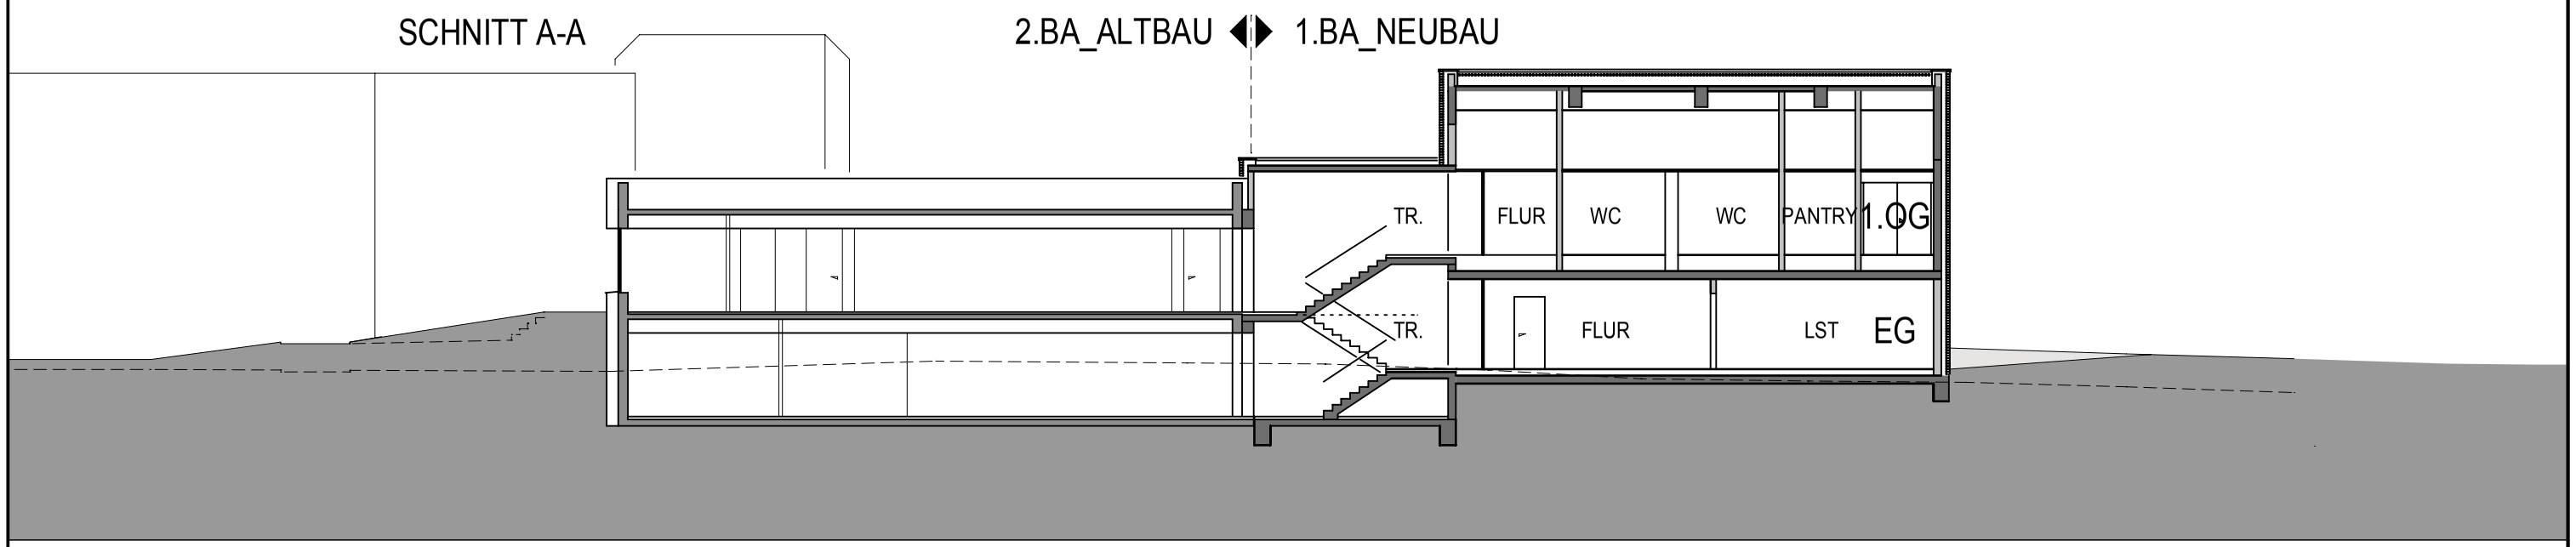

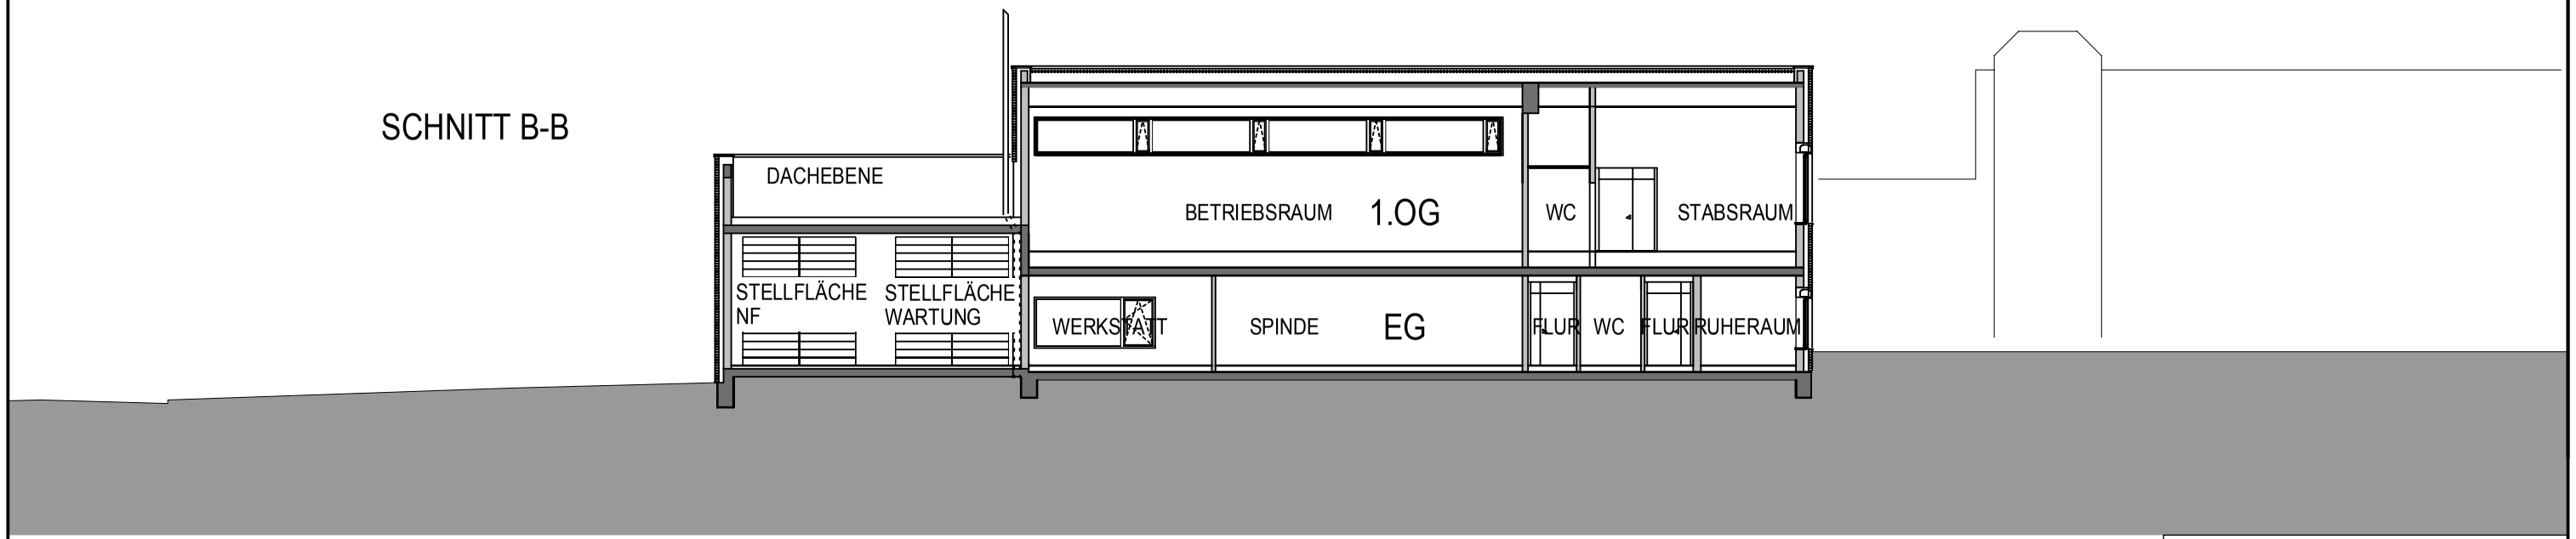

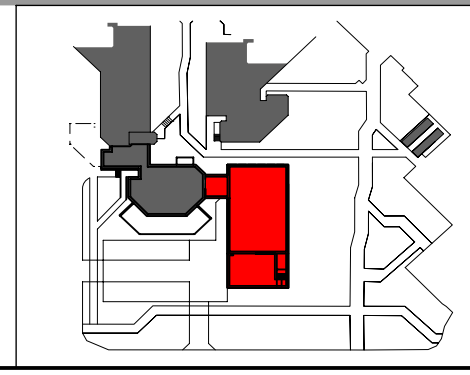

SCHNITT A-A , SCHNITT B-B


KR ARCHITEKTEN BDA+STADTPLANER

17.06.2016


Anlage 1

UMBAU & ERWEITERUNG KREISLEITSTELLE WAF - ANSICHTEN M1:200


PLANSTAND:
ENTWURF VOM 17.06.2016

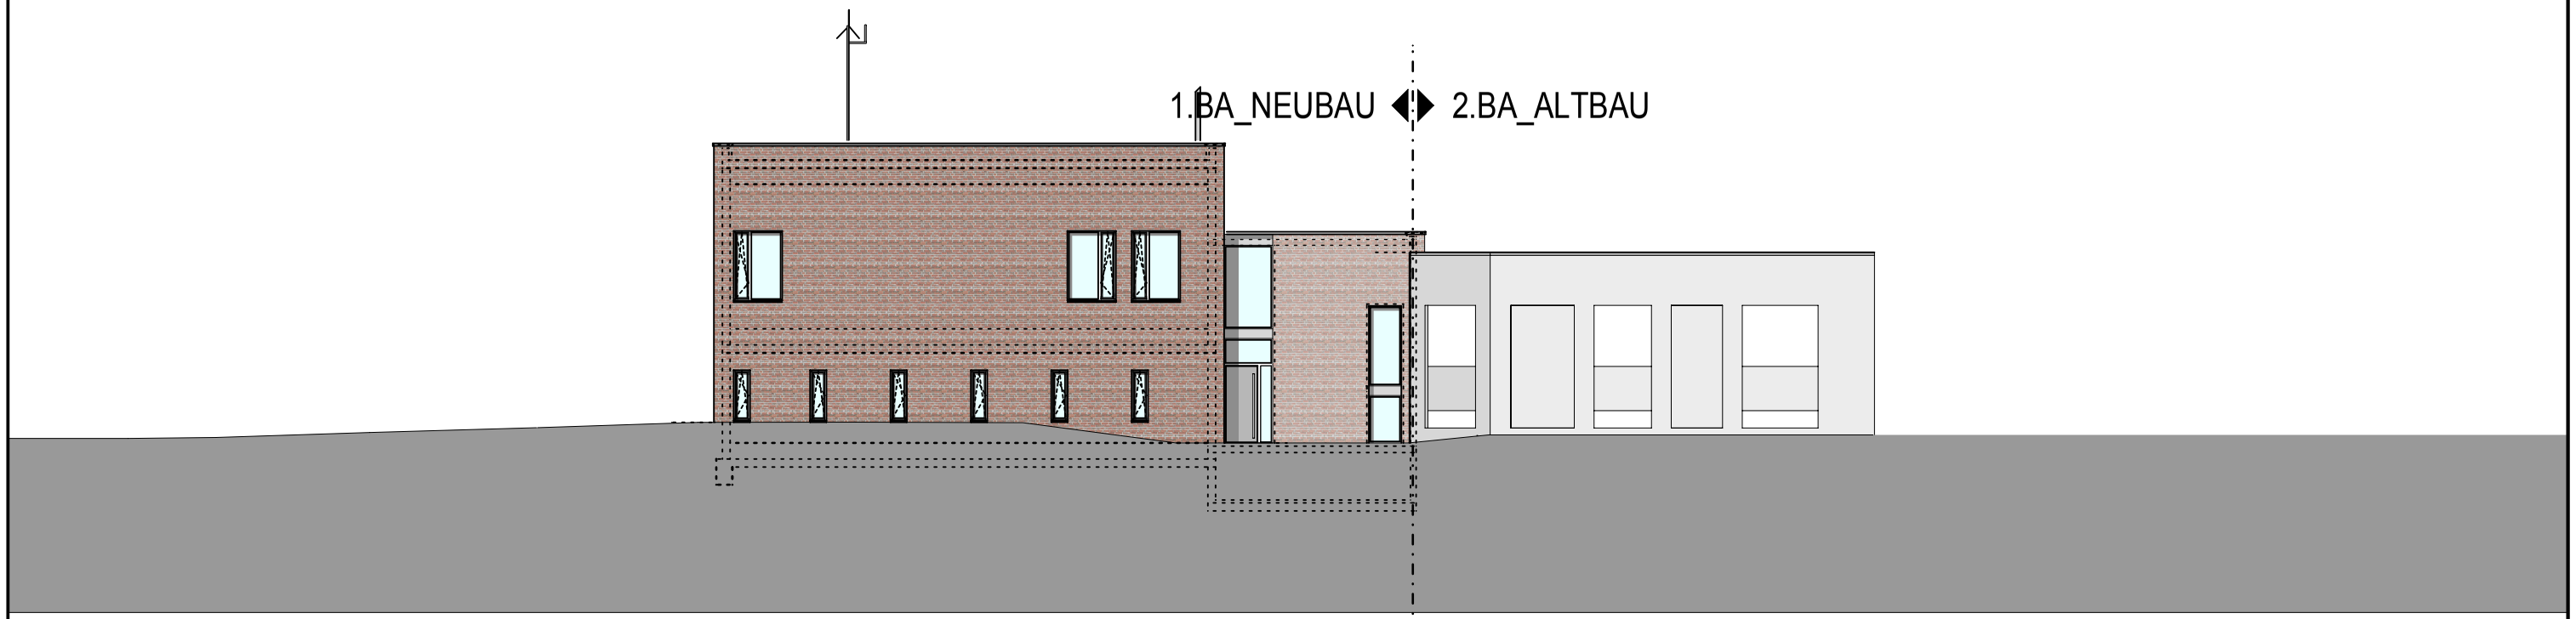

ANSICHT WEST

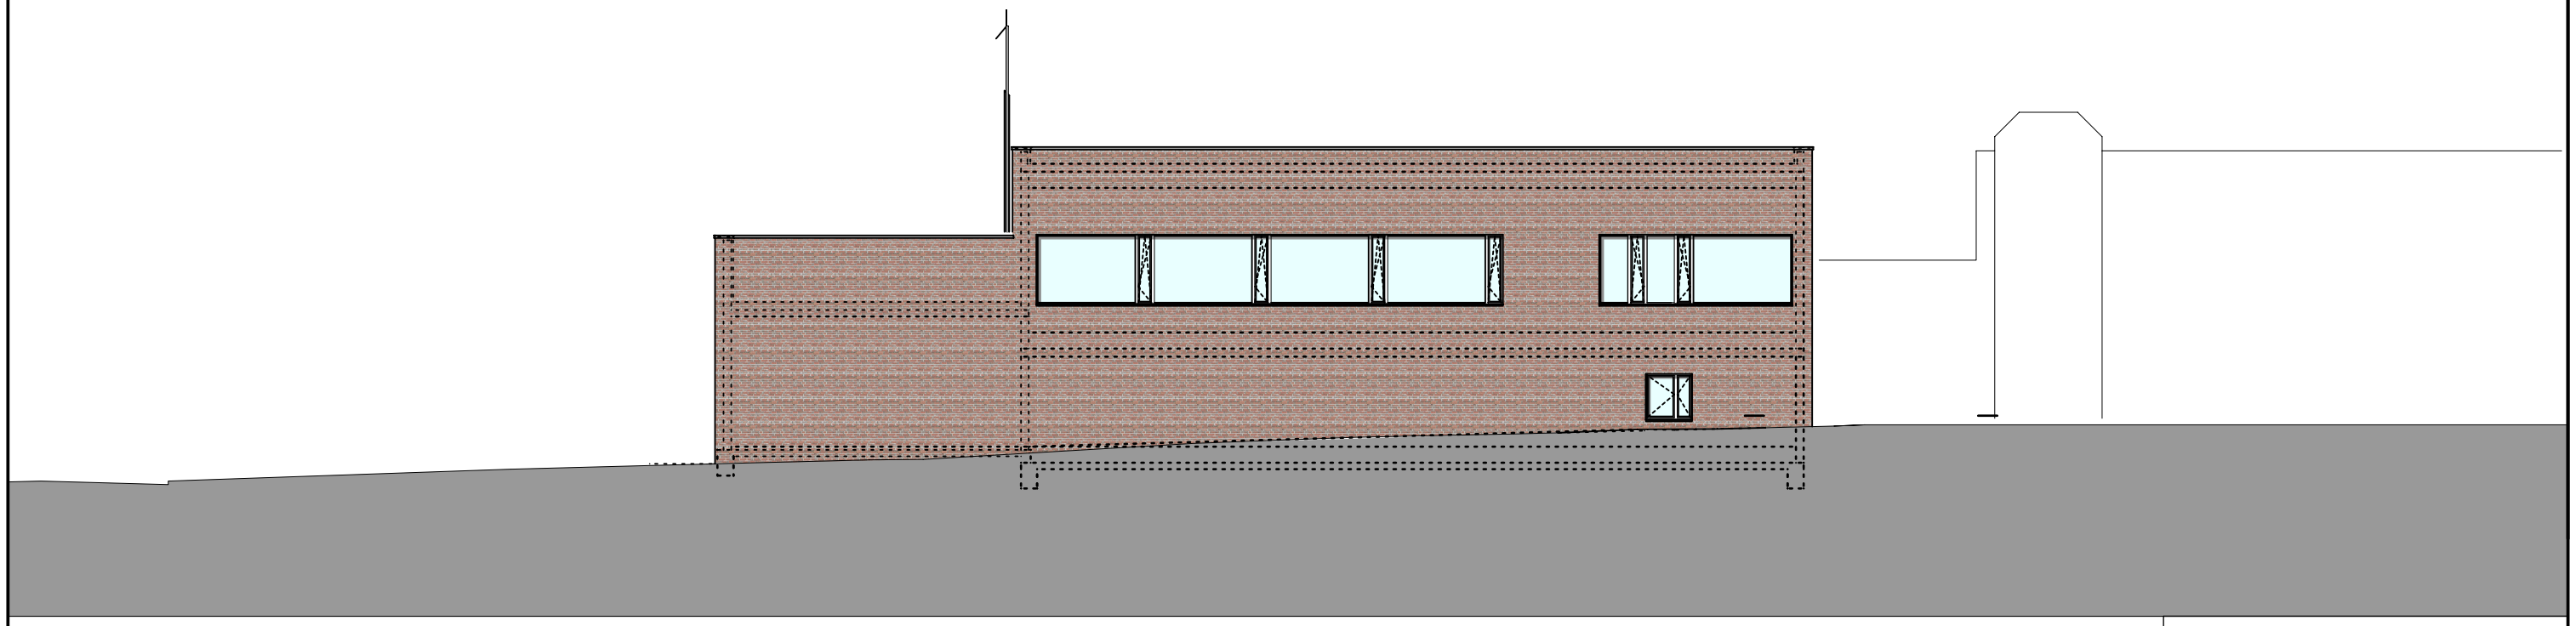

ANSICHT NORD

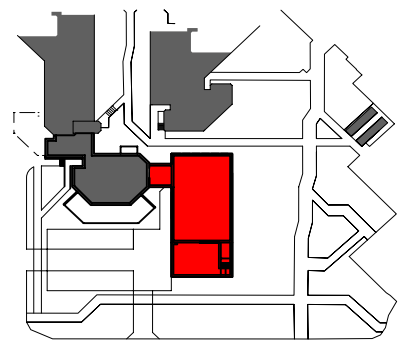

ANSICHTEN


KR ARCHITEKTEN BDA+STADTPLANER

17.06.2016


Anlage 1

UMBAU & ERWEITERUNG KREISLEITSTELLE WAF - ANSICHTEN M1:200


PLANSTAND:
ENTWURF VOM 17.06.2016

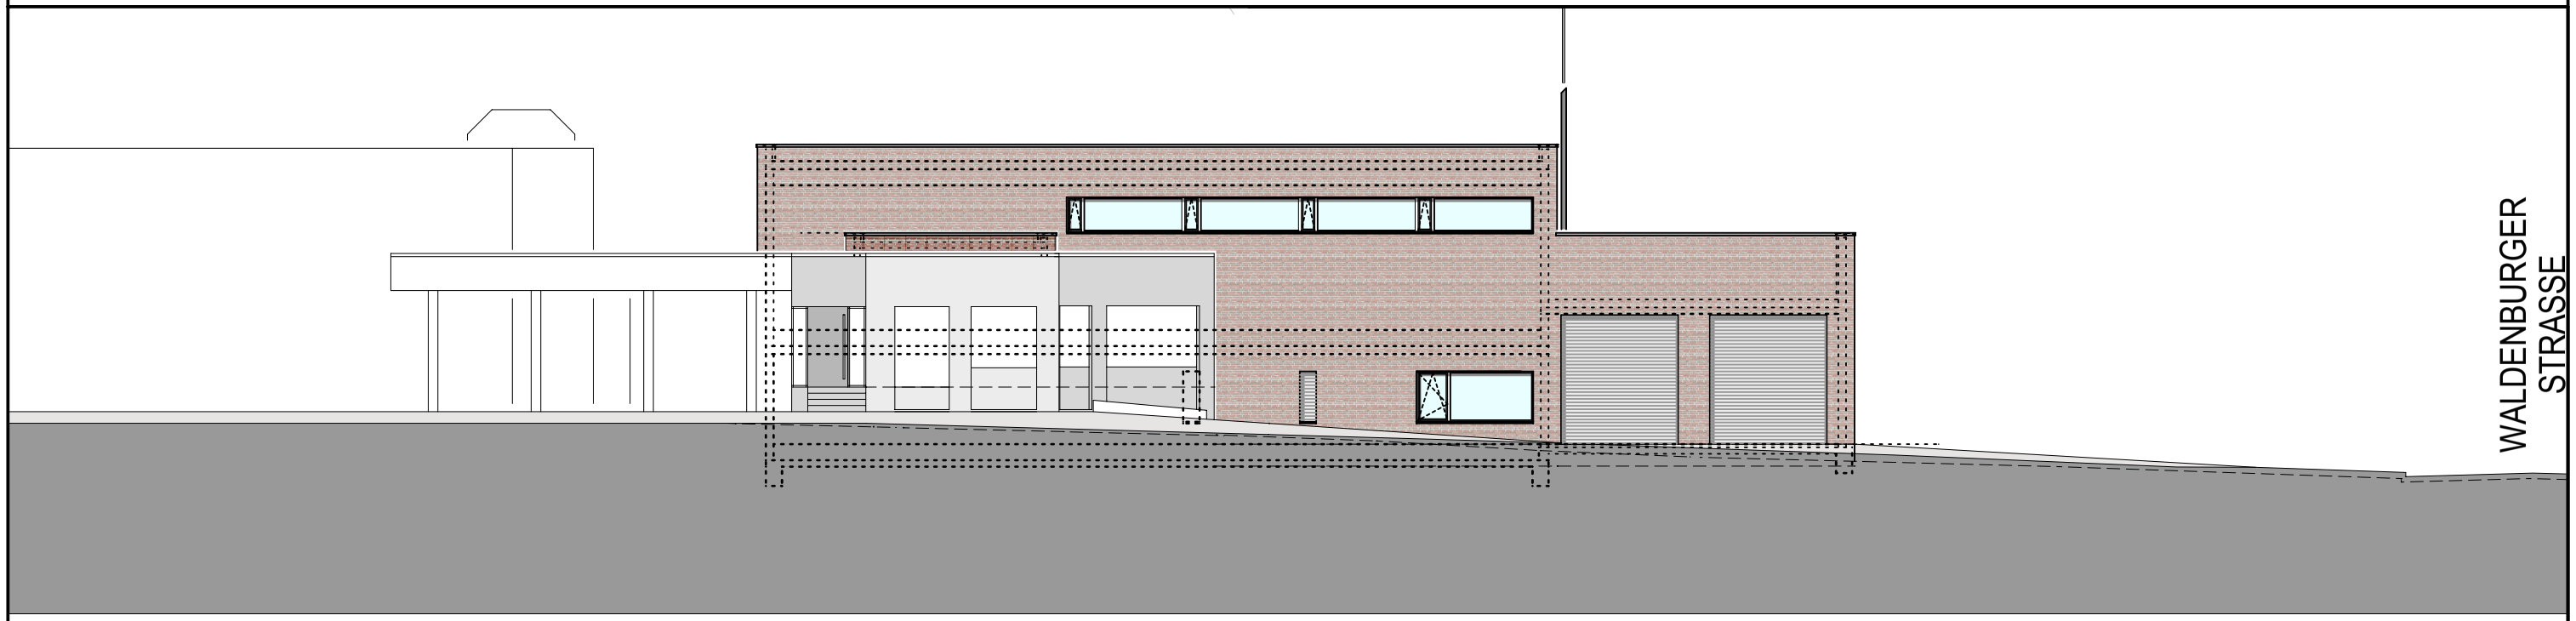

ANSICHT SÜD

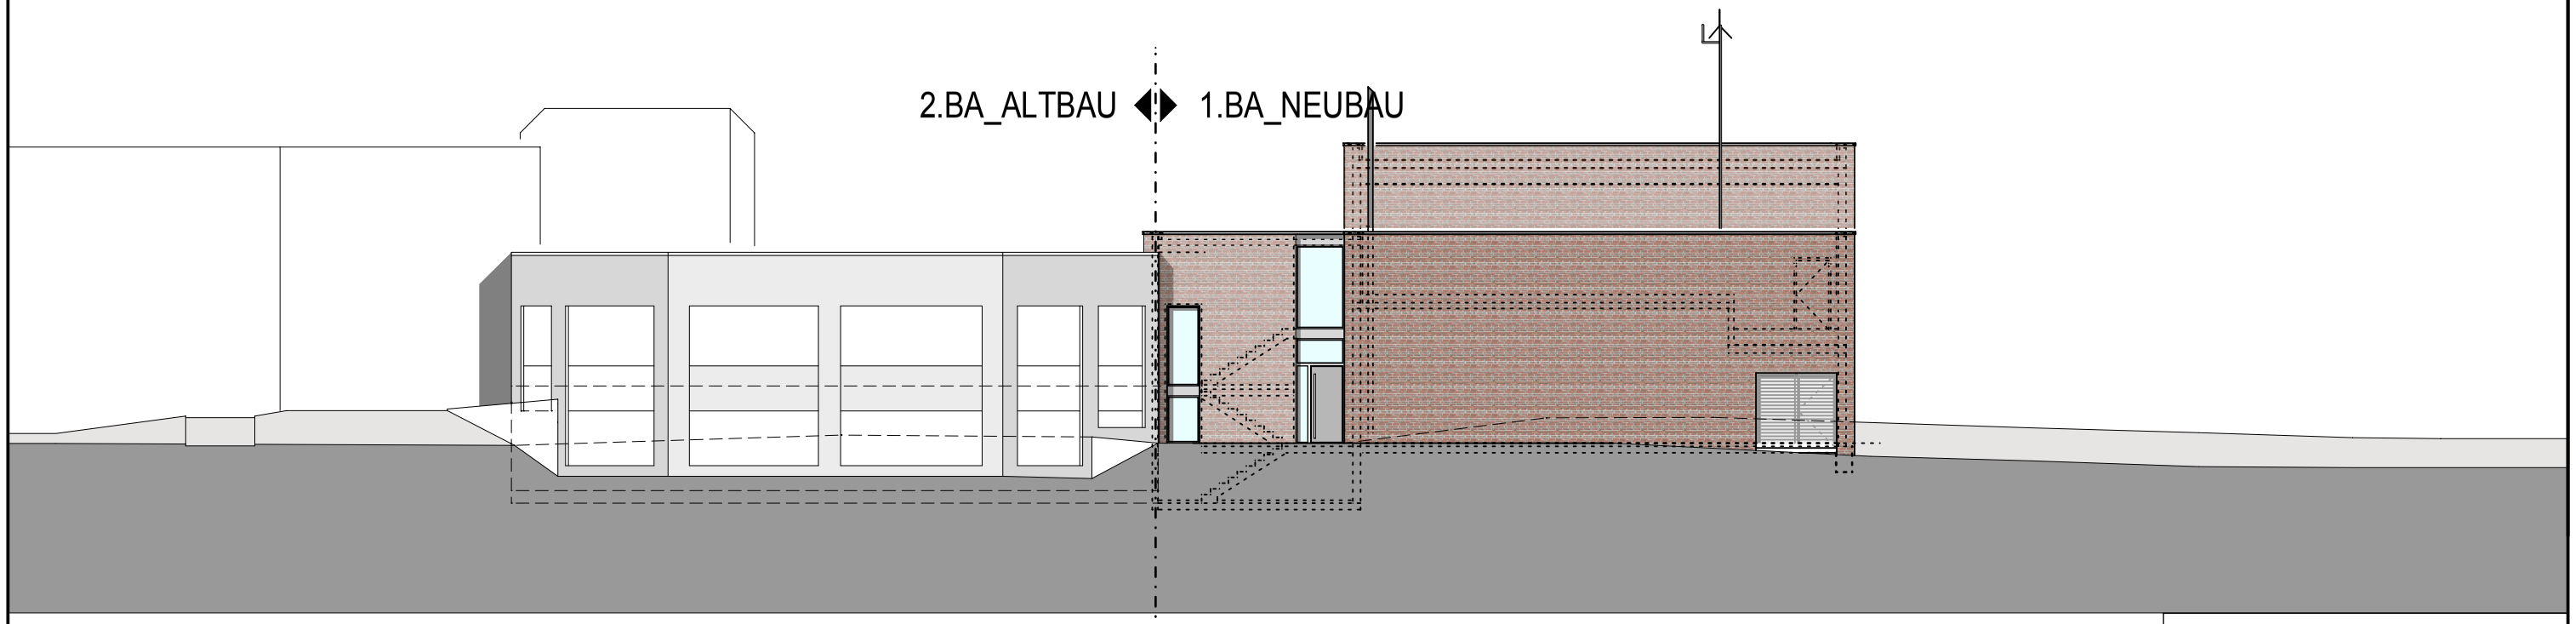

ANSICHT OST

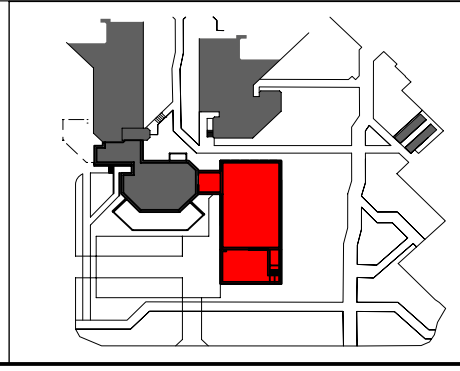

ANSICHTEN

KR ARCHITEKTEN BDA+STADTPLANER

17.06.2016

Anlage 1

IDH consult


Neubau Leitstelle

KreisWarendorf

Dipl.-Ing. (FH) Frank Drägert
Ingenieurbüro Drägert & Harmeling GmbH

Anlage 1

Leitstellen-betriebsraum

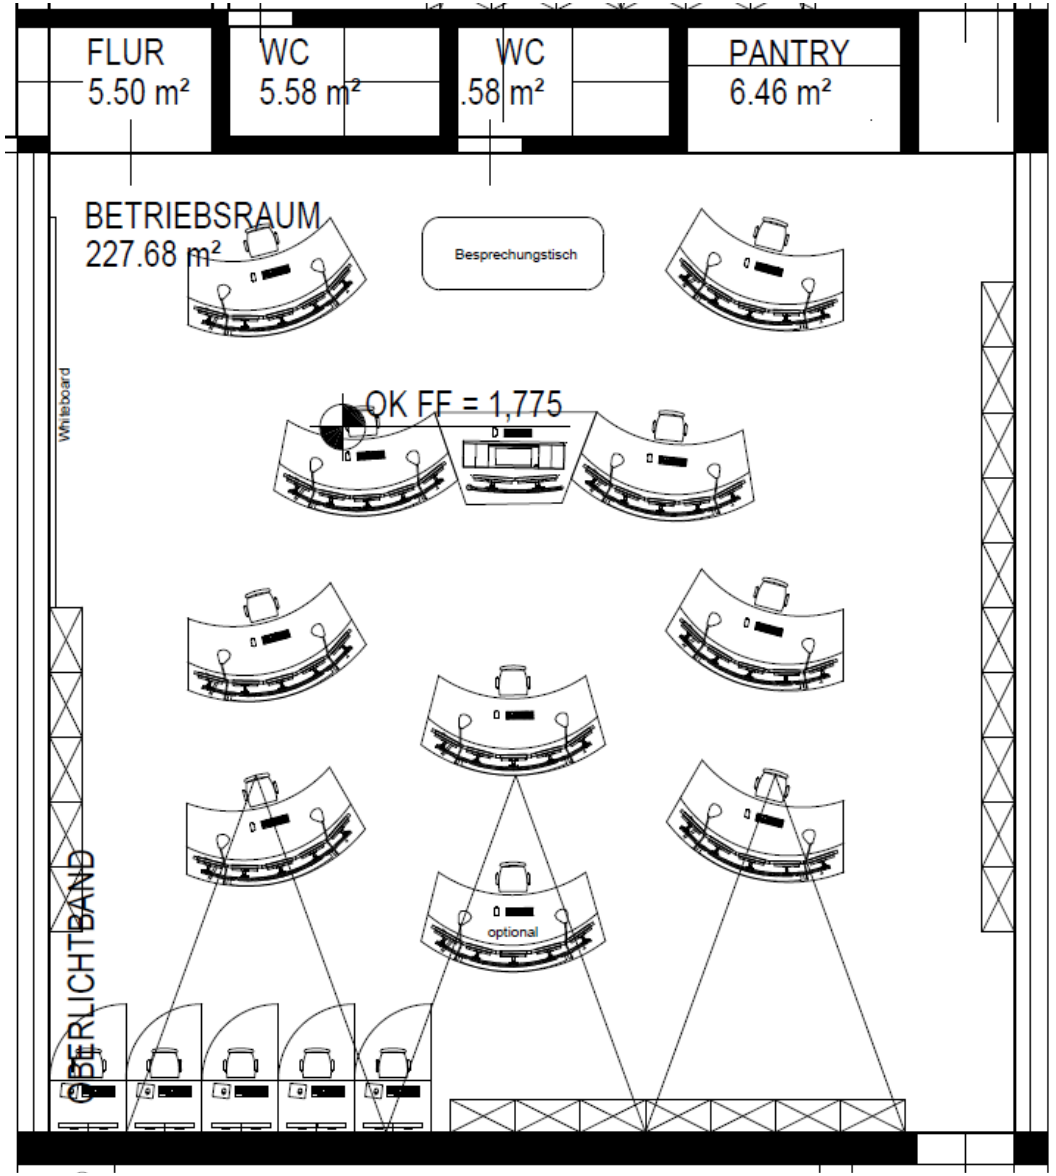


Anlage 1


IDH consult
Beratung - Planung - Management



IDH consult
Beratung - Planung - Management

Stabsraum

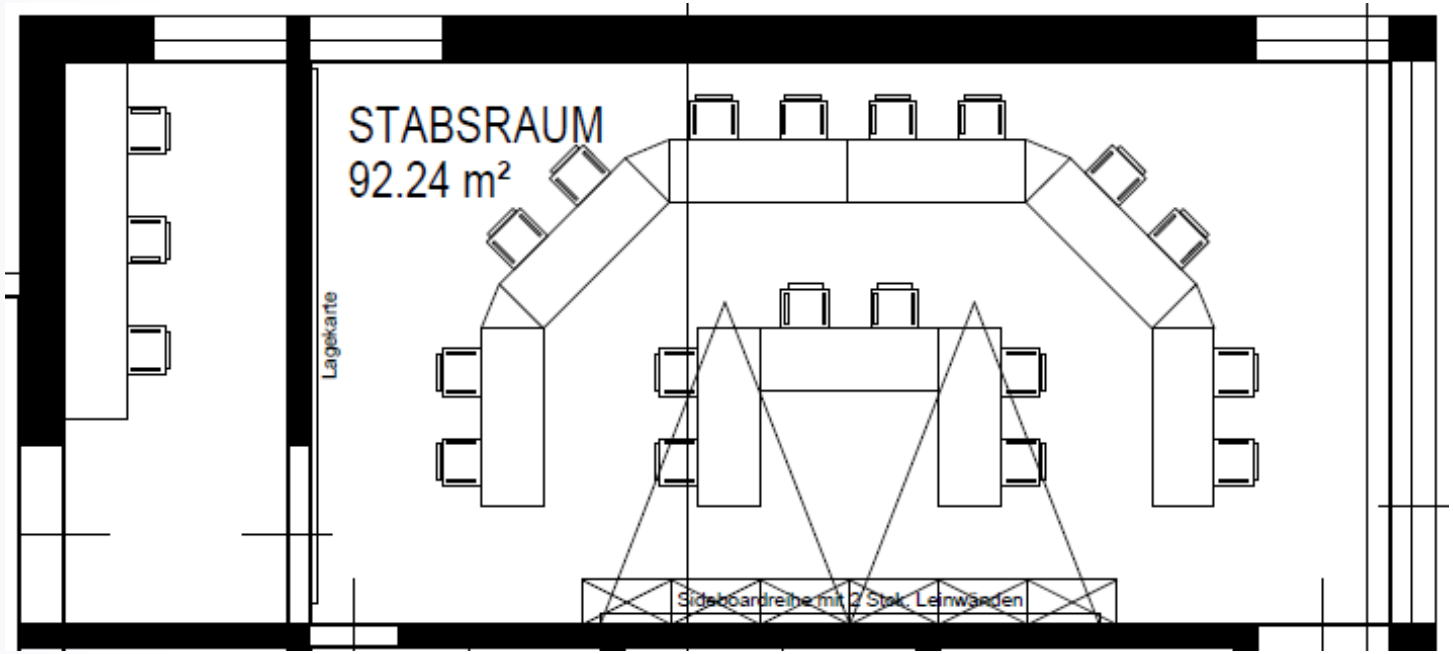

Anlage 1

Technikraum

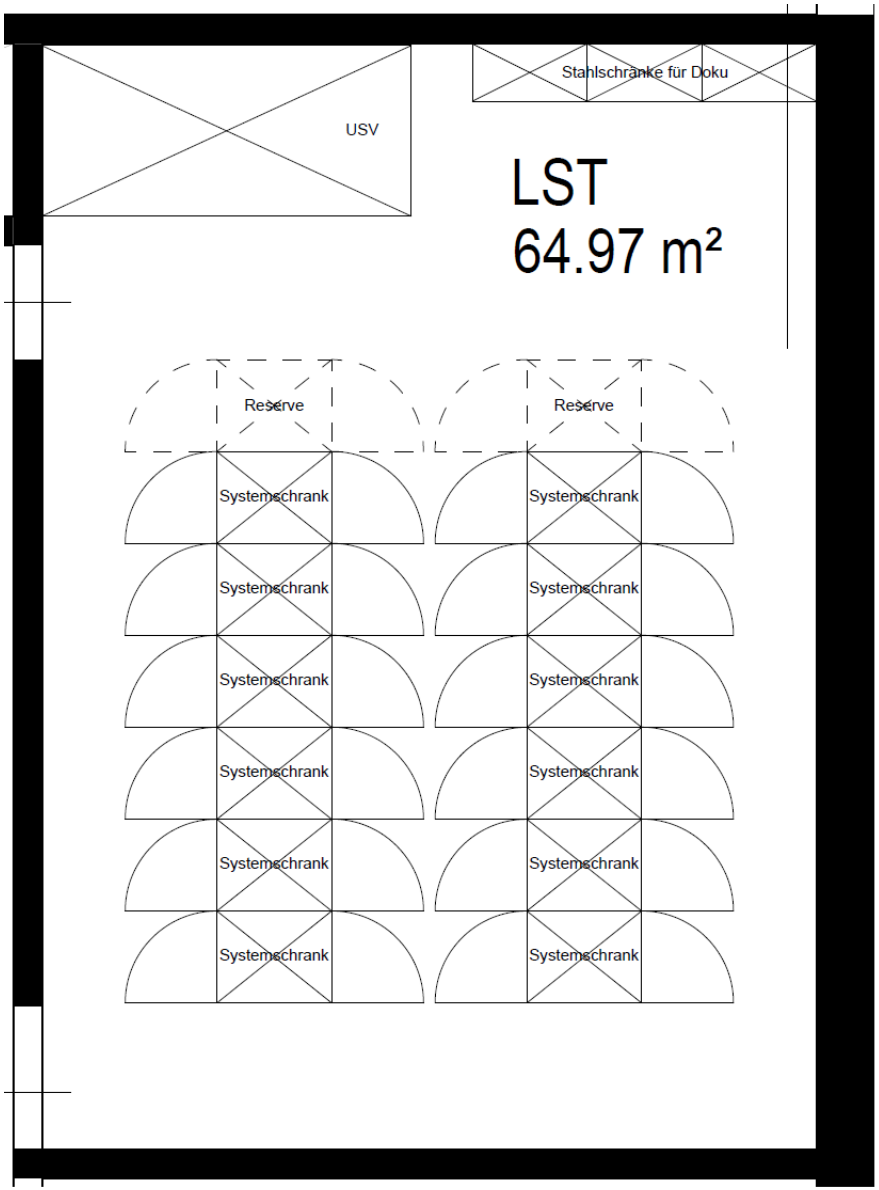

Anlage 1