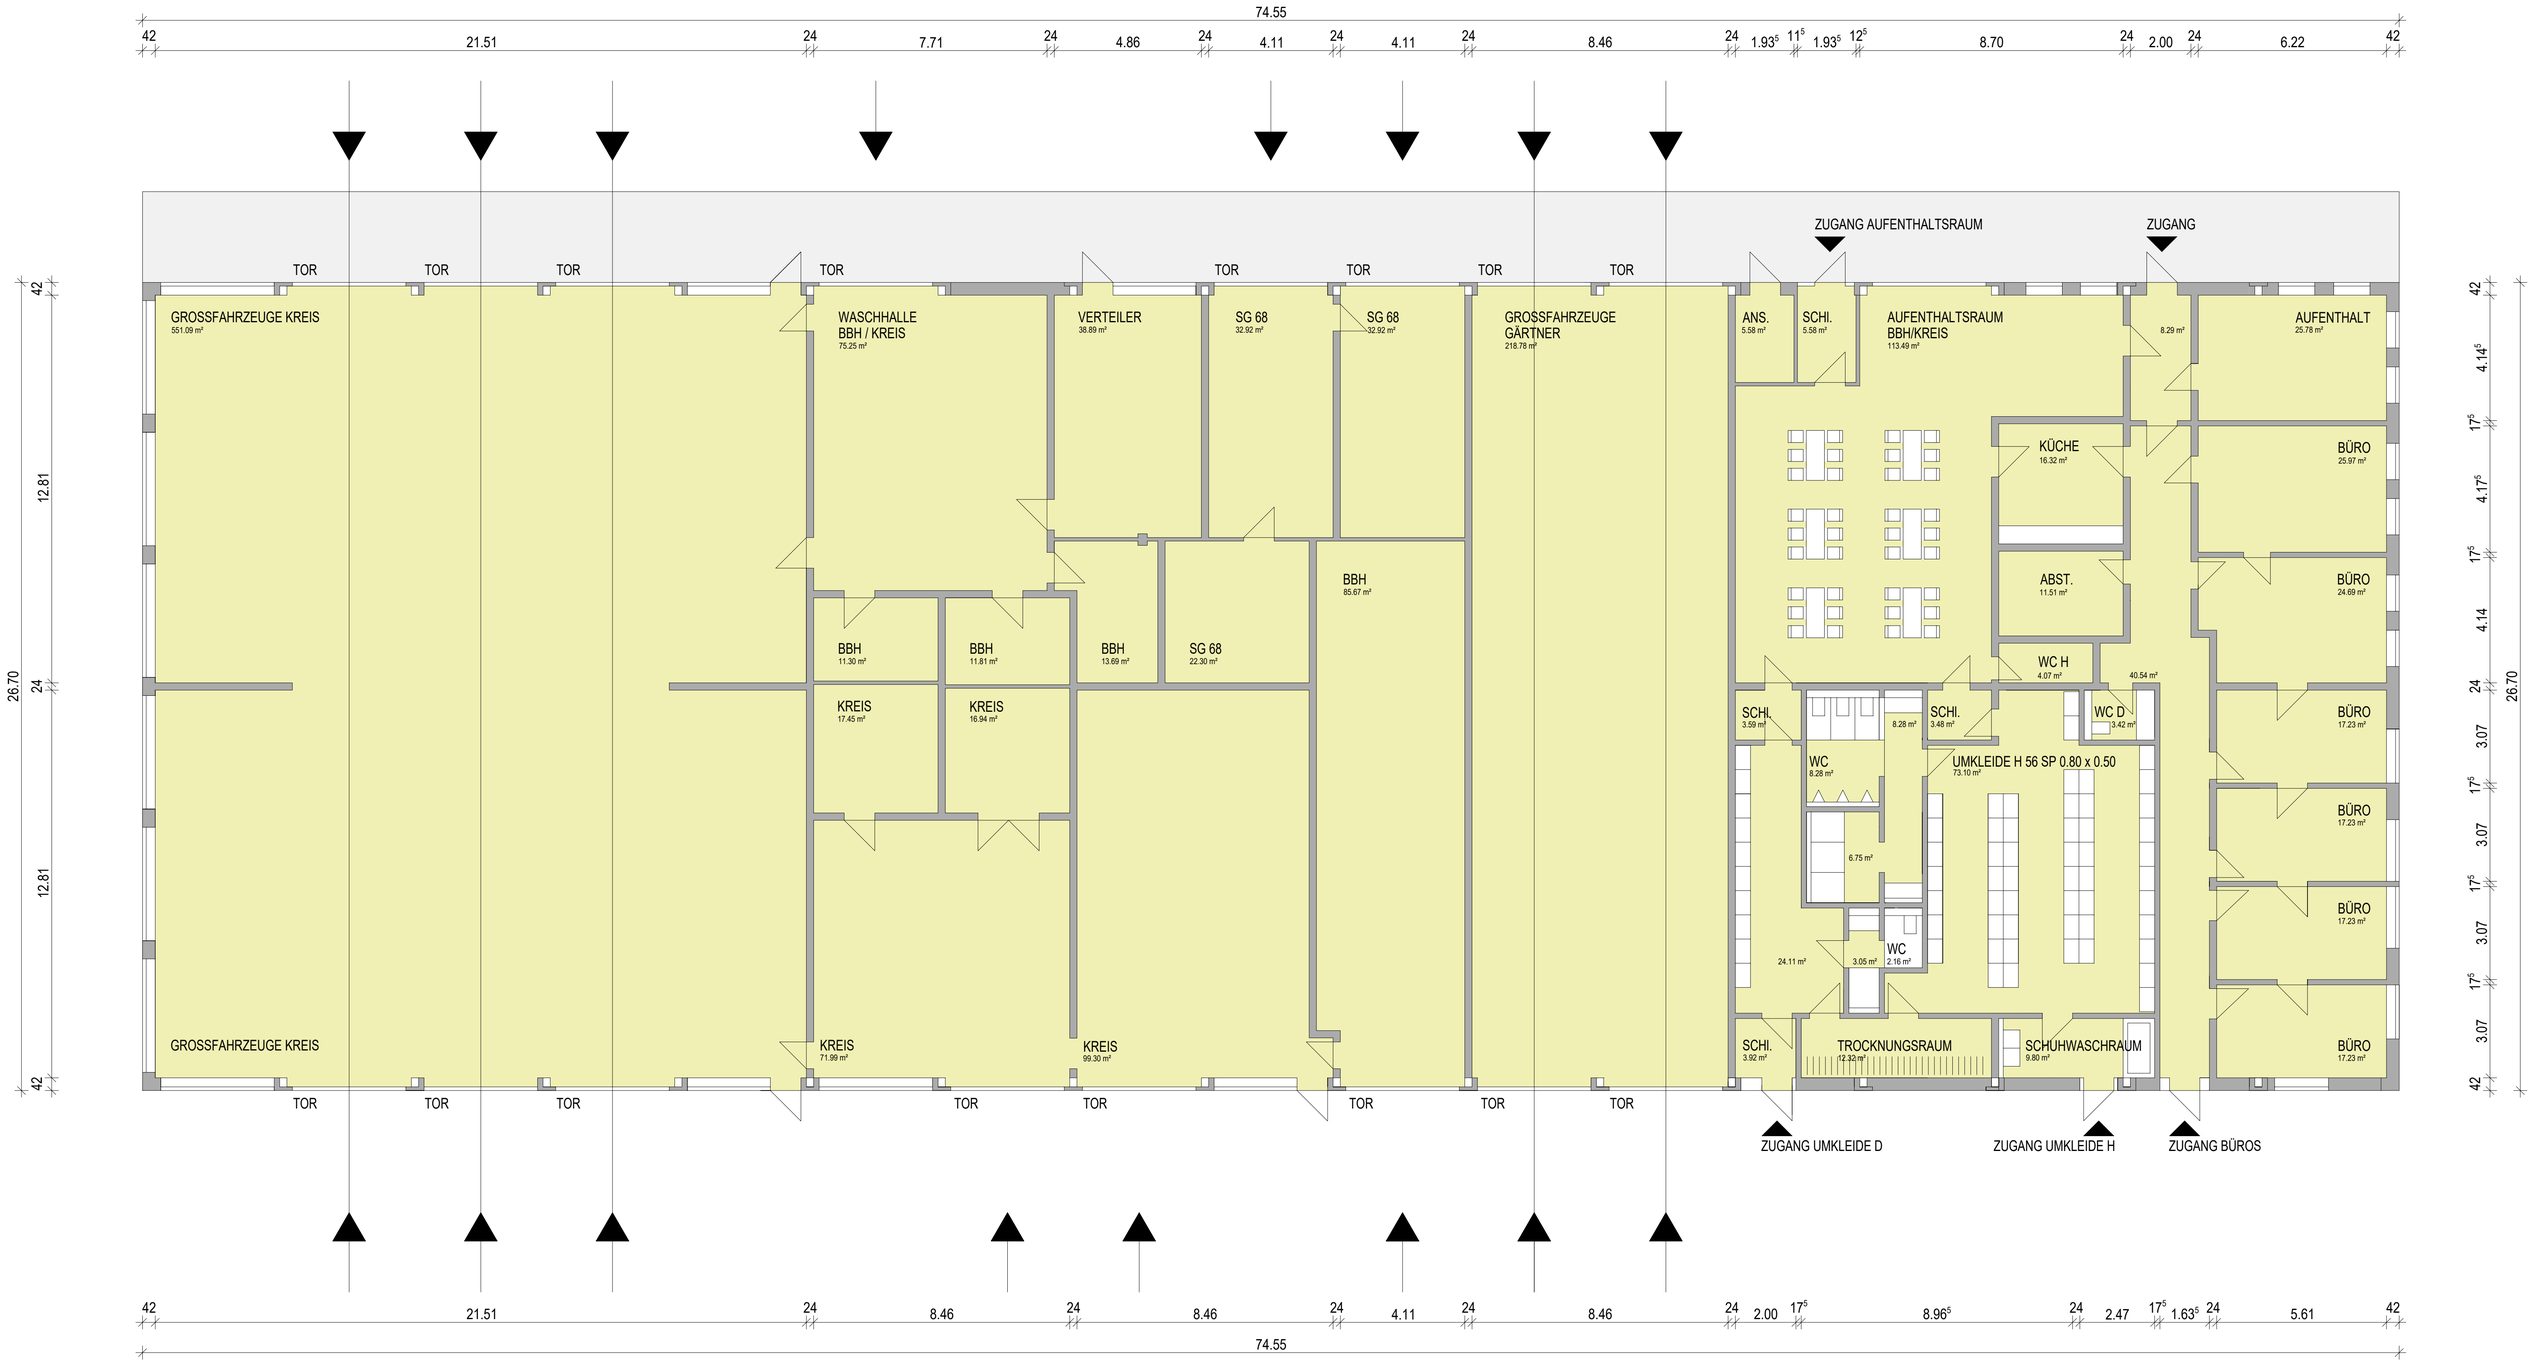GEBÄUDE 1 GRUNDRISS