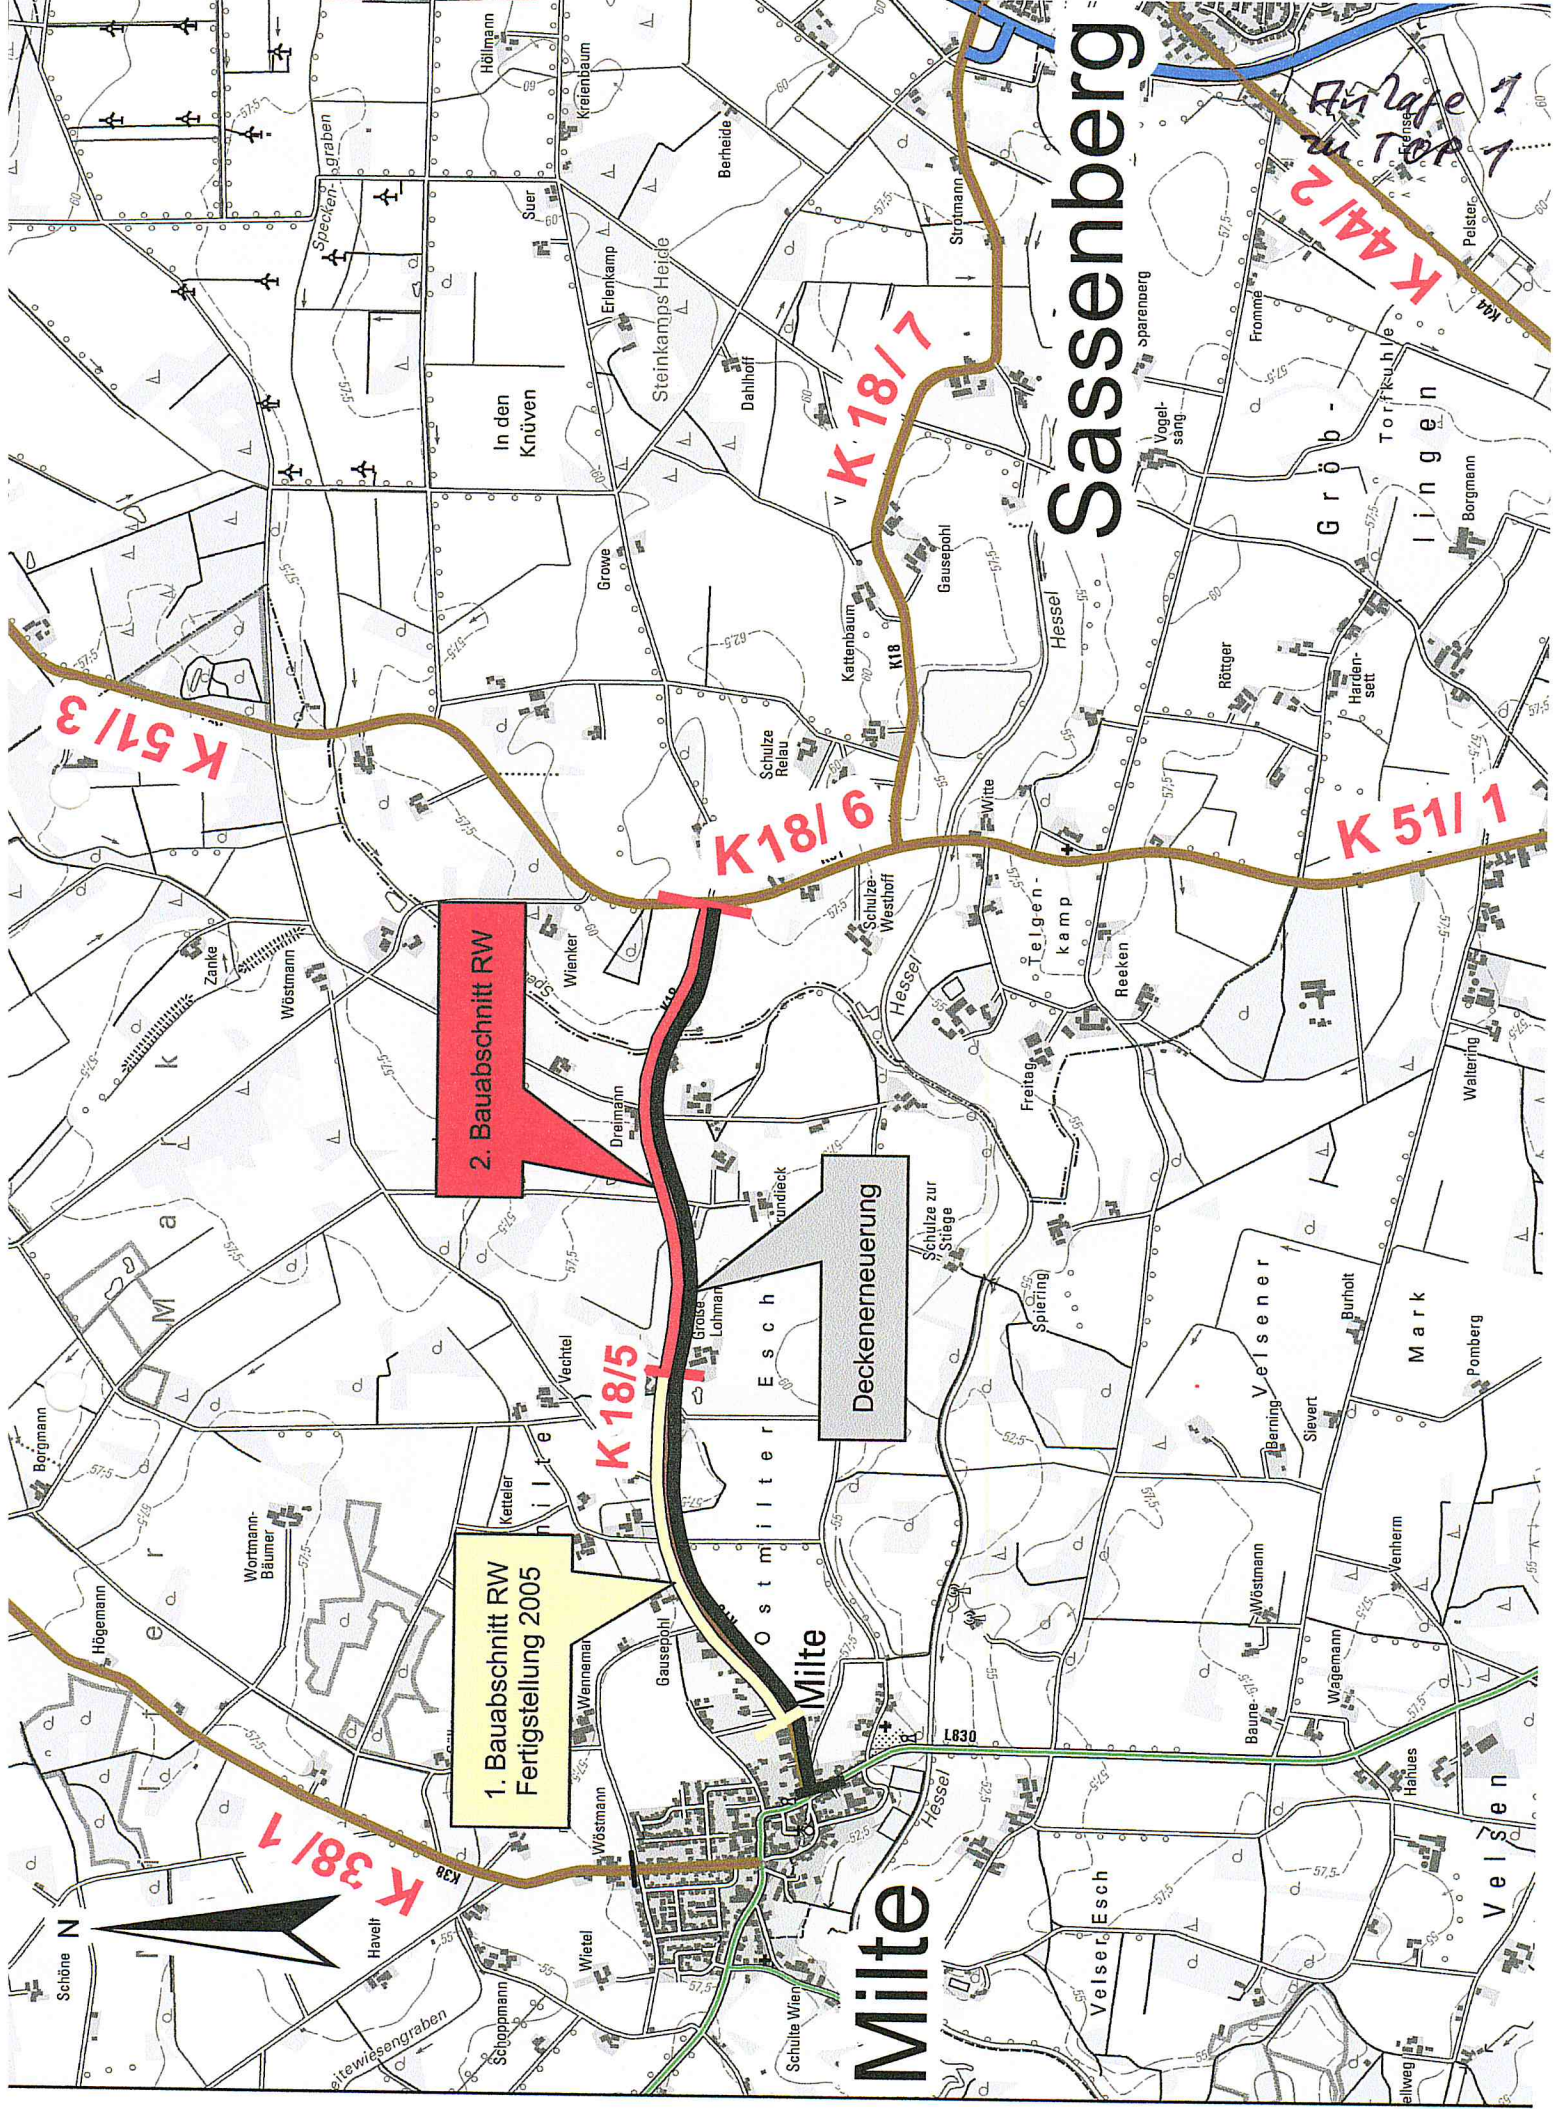


1. Bauabschnitt RW
Fertigstellung 2005

2. Bauabschnitt RW

Deckenerneuerung

Sassenberg

Milte

Handwritten notes:
Aufgabe 1
in TOP 1
K 44/2