



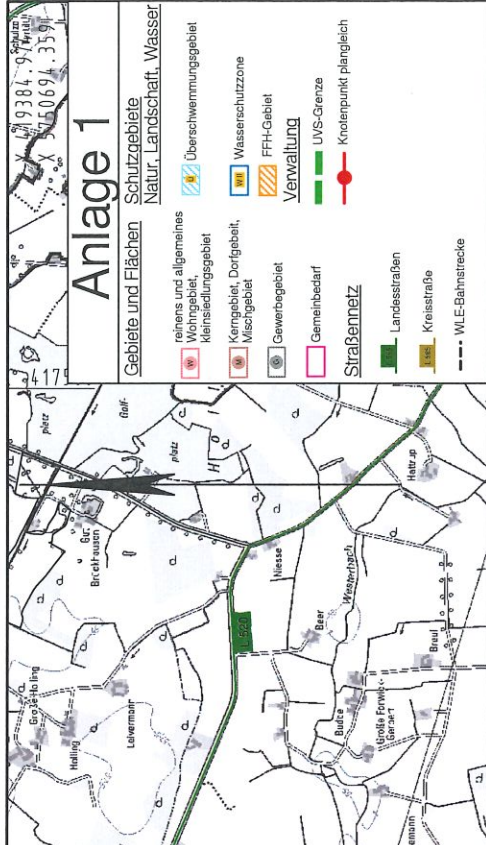

Anlage 1

Gebiete und Flächen		Schutzgebiete Natur, Landschaft, Wasser	
	reihens und allgemeines Wohngebiet, Kleinsiedlungsgebiet		Überschwemmungsgebiet
	Kerngebiet, Dorfgebiet, Mischgebiet		Wasserschutzzone
	Gewerbegebiet		FFH-Gebiet
	Gemeinbedarf		Verwaltung
	Landesstraßen		UVS-Grenze
	Kreisstraße		Knotenpunkt plangleich
	WLE-Bahnstrecke		

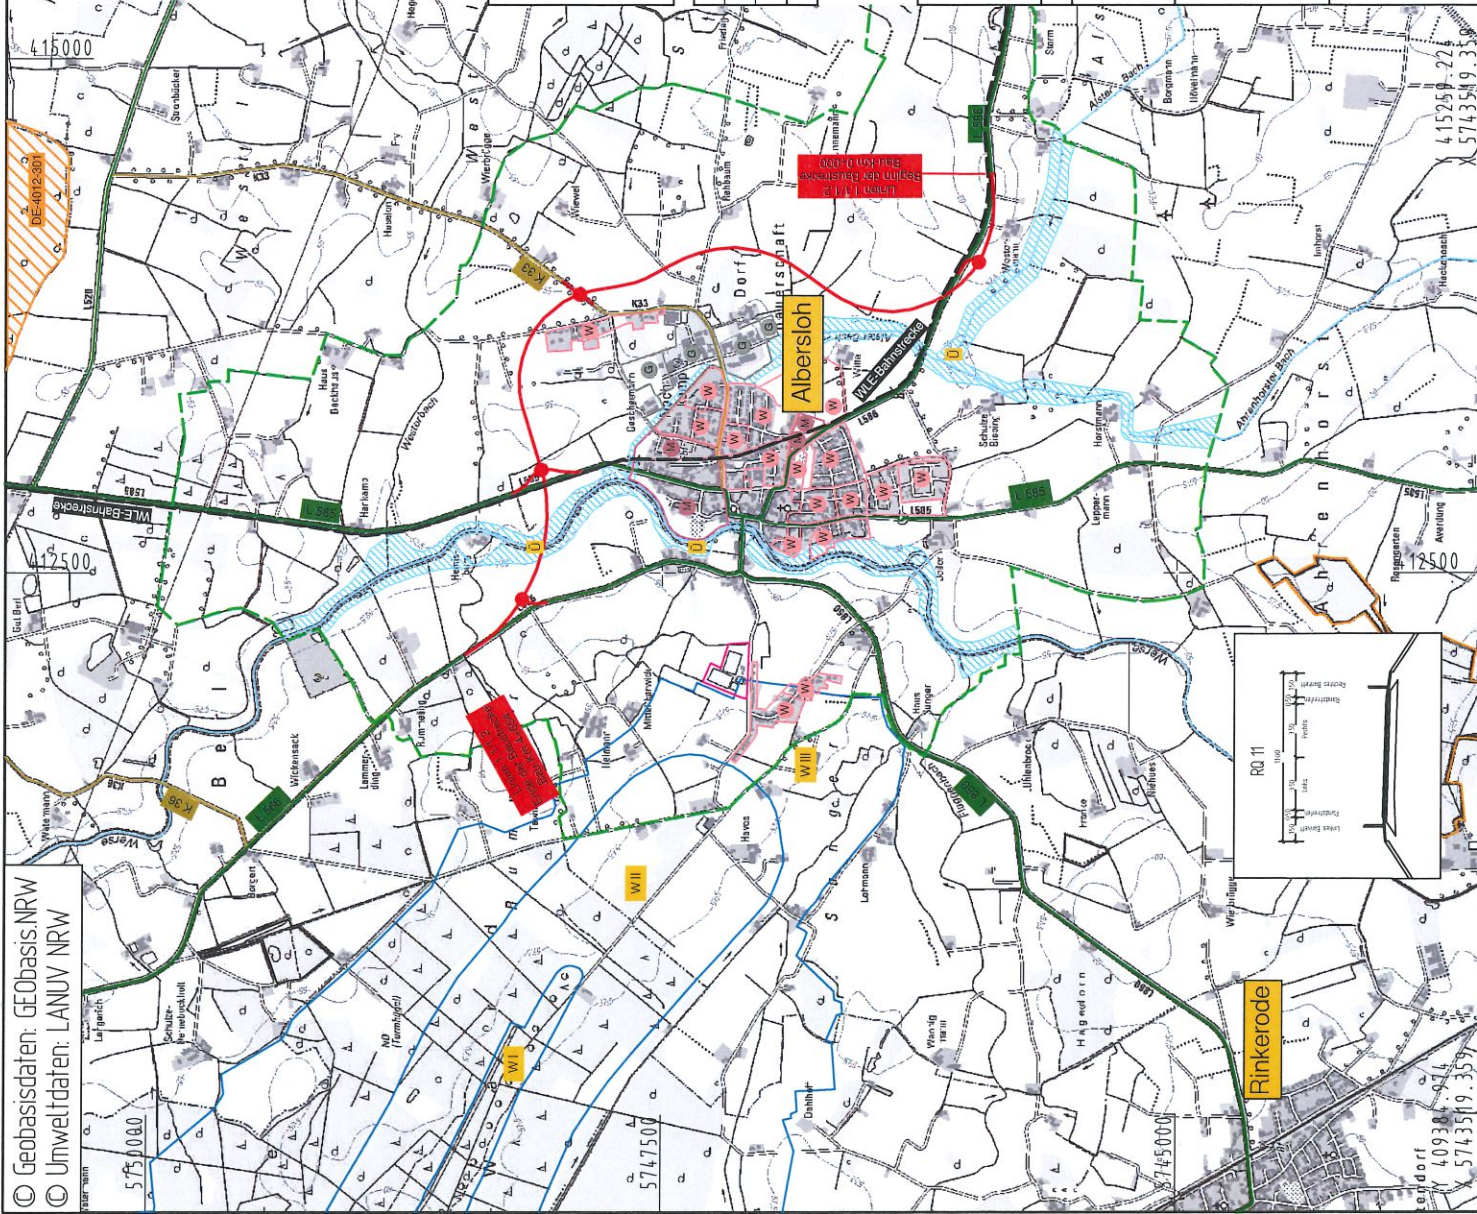

Regionalniederlassung
Münsterland
Wahrkamp 30, 48653 Coesfeld



Nr.		Art der Änderung	Datum	Zeichen

Linienbestimmung

Landesbetrieb Straßenbau Nordrhein-Westfalen		Unterlage / Blatt-Nr.: 3 / 1
Straße: L 586 Station:		Bestimmungsplan
PROJIS-Nr.:		Maßstab: 1 : 25 000
Neubau der Ortsumgehung Sendenhorst / Albersloh Bau-km 0+000 - 4+654		
Aufgestellt: 14.01.2015		
Der Leiter der Regionalniederlassung Münsterland		
i.A. gez. Ransmann [Regierungsbaudirektor]		