

Landschaftsplan Beckum

Festsetzungskarte


1. Änderung

Teilgebiet 1 - Naturschutzgebiet "Steinbruch Vellern"


Legende

Grenze des Geltungsbereiches des Landschaftsplans Beckum

Naturschutzgebiet

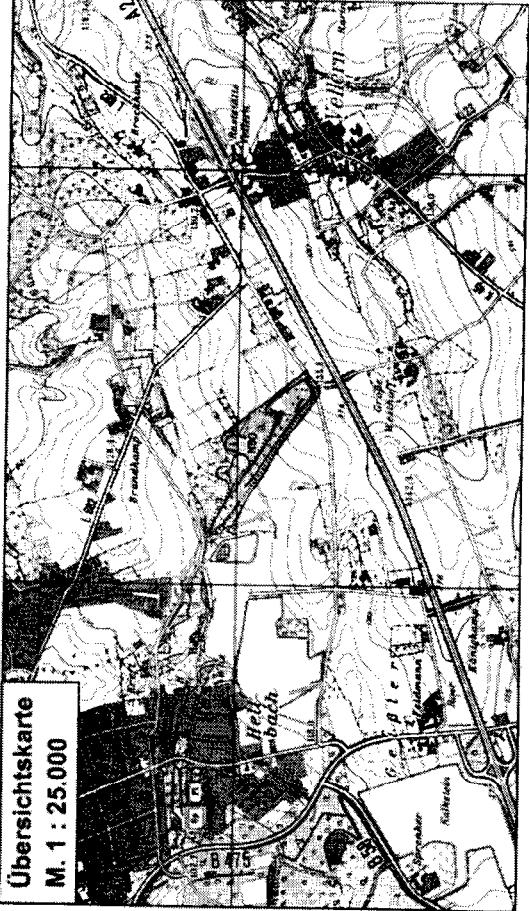


Übersichtskarte
M. 1 : 25.000

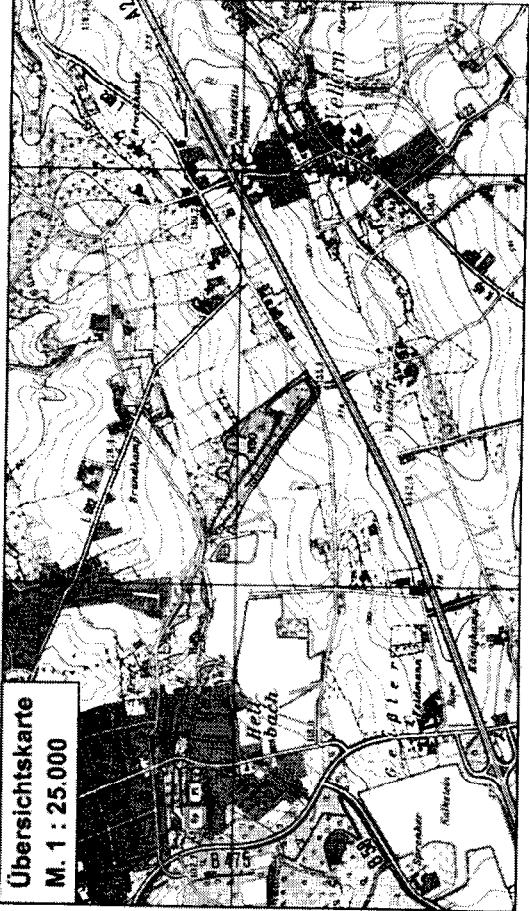

N 201

Warendorf, Kreis Warendorf - Amt für Planung und Naturschutz DER LANDRAT	Dr. Wolfgang Kirsch	Ausfertigung: Blatt Nr.: 1 Maßstab: 1 : 10.000 Entwurf: Layout: Datum: Februar 2004
KREIS WARENDORF Postfach 110561 48207 Warendorf	Planverfasser: 	Löckplan Conze, Cordes & Kirsch GbR Hedwigstr. 32b, 59609 Ahröchte Tel 02941/789241 fax 02941/789242 www.loekplan.de buero@loekplan.de

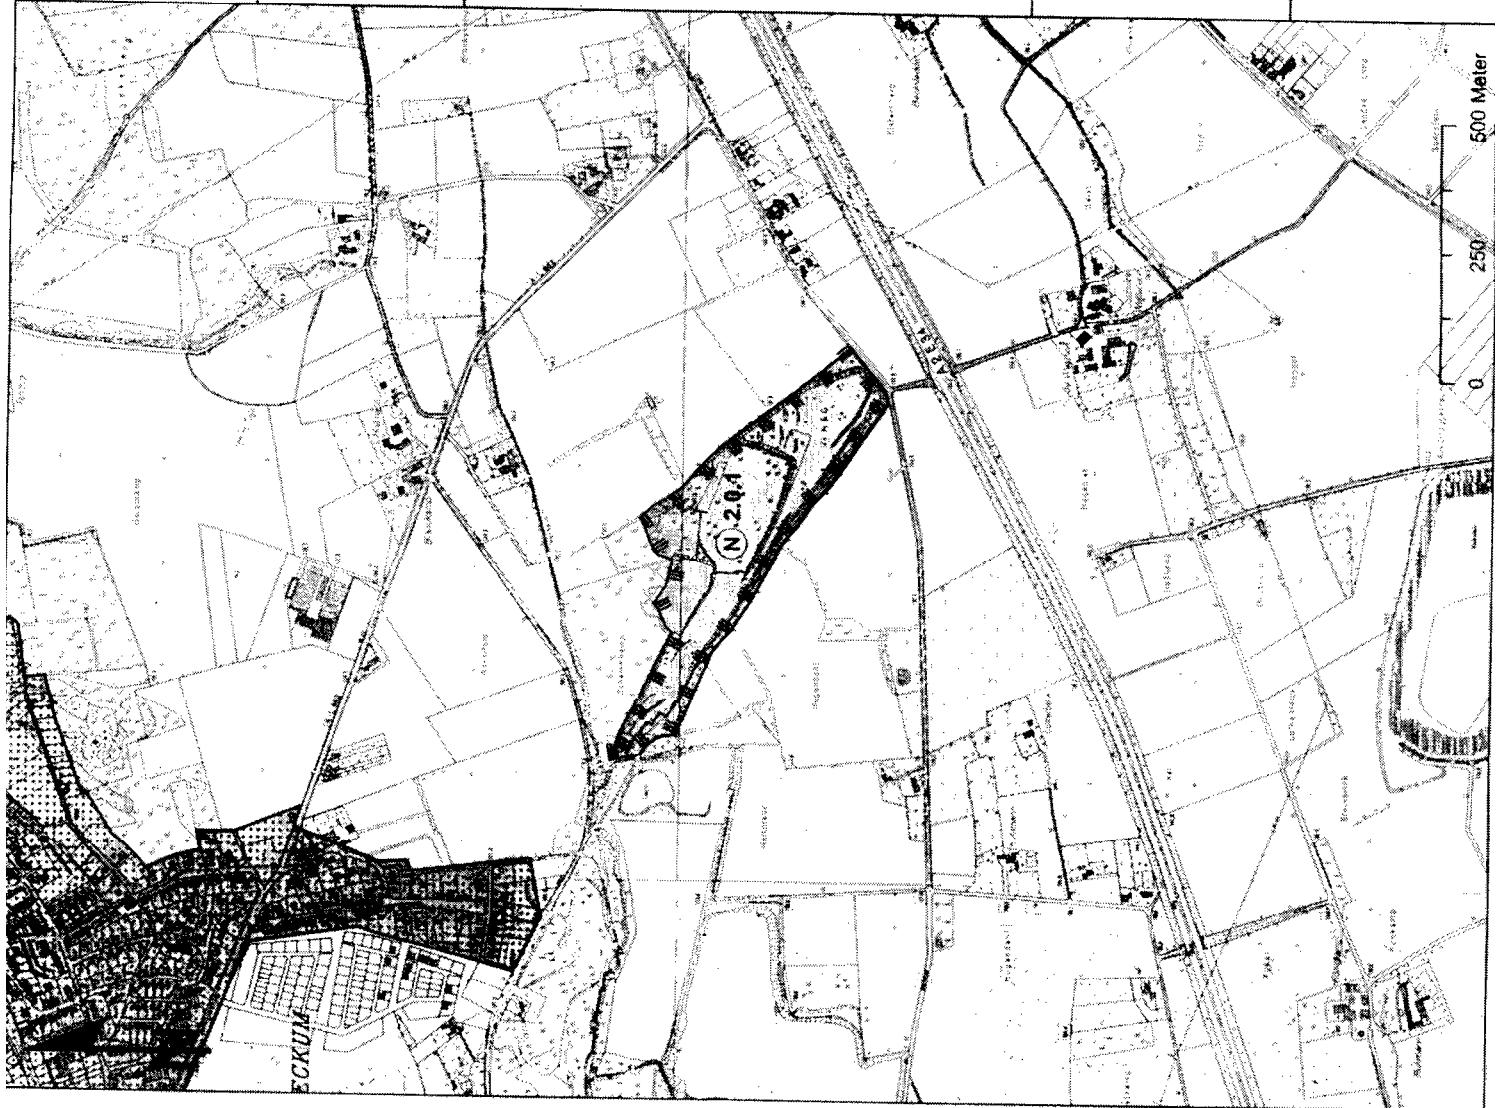

Landschaftsplan Beckum

1. Änderung

Teilgebiet 1 - FFH-Gebiet "Steinbruch Vellern" (DE-4214-302)

Legende



Grenze des Geltungsbereiches des Landschaftsplans Beckum


Entwicklungsziel



Sicherung und Entwicklung von Gebieten von gemeinschaftlicher Bedeutung für den Aufbau und den Schutz des europäischen ökologischen Netzwerks Natura 2000*
Grenze des Geltungsbereiches der 1. Änderung des LP Beckum

Übersichtskarte


M. 1 : 25.000

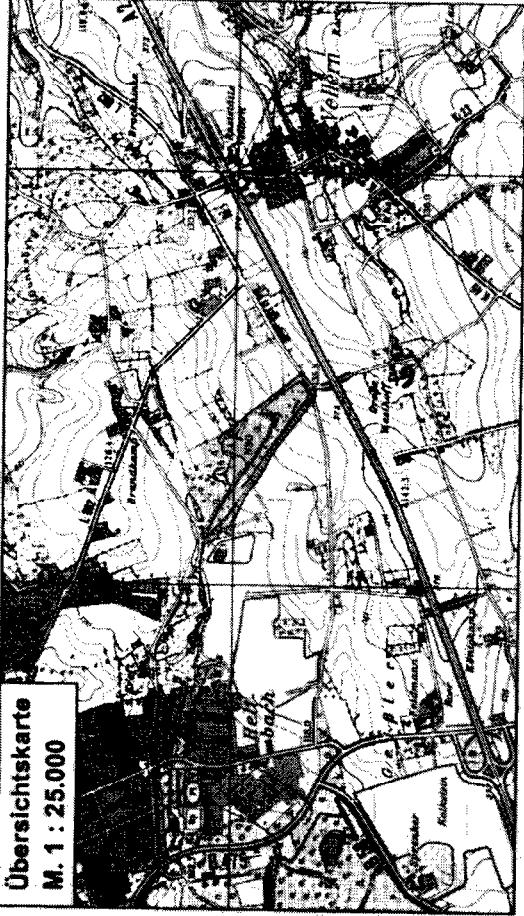

Postfach 110561
48207 Warendorf


Warendorf,
Kreis Warendorf - Amt für Planung und Naturschutz
DER LANDRAT
Dr. Wolfgang Kirsch

Planverfasser:

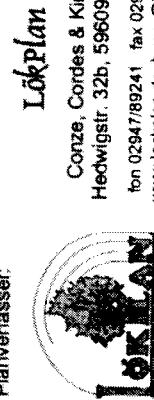

Ausfertigung:
Blatt Nr.: 1
Maßstab: 1 : 10.000
Entwurf: Kreis Warendorf
Layout: Grönhagen
Datum: Februar 2004

Ausfertigung:
Blatt Nr.: 1
Maßstab: 1 : 10.000
Entwurf: Kreis Warendorf
Layout: Grönhagen
Datum: Februar 2004

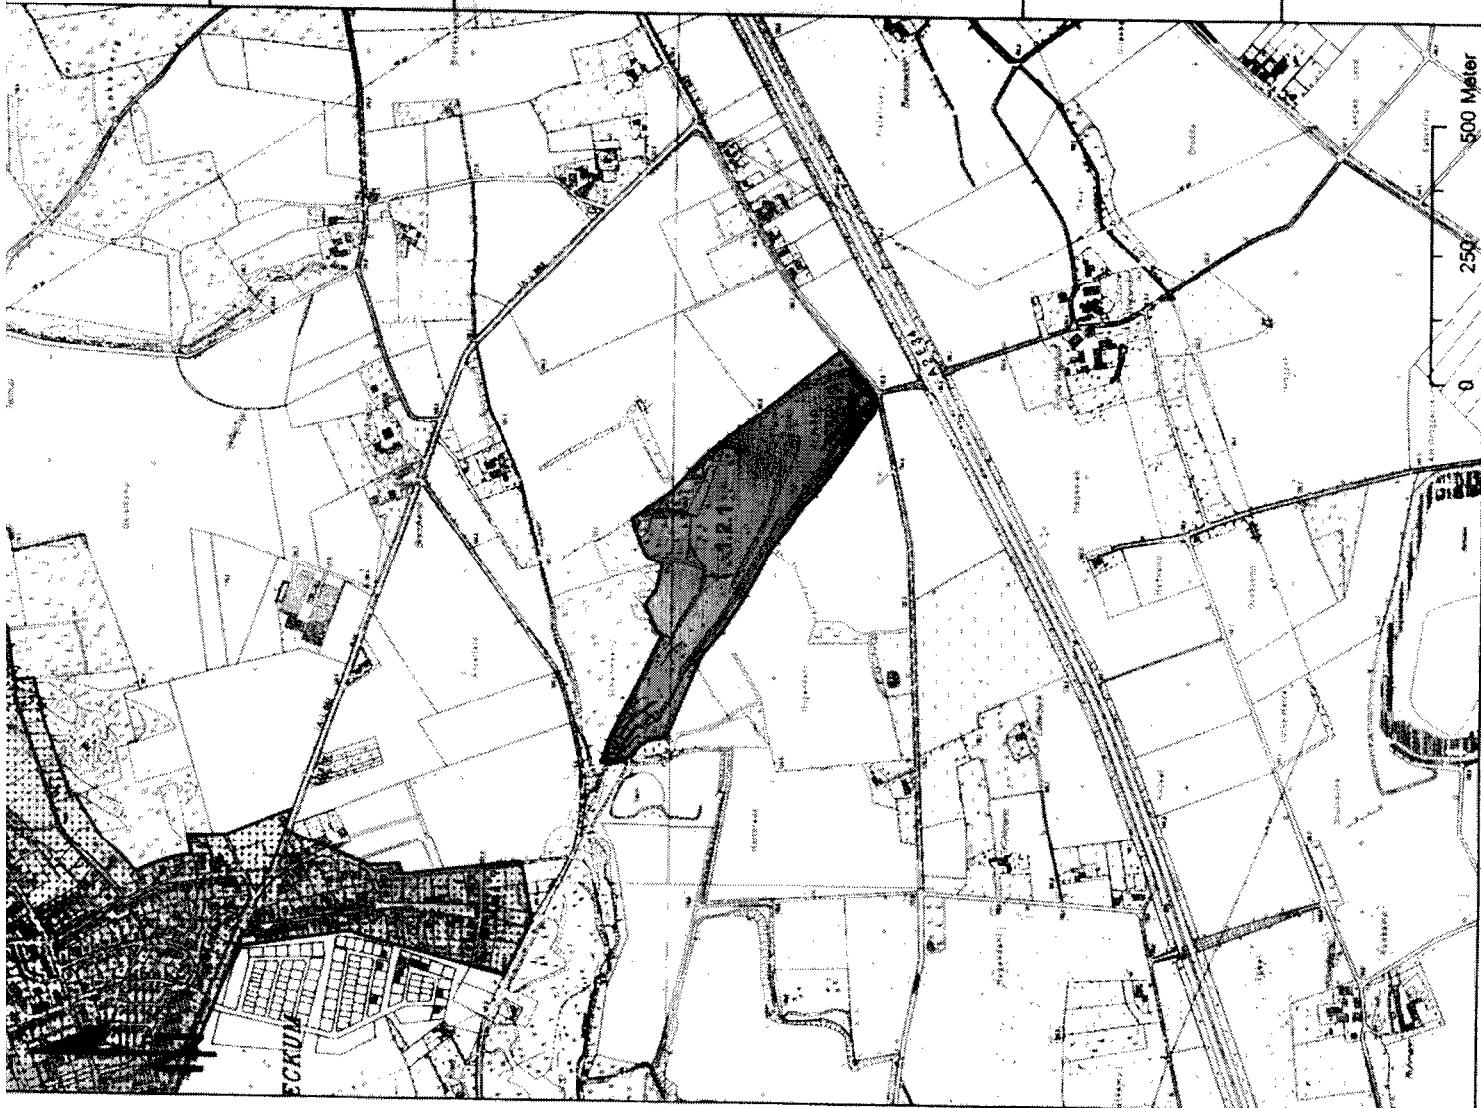

Landschaftsplan Beckum

1. Änderung

Festsetzungskarte

Teilgebiet 2 - Naturschutzgebiet "Vellerner Brook"

Legende


Grenze des Geltungsbereiches des Landschaftsplans Beckum

Naturschutzgebiet
Grenze des Geltungsbereiches der 1. Änderung des LP Beckum

Besondere Festsetzungen für die forstliche Nutzung gemäß §25 LG NW
Wiederaufforstung unter Ausschluss oder Verwendung bestimmter Baumarten (4.2. ff)

Übersichtskarte

M. 1 : 25.000

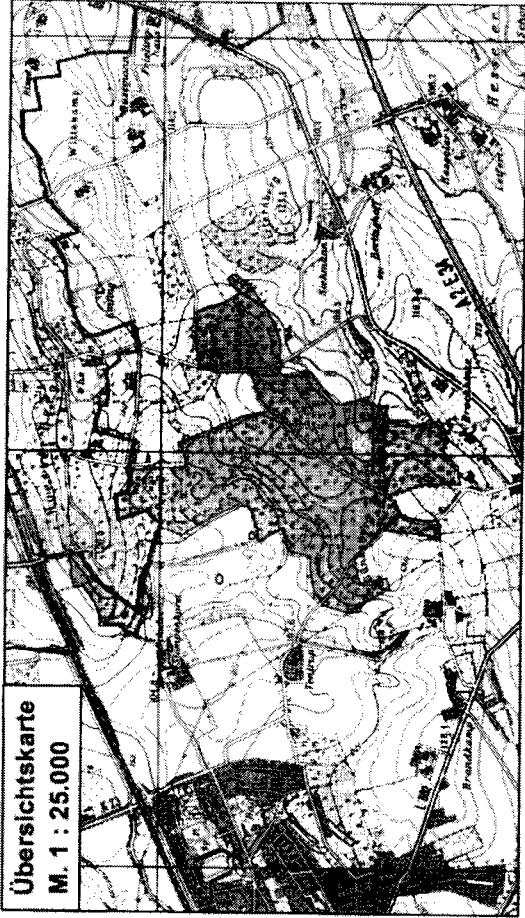


Warendorf

Kreis Warendorf - Amt für Planung und Naturschutz
DER LANDRAT

Postfach 110561
48207 Warendorf
Dr. Wolfgang Kirsch

Planverfasser:

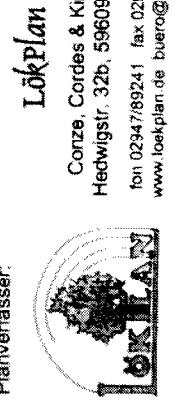

Ausfertigung:

2

Blatt Nr.:

1 : 10.000

Maßstab:


Kreis Warendorf

Entwurf:

Grönhagen

Layout:

Februar 2004

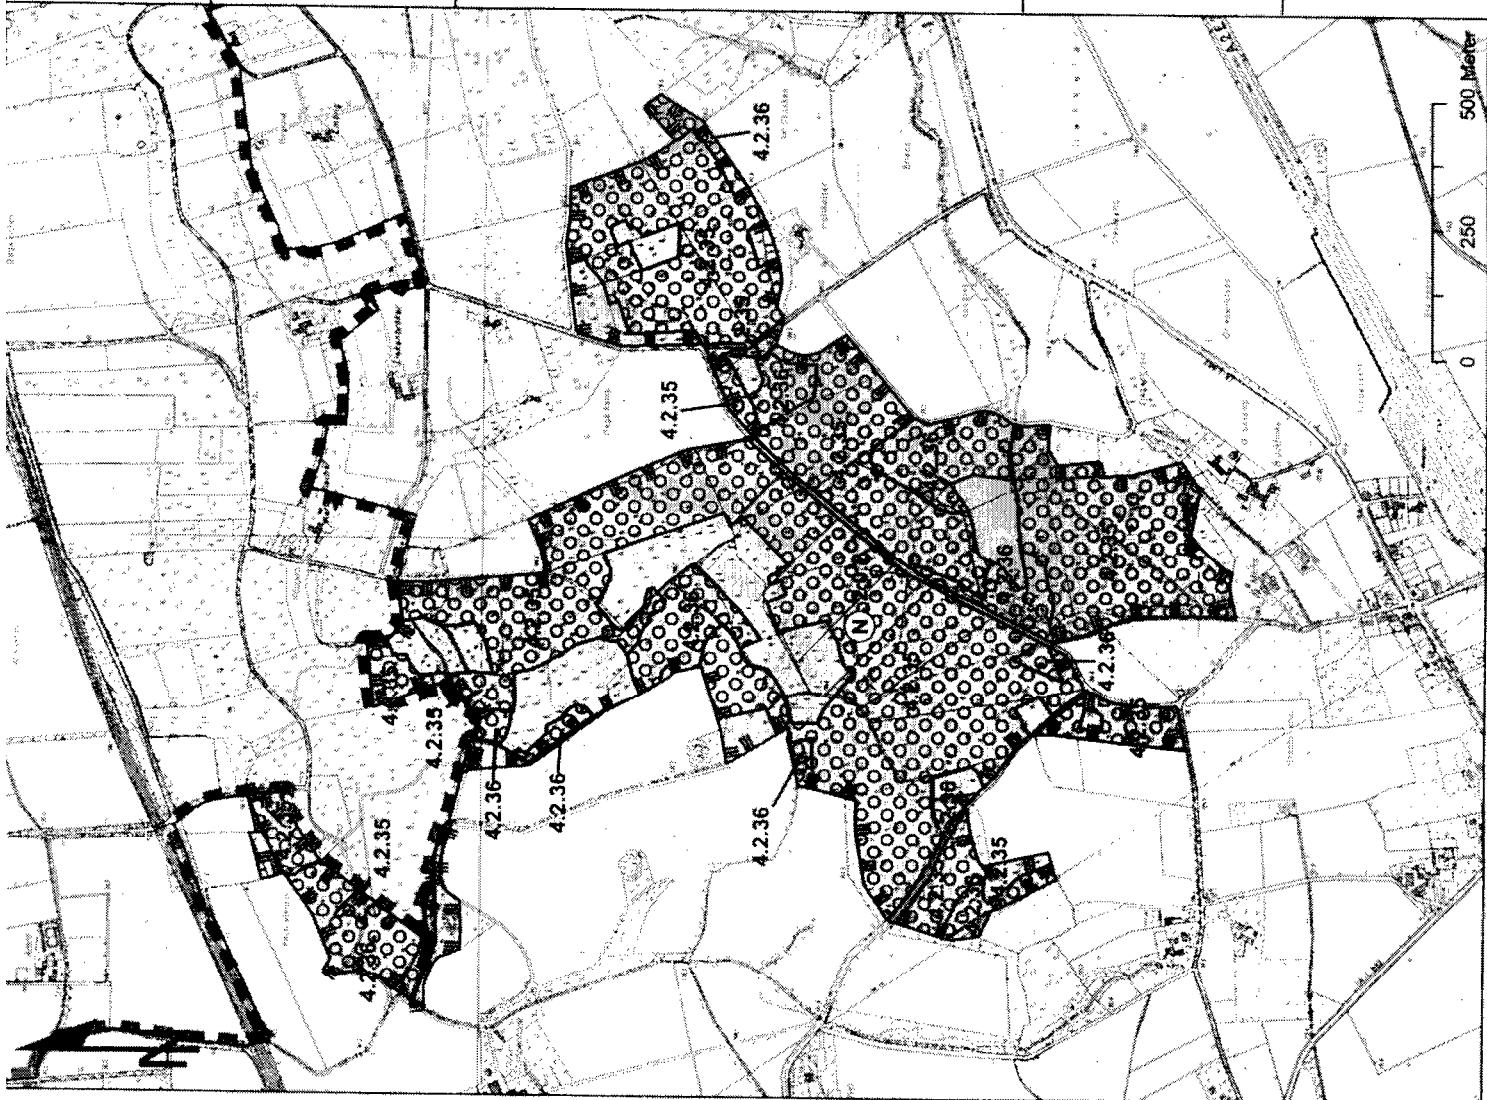

Landschaftsplan Beckum

Entwicklungskarte

Teilgebiet 2 - "Vellener Brook" (Teilfläche von DE-4114-302)

1. Änderung


Legende

Grenze des Geltungsbereiches des Landschaftsplans Beckum

Entwicklungsziel

Sicherung und Entwicklung von Gebieten von gemeinschaftlicher Bedeutung für den Aufbau und den Schutz des europäischen ökologischen Netzwerks "Natura 2000"
Grenze des Geltungsbereiches der 1. Änderung des LP Beckum

Übersichtskarte
M. 1 : 25.000

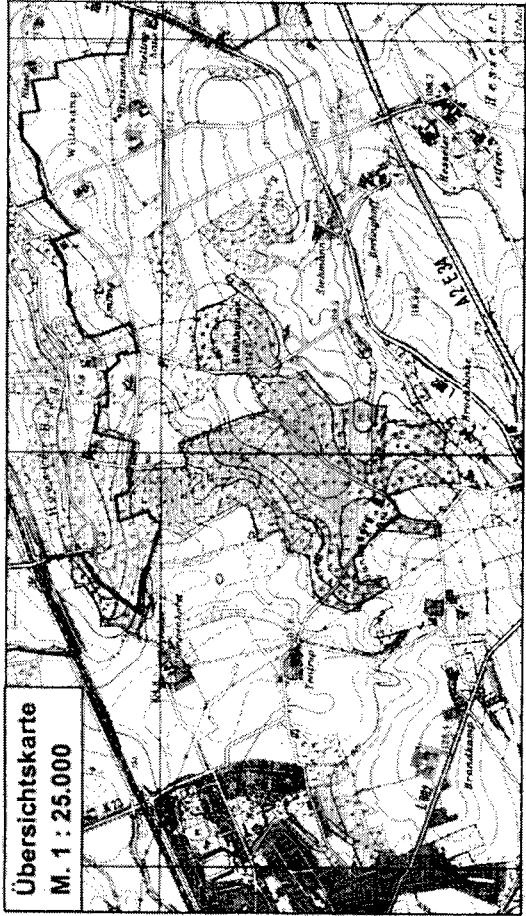

Warendorf,
Kreis Warendorf - Amt für Planung und Naturschutz
DER LANDRAT



Postfach 110561
48207 Warendorf
Dr. Wolfgang Kirsch

Planverfasser:

Lökplan

Conze, Cordes & Kirst GbR
Hedwigstr. 32b, 59609 Anröchte
fon 02947/89241 fax 02947/89242
www.loekplan.de buero@loekplan.de

Ausfertigung:
Blatt Nr.: 2
Maßstab: 1 : 10 000
Entwurf: Kreis Warendorf
Layout: Grönhagen
Datum: Februar 2004

