


KREIS WARENDORF LANDSCHAFTSPLAN ALVERSKIRCHEN FESTSETZUNGSKARTE

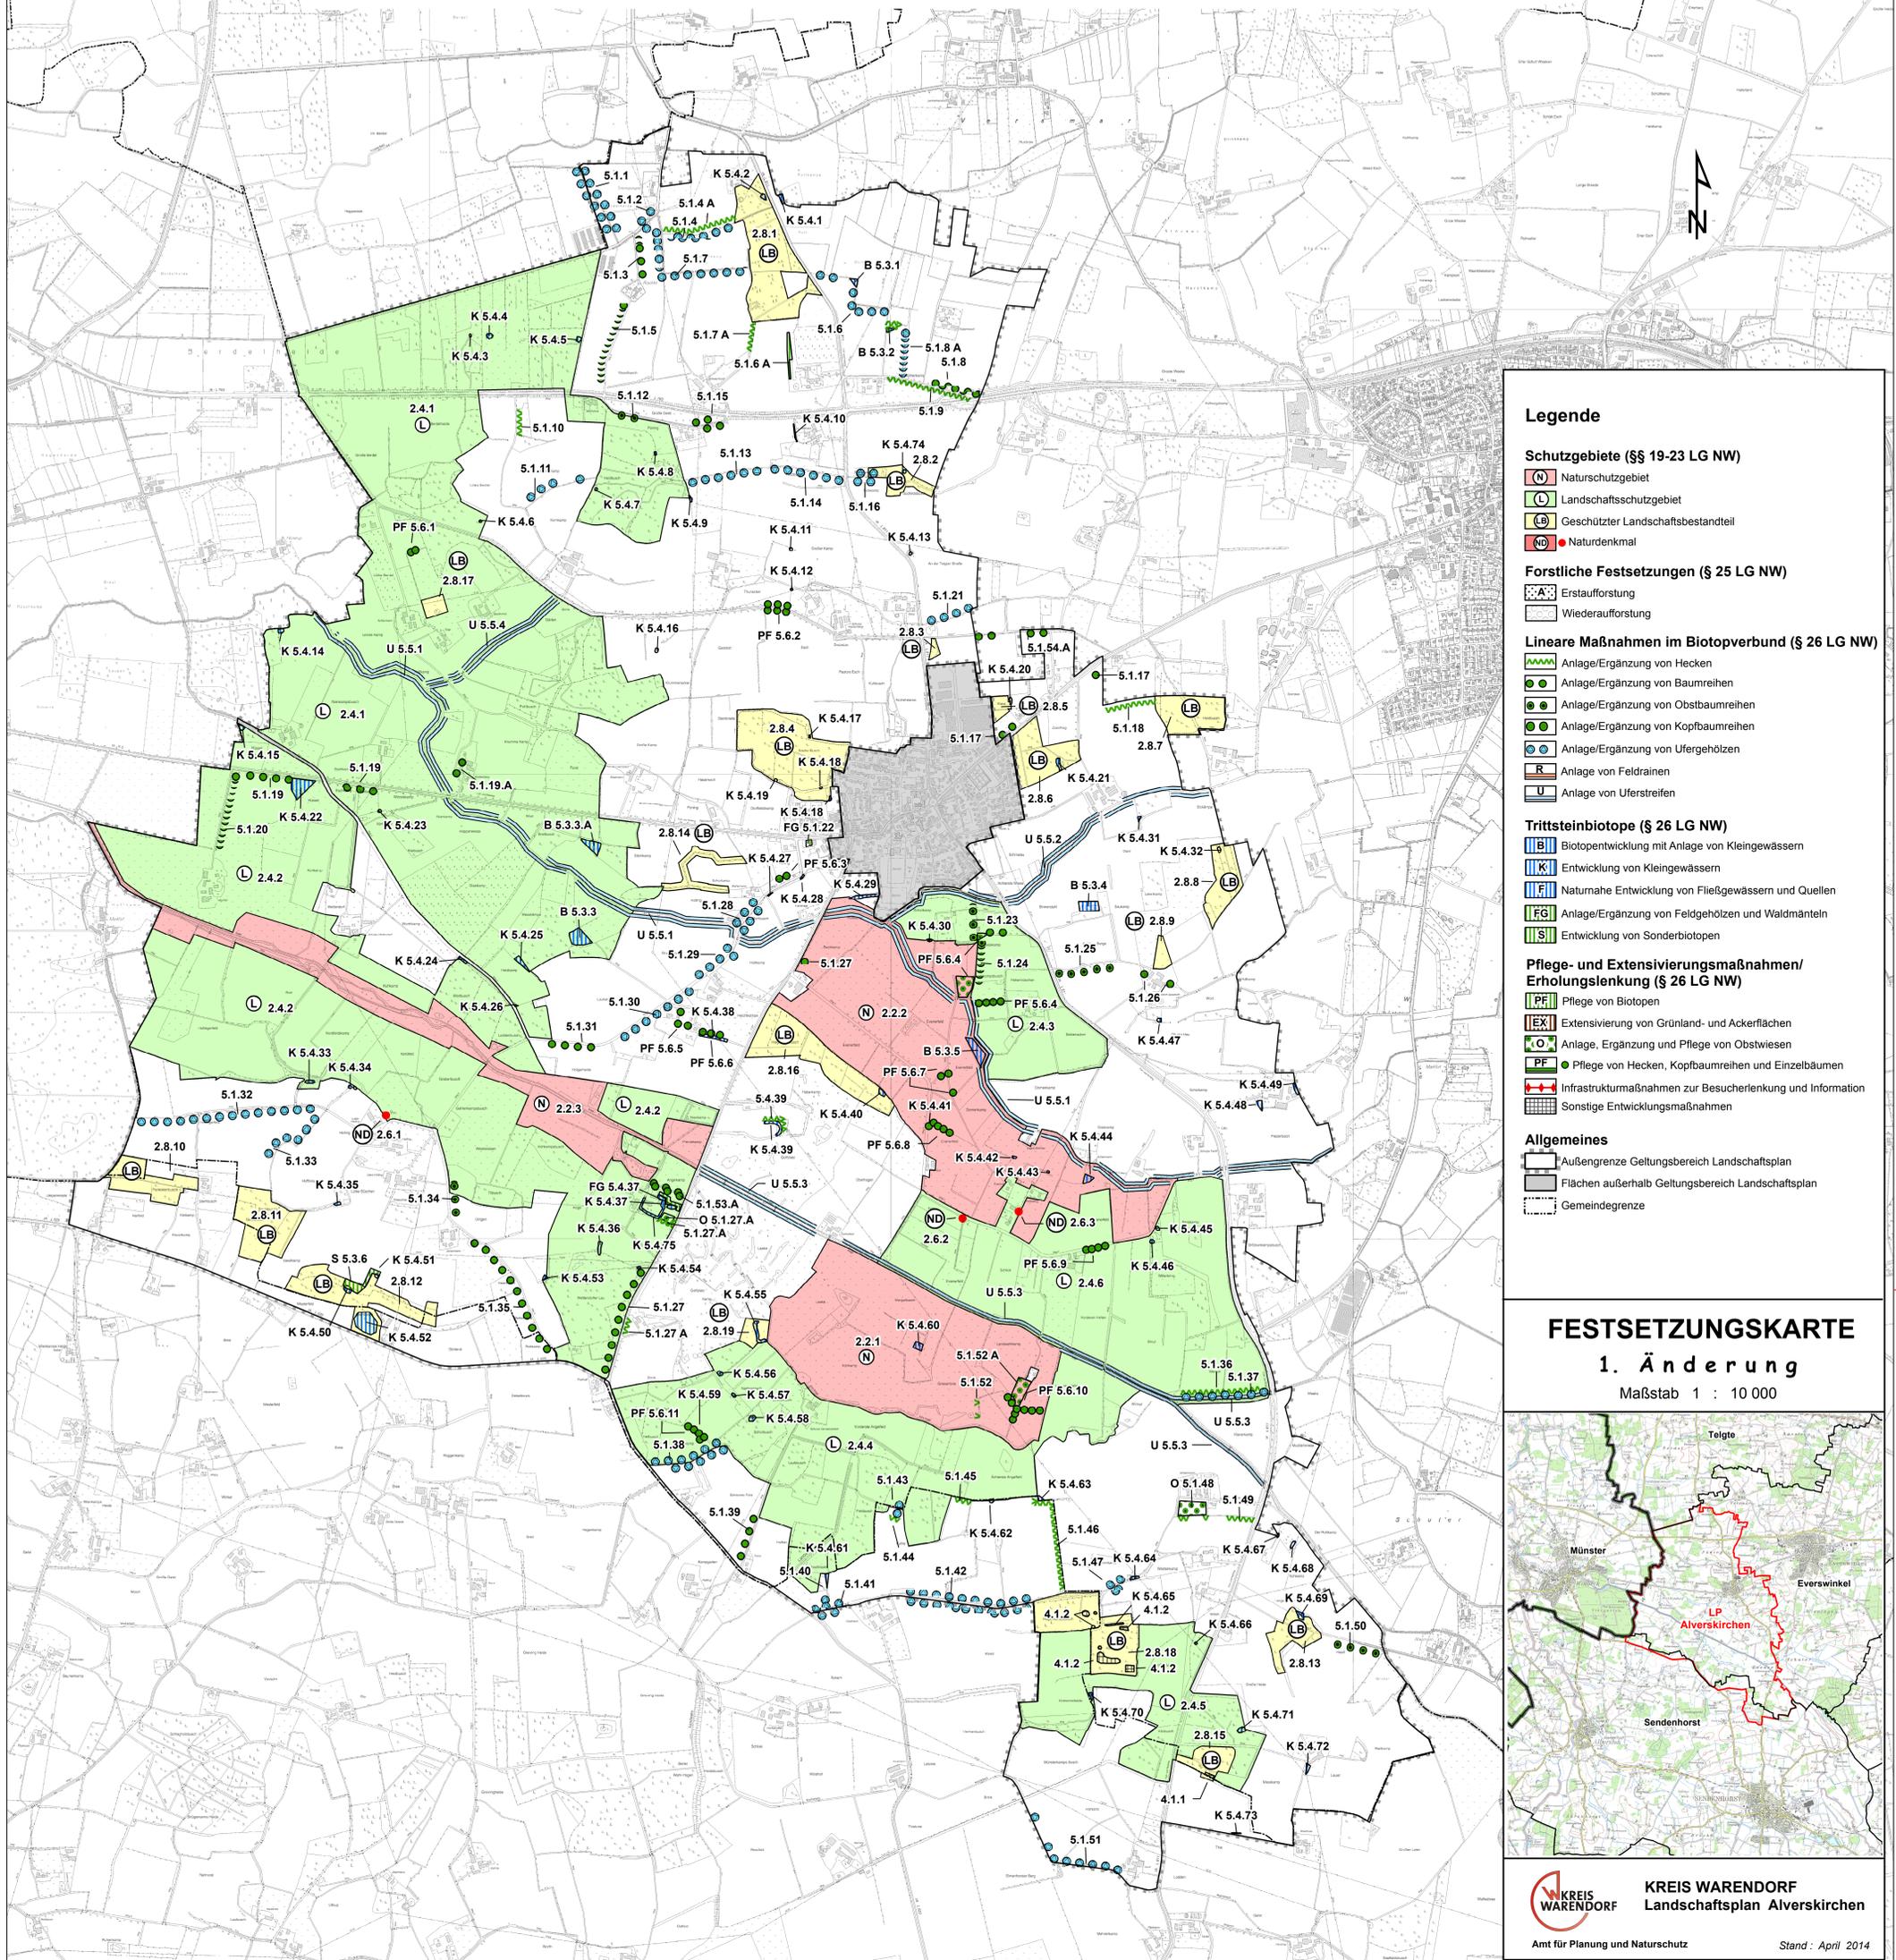

Legende

Schutzgebiete (§§ 19-23 LG NW)

- N Naturschutzgebiet
- L Landschaftsschutzgebiet
- LB Geschützter Landschaftsbestandteil
- ND Naturdenkmal

Forstliche Festsetzungen (§ 25 LG NW)

- EA Erstaufforstung
- WA Wiederaufforstung

Lineare Maßnahmen im Biotopverbund (§ 26 LG NW)

- HE Anlage/Ergänzung von Hecken
- BE Anlage/Ergänzung von Baumreihen
- OE Anlage/Ergänzung von Obstbaumreihen
- KE Anlage/Ergänzung von Kopfbaumreihen
- UE Anlage/Ergänzung von Ufergehölzen
- FR Anlage von Feldrainen
- UR Anlage von Uferstreifen

Trittsteinbiotope (§ 26 LG NW)

- KB Biotopentwicklung mit Anlage von Kleingewässern
- KI Entwicklung von Kleingewässern
- FB Naturnahe Entwicklung von Fließgewässern und Quellen
- FG Anlage/Ergänzung von Feldgehölzen und Waldmänteln
- SB Entwicklung von Sonderbiotopen

Pflege- und Extensivierungsmaßnahmen/ Erholungslenkung (§ 26 LG NW)

- PF Pflege von Biotopen
- EX Extensivierung von Grünland- und Ackerflächen
- OB Anlage, Ergänzung und Pflege von Obstwiesen
- PH Pflege von Hecken, Kopfbaumreihen und Einzelbäumen
- IM Infrastrukturmaßnahmen zur Besucherlenkung und Information
- SM Sonstige Entwicklungsmaßnahmen

Allgemeines

- AG Außengrenze Geltungsbereich Landschaftsplan
- FA Flächen außerhalb Geltungsbereich Landschaftsplan
- GM Gemeindegrenze

FESTSETZUNGSKARTE
1. Änderung
Maßstab 1 : 10 000

