


Kreis Warendorf - Landschaftsplan Ostbevern

Festsetzungskarte

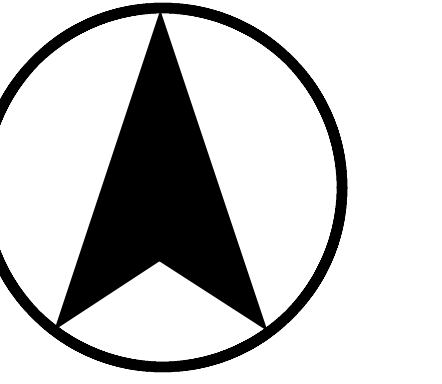

M. 1 : 10.000

Festsetzungen

Besonders geschützte Teile von Natur und Landschaft
gemäß §§ 20 Abs. 2 und 23-29 BNatSchG
(Bestandteile des Biotopverbunds)

- Naturschutzgebiet (lfd. Nr. 2.2.1 ff)
- Landschaftsschutzgebiet (lfd. Nr. 2.4.1 ff)
- Naturdenkmal (lfd. Nr. 2.6.1 ff)
- Geschützter Landschaftsbestandteil (lfd. Nr. 2.8.1 ff)
- Bestandteil des Biotopverbunds

Besondere Festsetzungen für die forstliche Nutzung
gemäß § 25 LG NW

- Wiederaufforstung (lfd. Nr. 4.1.1 ff)

Entwicklungs-, pflege- und Erschließungsmaßnahmen
gemäß § 26 LG NW

- Festsetzungsräume (lfd. Nr. 5.0.1 ff)

Anlage und Entwicklung naturnaher Lebensräume


- Biotopentwicklung mit Anlage von Kleingewässern (lfd. Nr. 5.3.1 ff)
- Pflege und Entwicklung von Kleingewässern (lfd. Nr. 5.4.1 ff)
- Anlage, Ergänzung und Pflege von Obstwiesen (lfd. Nr. 5.6.1 ff)
- Pflege von Kopfbaumen (lfd. Nr. 5.7.1 ff)
- Extensive Grünlandnutzung

Allgemeines

- Grenze des Geltungsbereiches
- Innenbereich

LANDSCHAFTSPLAN OSTBEVERN
KREIS WARENDORF
- Postfach 110561, 48207 Warendorf -

FESTSETZUNGSKARTE

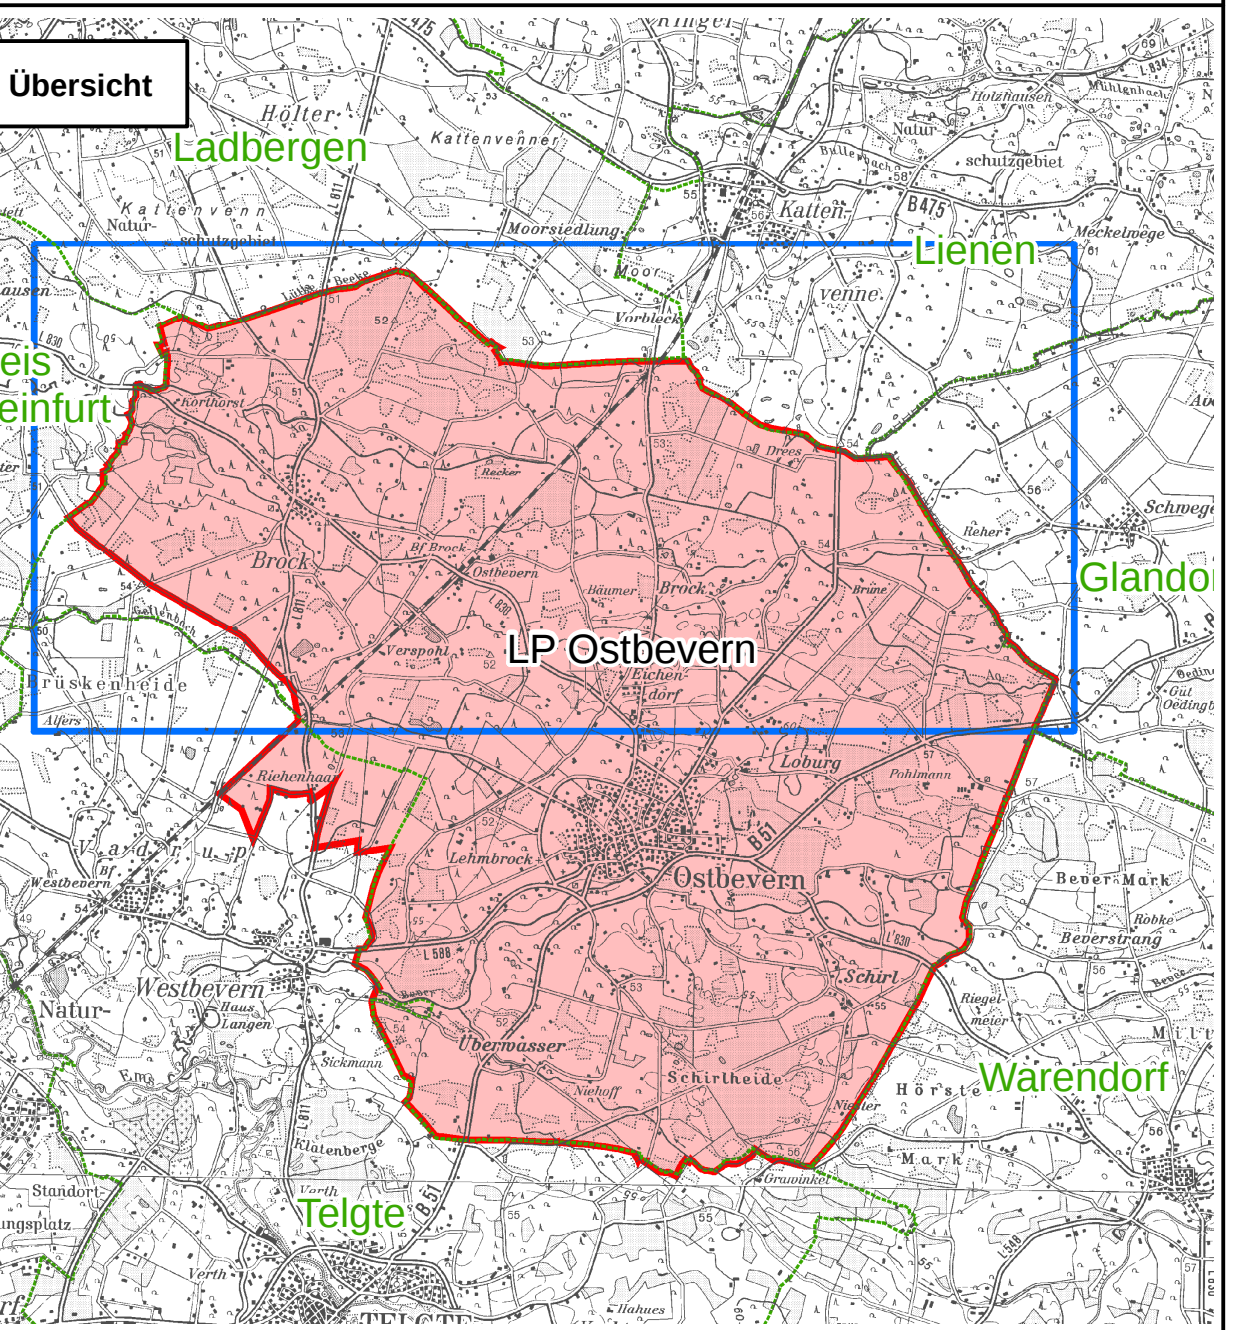

Planverfasser:
 KORTEIER BROKMANN
LANDSCHAFTSARCHITECTEN
Korteler Brokmann
Landschaftsarchitekten GmbH
Datteln 42
50069 Warendorf
F +49 (0)521 9739-0
F +49 (0)521 9739-30

Ausfertigung:
Blatt Nr.: 1
Maßstab: 1 : 10.000
Entwurf: Gaebler/Deutzmann
Layout: Böhm
Datum: Januar 2011

