




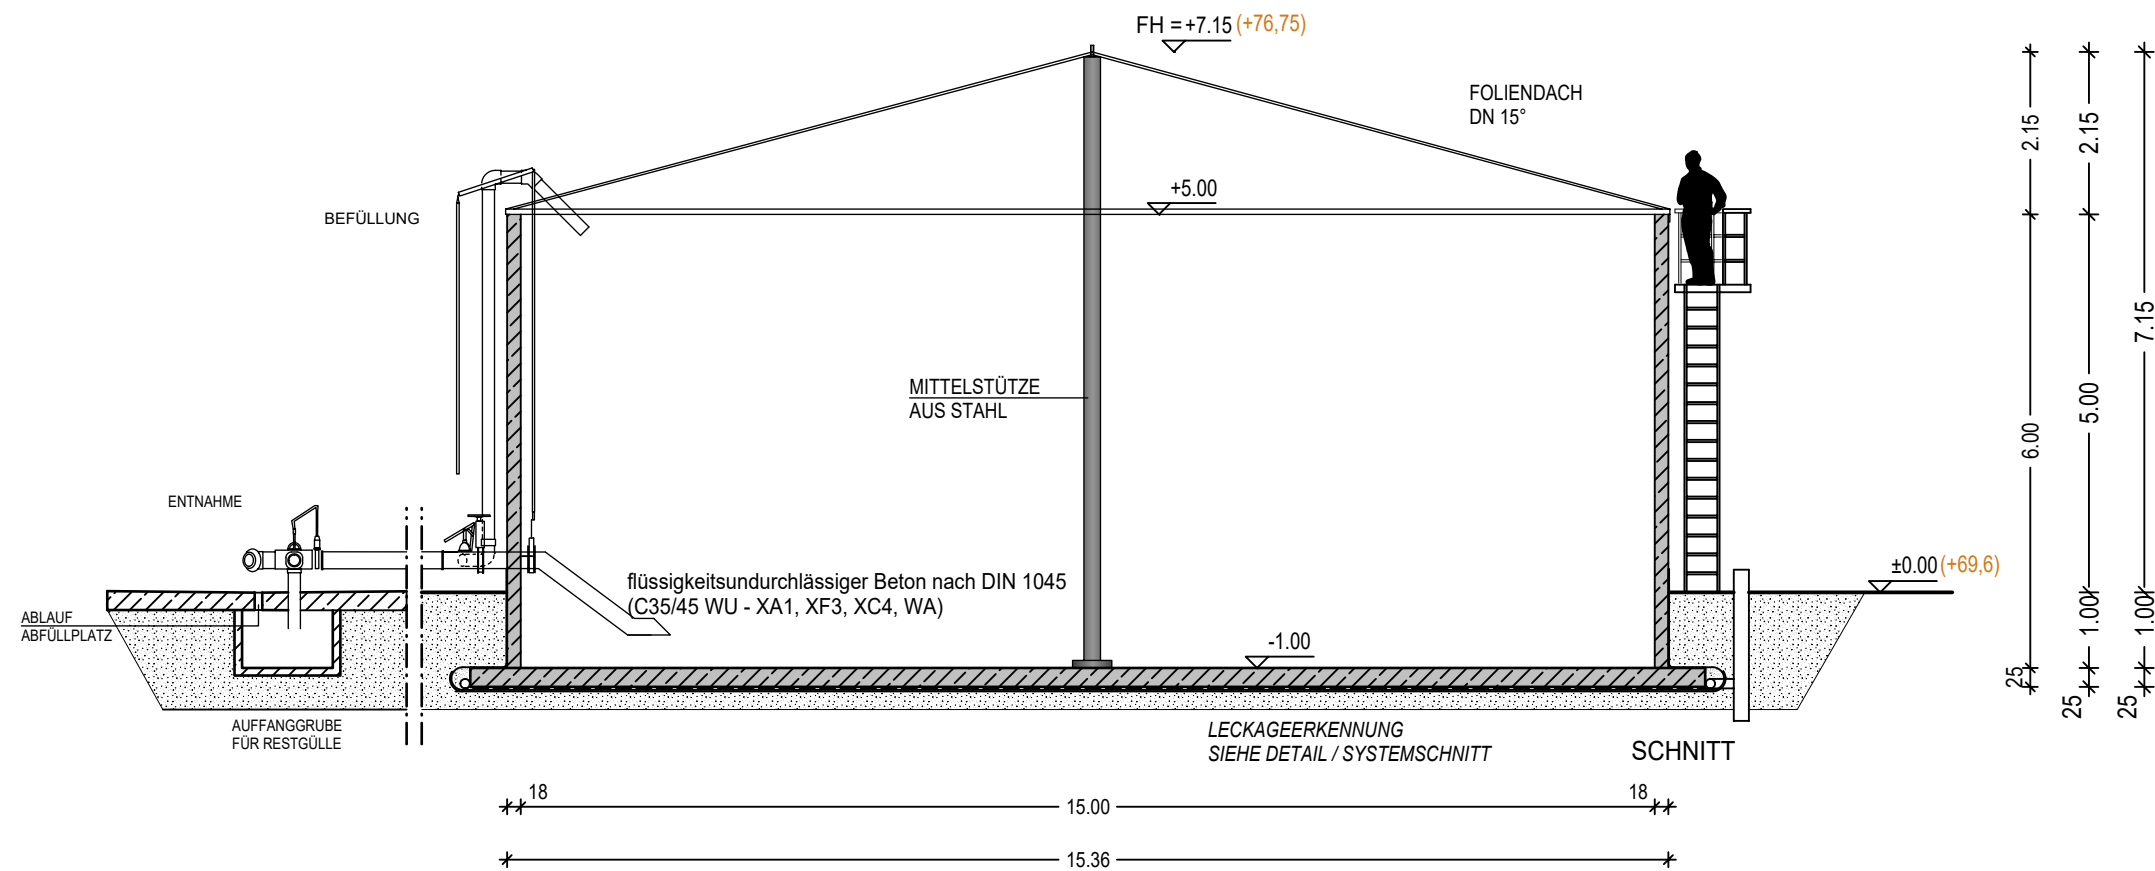


SCHNITT A - A

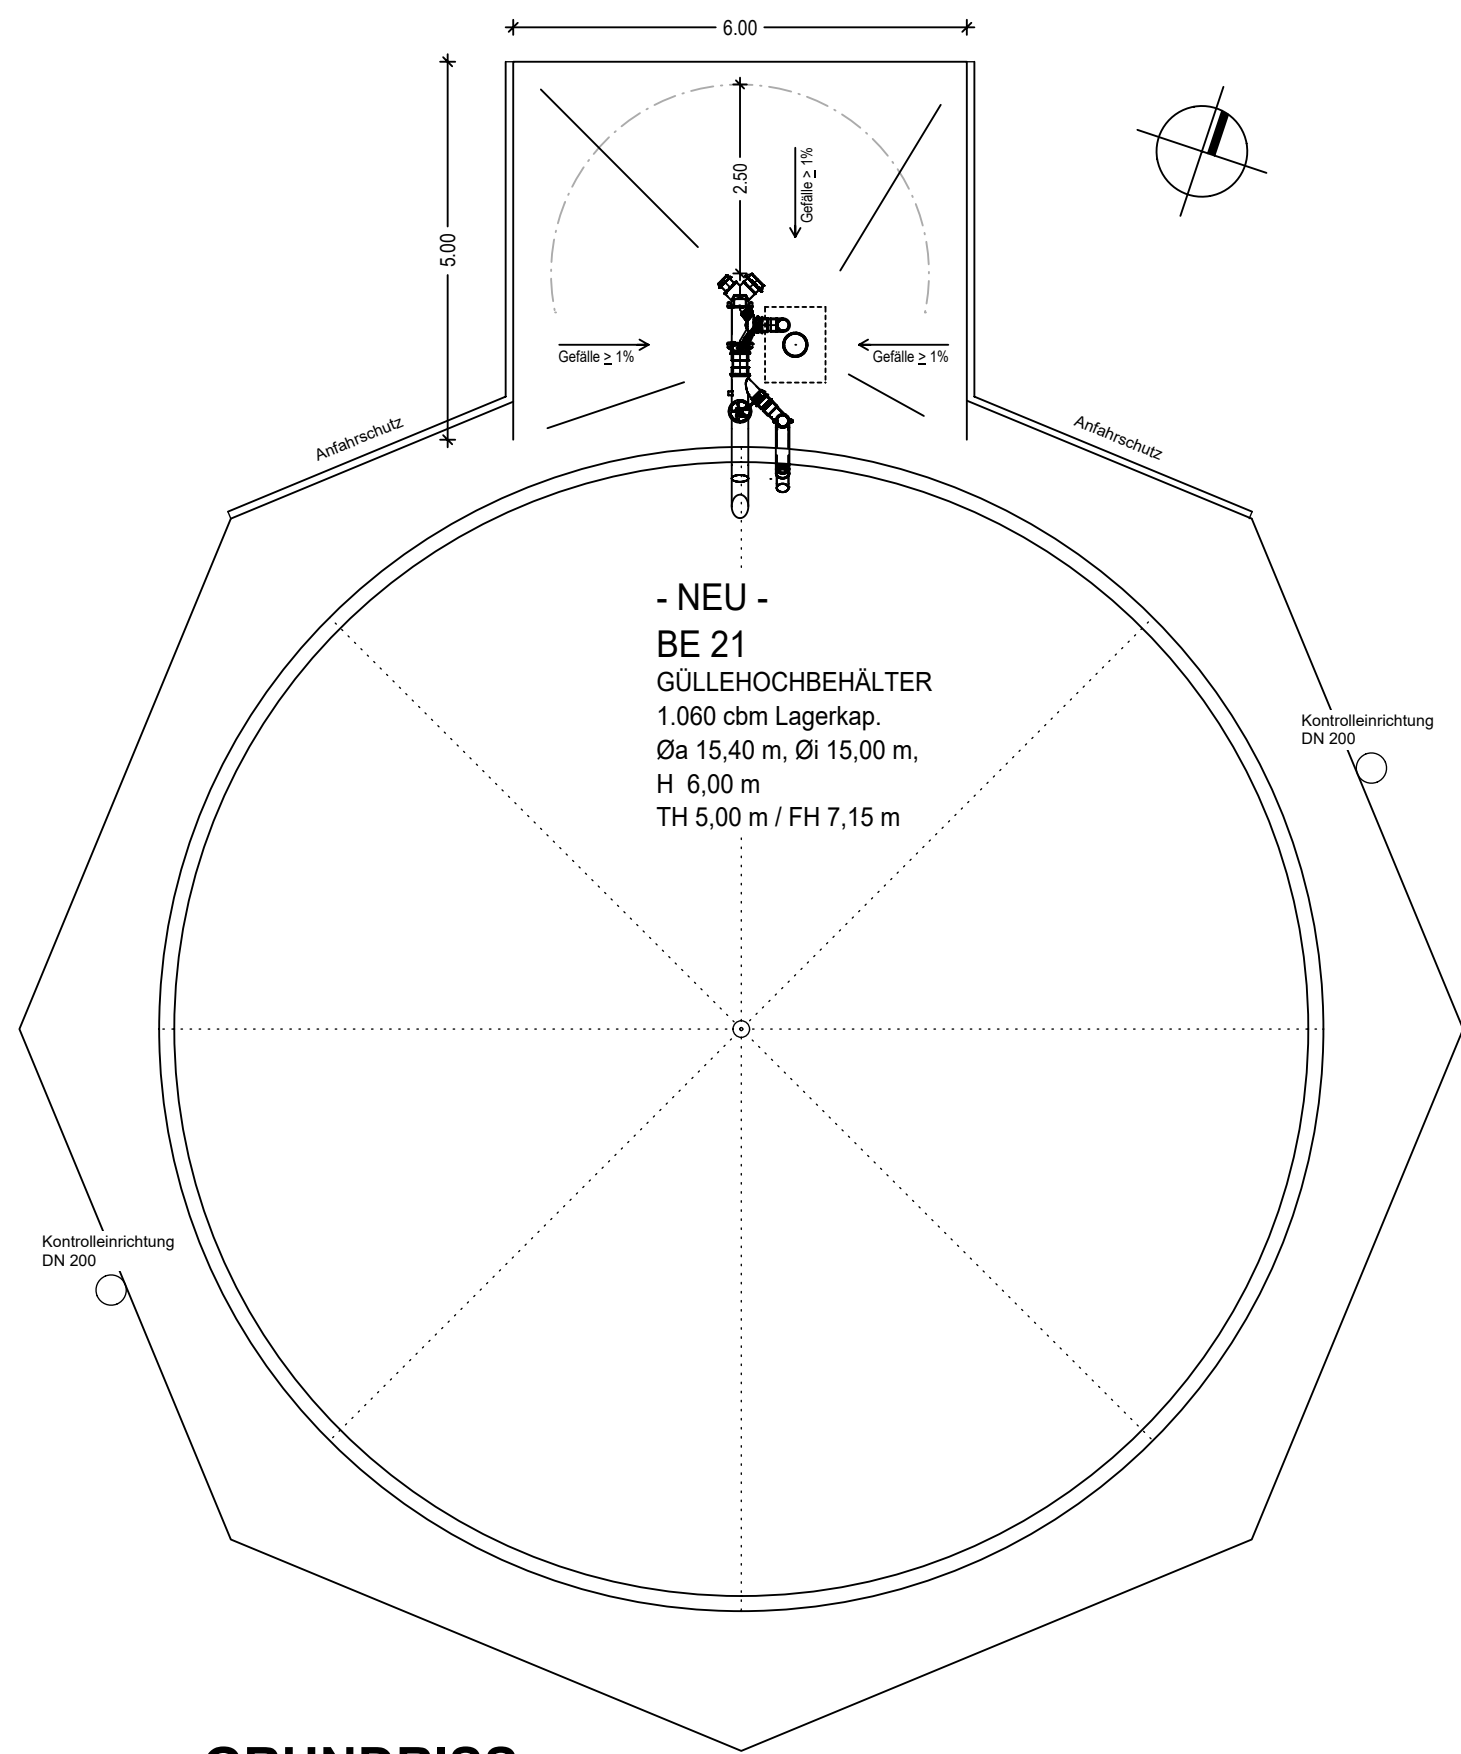


GRUNDRISS

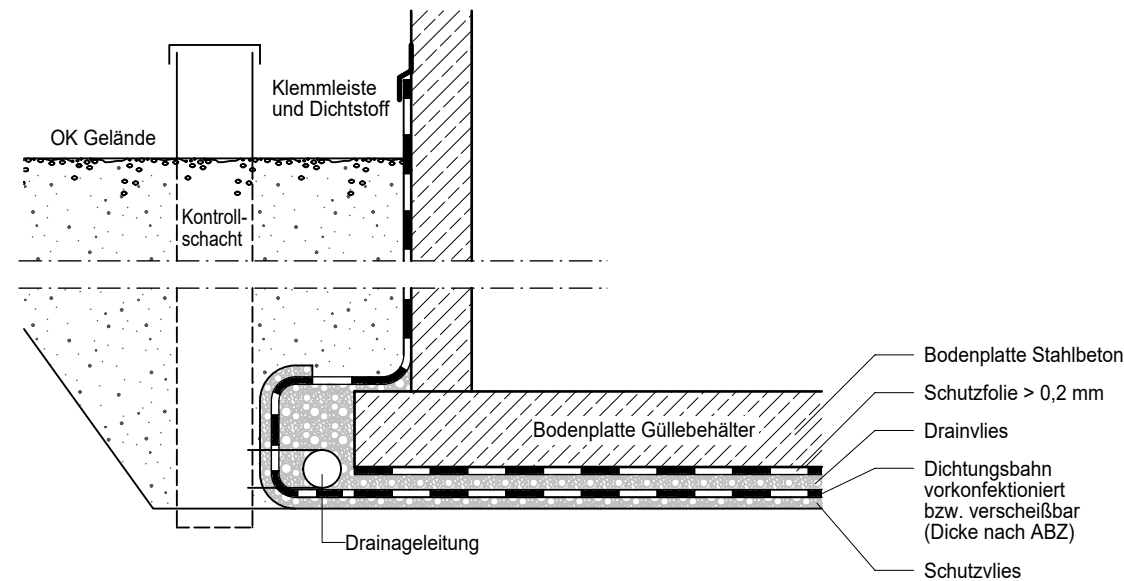

LECKAGEERKENNUNG / SYSTEMSCHNITT M. 1:20

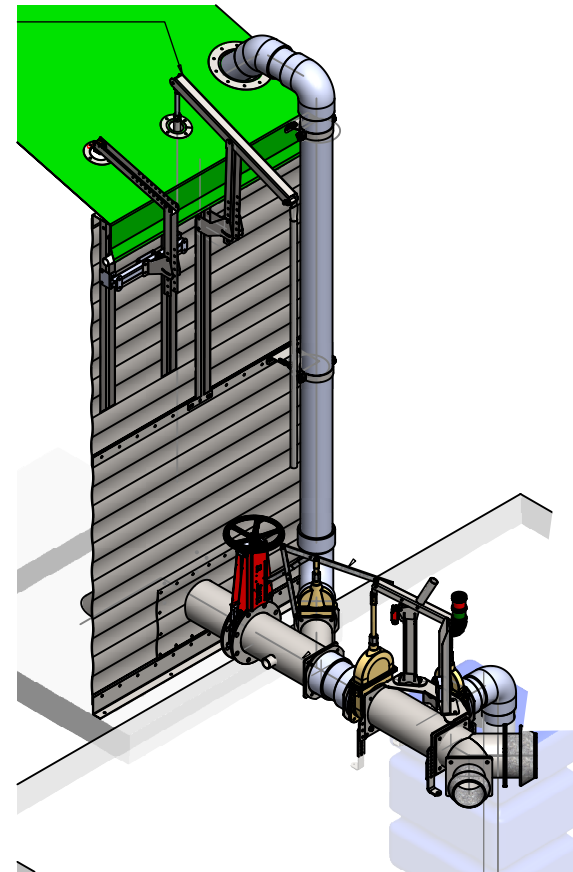

BEFÜLLUNG / ENTNAHME M. (ohne)
SYSTEMSCHNITT / DETAIL FA. KOLENDER

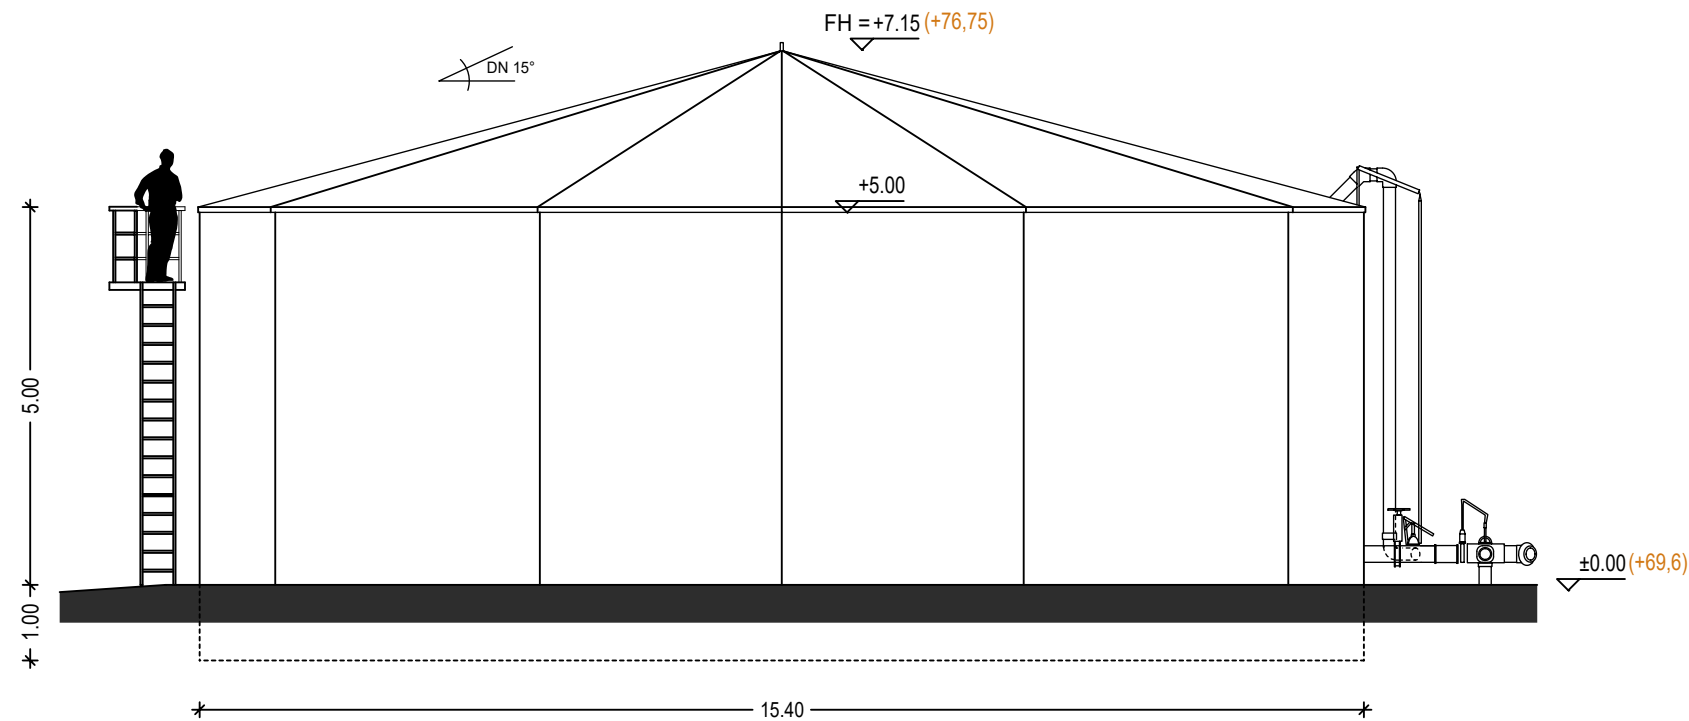

ANSICHT

BE 21
GÜLLEHOCHBEHÄLTER MIT DACH
(1.060cbm)

ARCHITEKTURBÜRO
SICKMANN
ENTWURF PLANUNG BAULEITUNG
RAIFFEISENSTRASSE 3, 48231 WARENDORF-HOETMAR, Tel. 02585/406

BAUVORHABEN:

BE 1, 2, 3, 4, 4a, Nutzungs-/ bzw. Aufstellungsänderung,
BE 17 Errichtung Deckzentrum,
BE 17a Errichtung Deckzentrum mit Futterküche,
BE 18.1 - 18.8 Errichtung Abferkelställe,
BE 19 Errichtung Vorgrube,
BE 20 Errichtung Mistlagerhalle,
BE 21 Errichtung Güllehochbehälter,
BE 22 Errichtung Strohagerhalle
BE 23 Errichtung Silotrockner
GRONHORST 13, 48231 WARENDORF - FRECKENHORST

BAUHERR:

HERMANN HUSTERT
GRONHORST 13,
48231 WARENDORF
- FRECKENHORST

Ind. Datum gez. Änderung

a 01.06.26 IB Nachforderung vom 29.04.2026

PLANBEZEICHNUNG:

GRUNDRISS | SCHNITTE | ANSICHT

M. 1 : 100 DATUM: 26.01.2026 PLAN-NR.: BA_PL 97a

GZ.: IB (ib@sickmann-architektur.de)
PS (ps@sickmann-architektur.de)

BAUHERR:

ARCHITEKT:

BAUANTRAG