




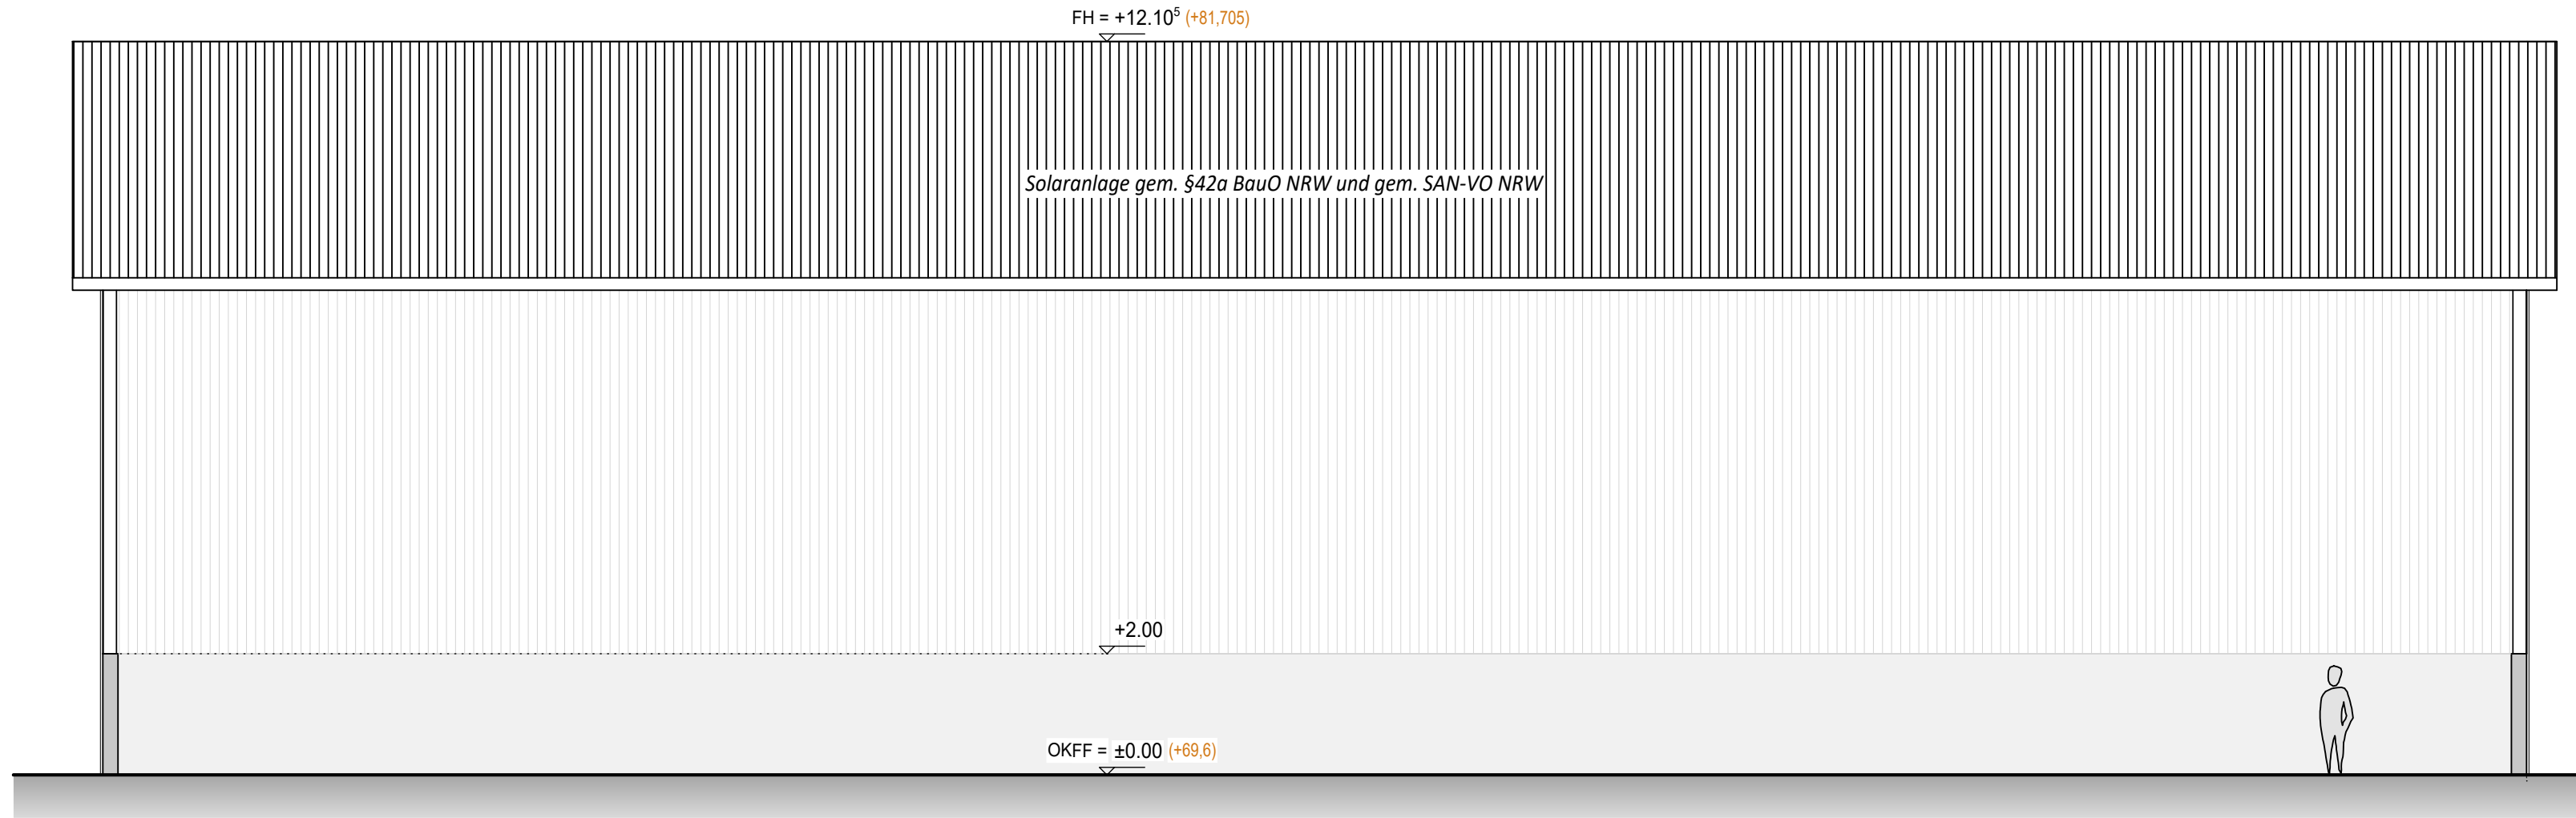


Nord-Ost Ansicht

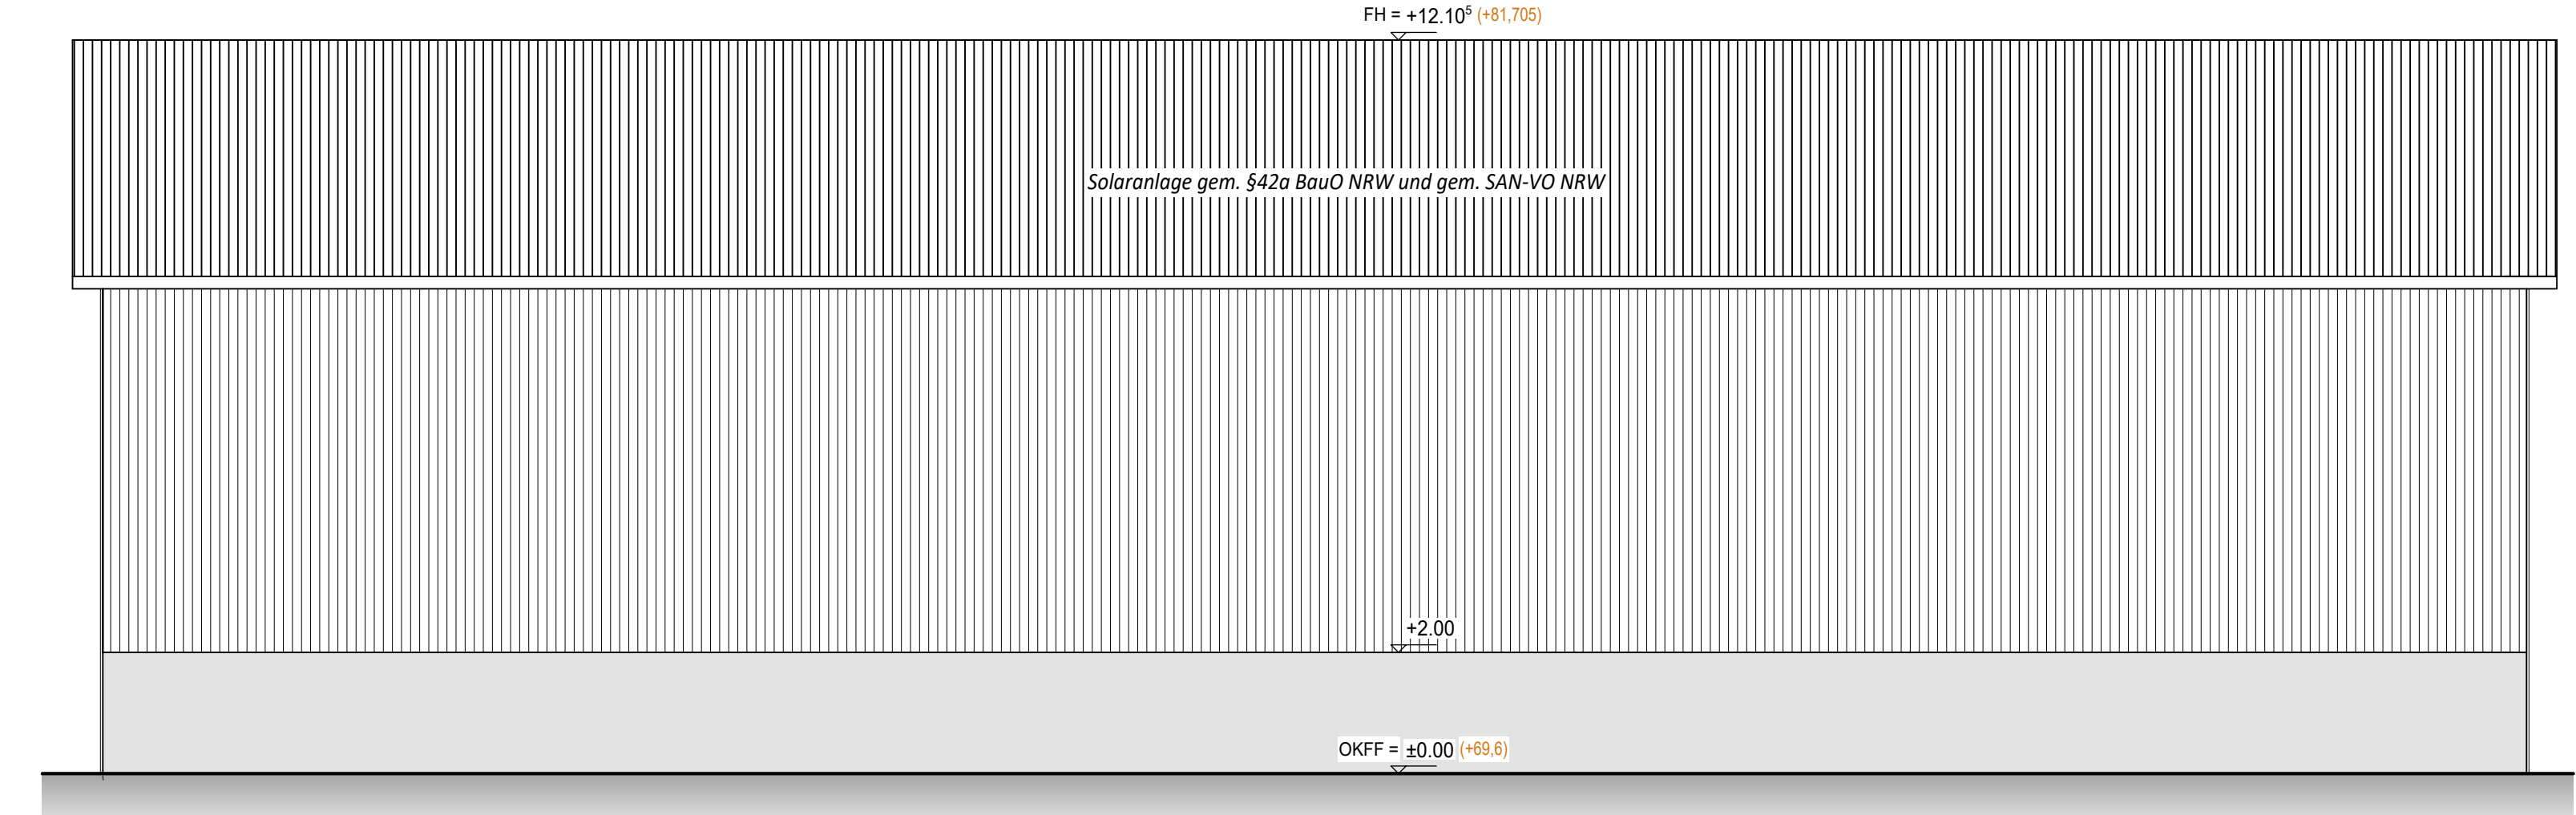

Süd-West Ansicht

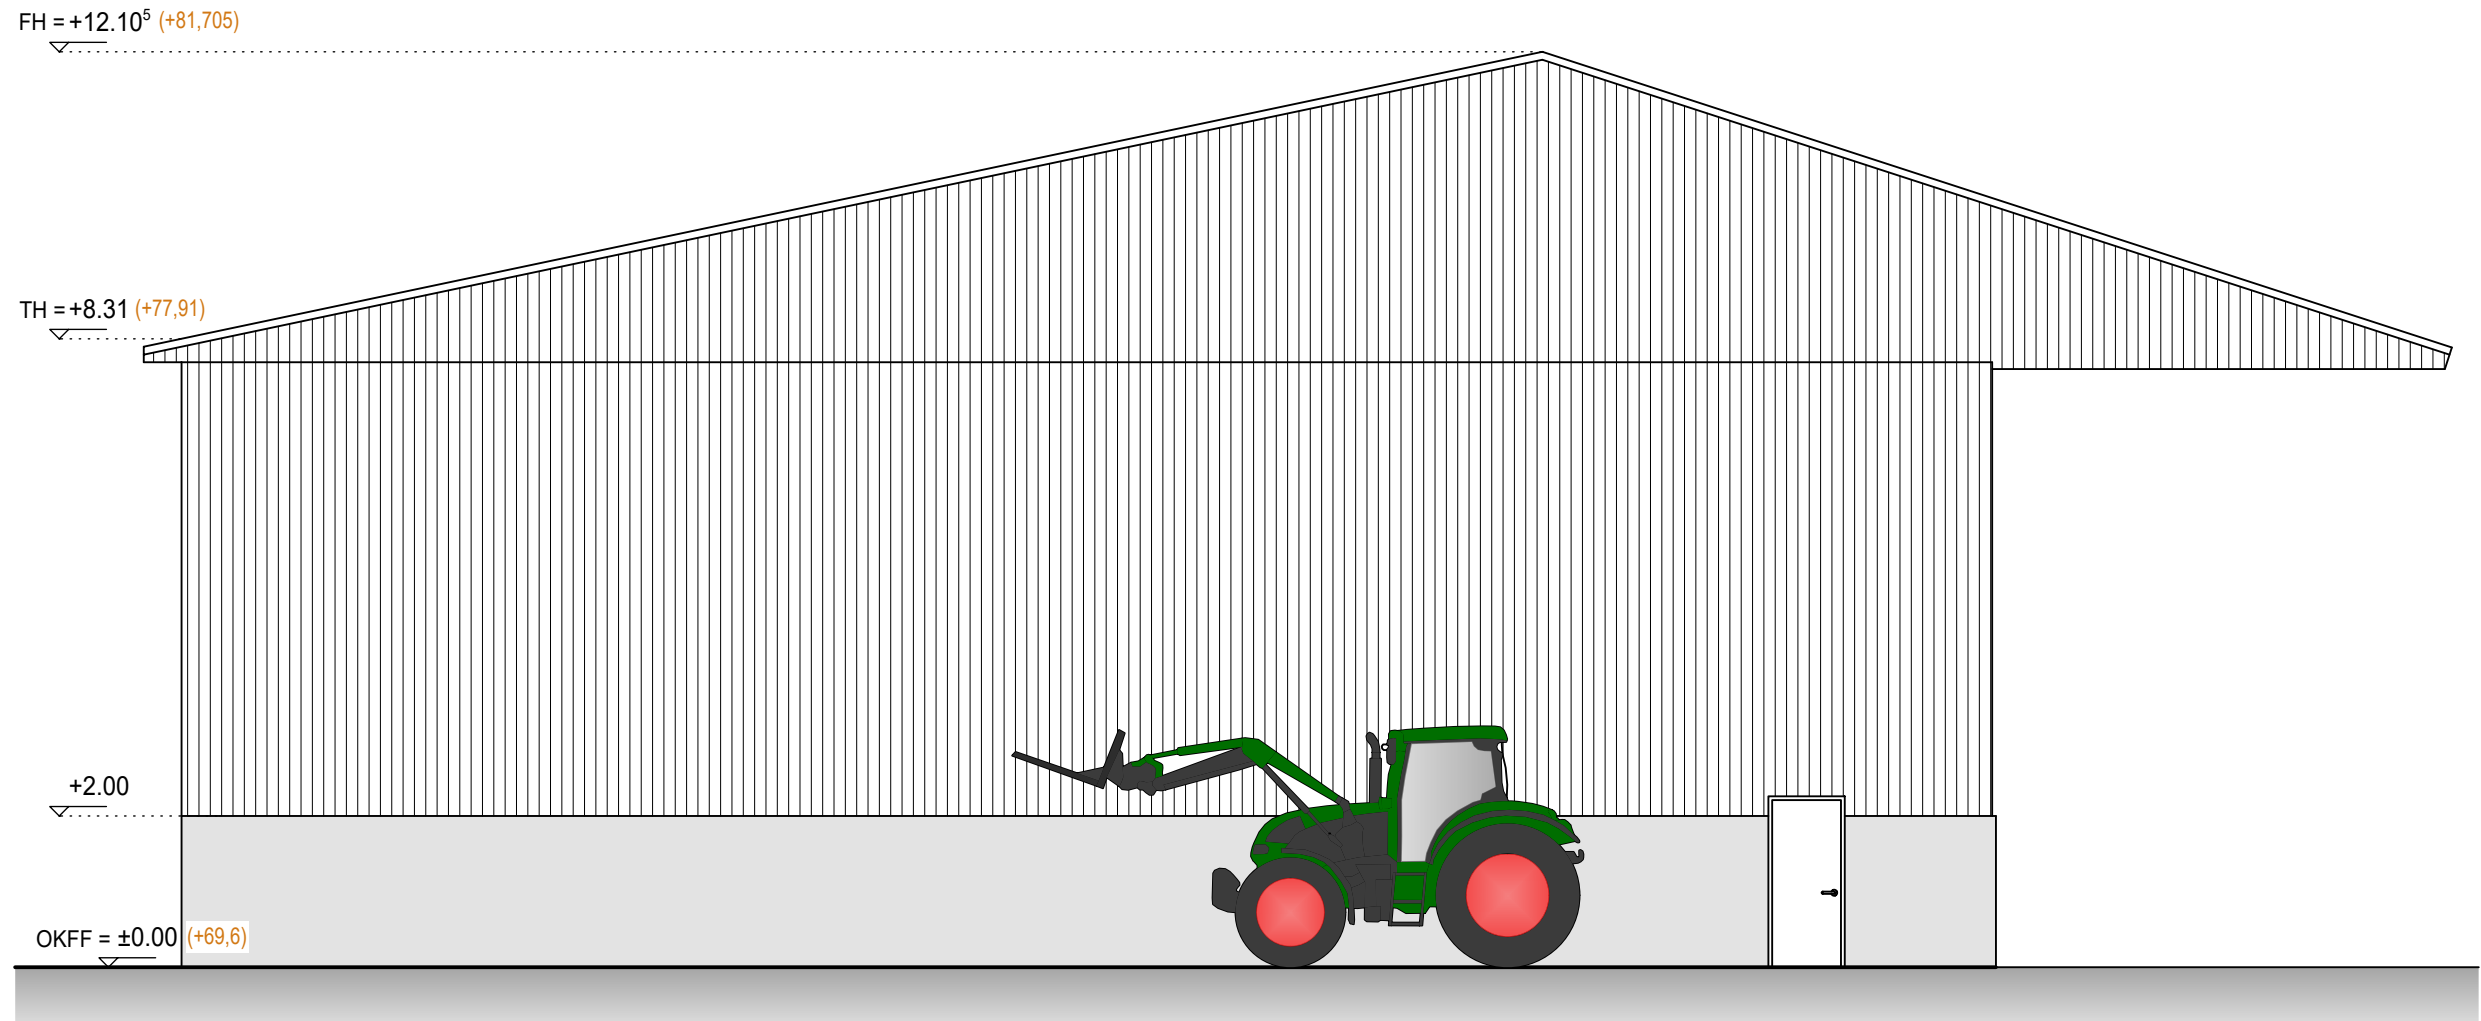

Süd-Ost Ansicht

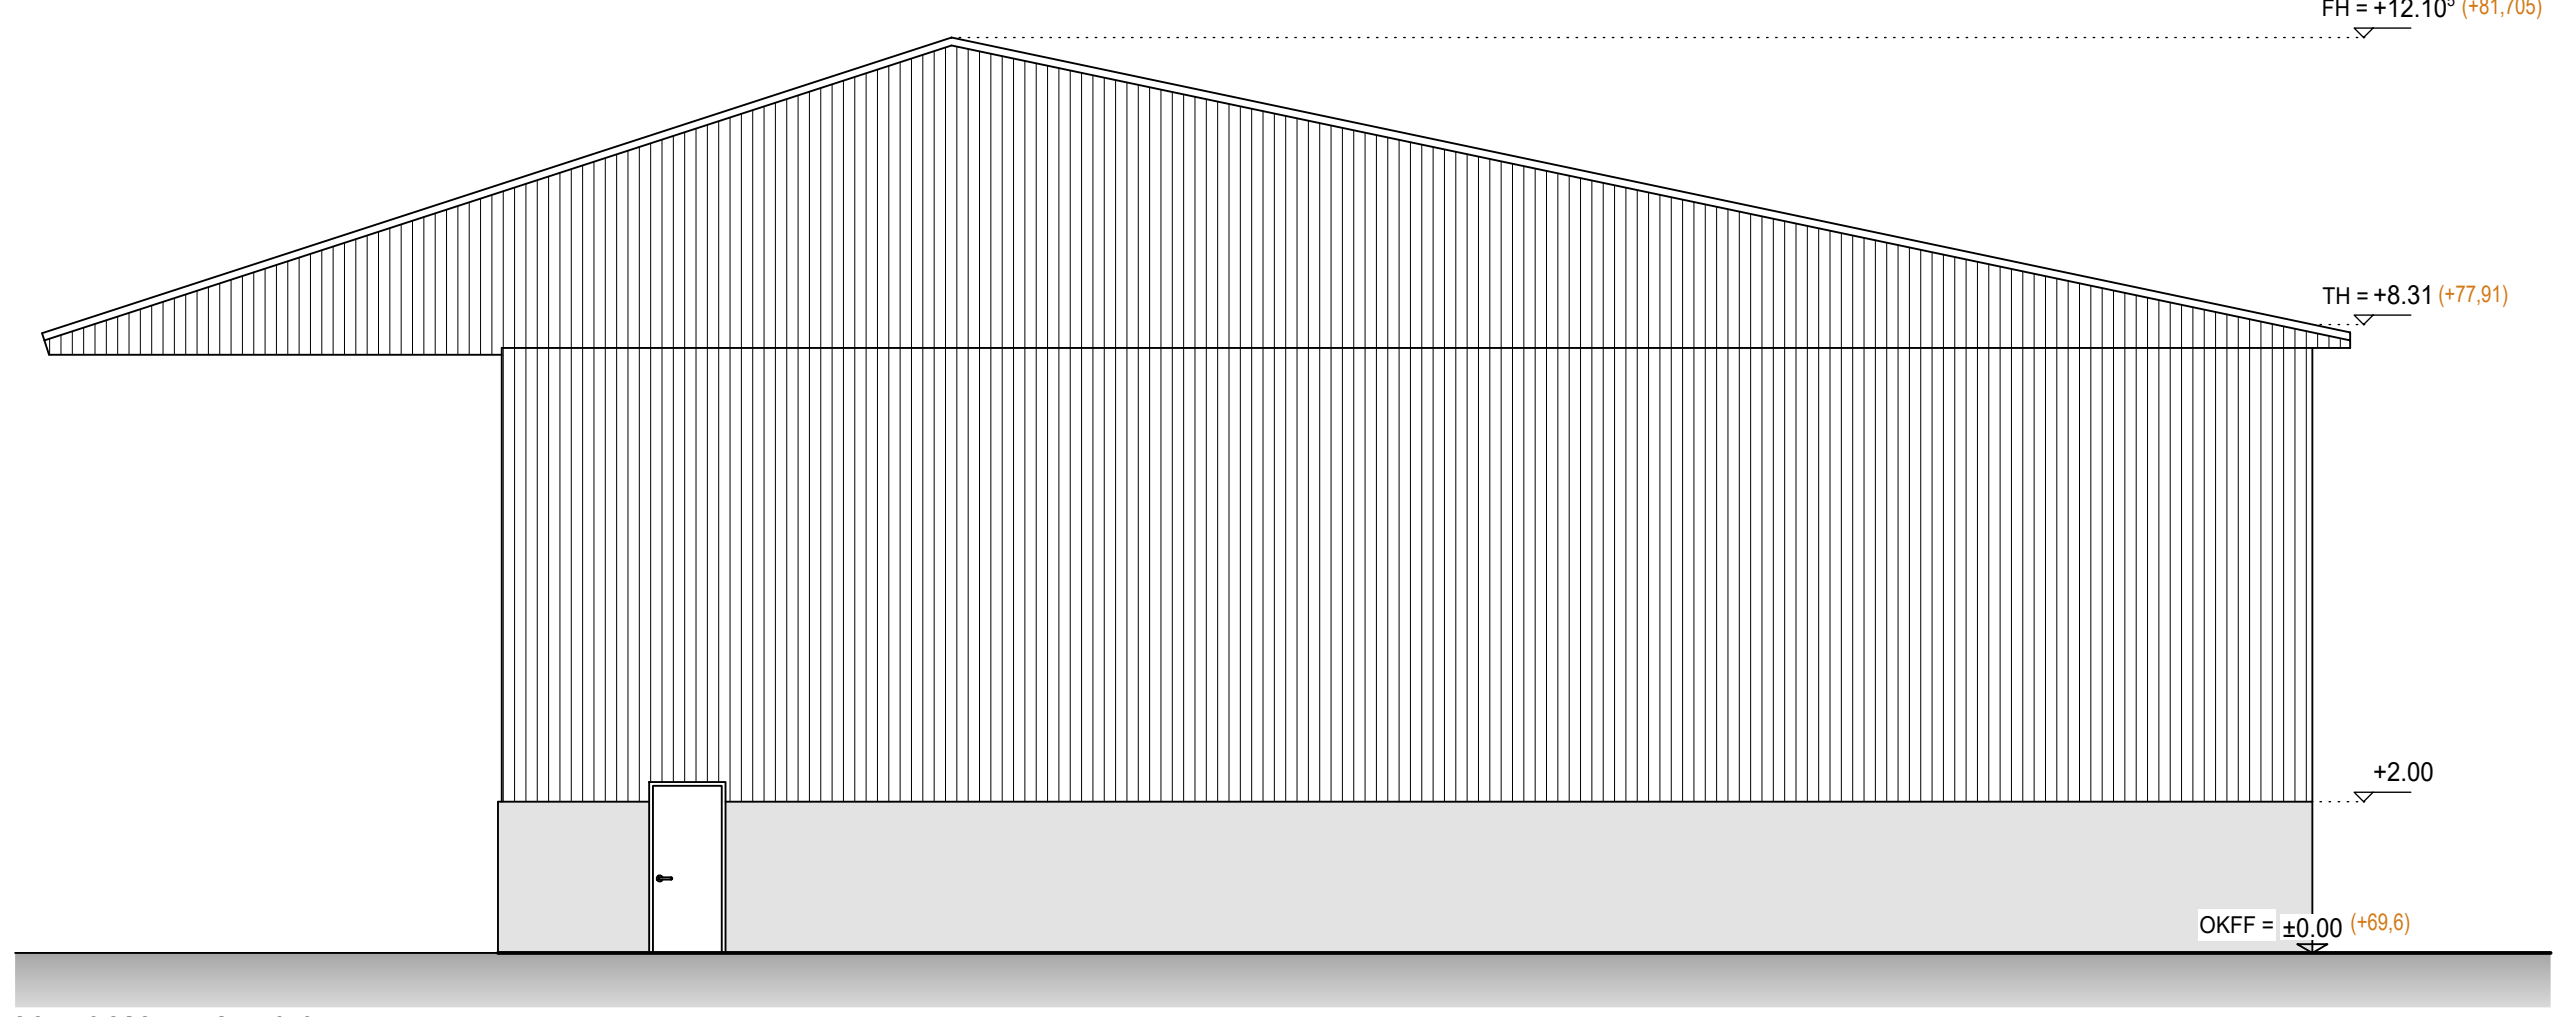

Nord-West Ansicht

Legende [Feuerwiderstandsfähigkeit]

§27, BauO NRW 2018

Definition: F90 - feuerbeständig
F60 - hochfeuerhemmend
F30 - feuerhemmend

hier: Gebäudeklasse 1, kein Keller → alle tragenden Bauteile F0

BE 22 STROHLAGERHALLE



BAUVORHABEN: BE 1, 2, 3, 4, 4a, Nutzungs-/ bzw. Aufstellungsänderung, BE 17 Errichtung Deckzentrum, BE 17a Errichtung Deckzentrum mit Futterküche, BE 18.1 - 18.8 Errichtung Abferkelställe, BE 19 Errichtung Vorgrube, BE 20 Errichtung Mistlagerhalle, BE 21 Errichtung Güllehochbehälter, **BE 22 Errichtung Strohlagerhalle**, BE 23 Errichtung Silotrockner
GRONHORST 13, 48231 WARENDORF - FRECKENHORST

BAUHERR:	Ind.	Datum	gez.	Änderung
HERMANN HUSTERT				
GRONHORST 13,				
48231 WARENDORF				
- FRECKENHORST				

PLANBEZEICHNUNG: **ANSICHTEN**

M. 1 : 100 DATUM: 26.01.2026 PLAN-NR.: BA_PL 58

GZ.: IB (ib@sickmann-architektur.de)
PS (ps@sickmann-architektur.de)

BAUHERR:

ARCHITEKT: BAUANTRAG



NEU