




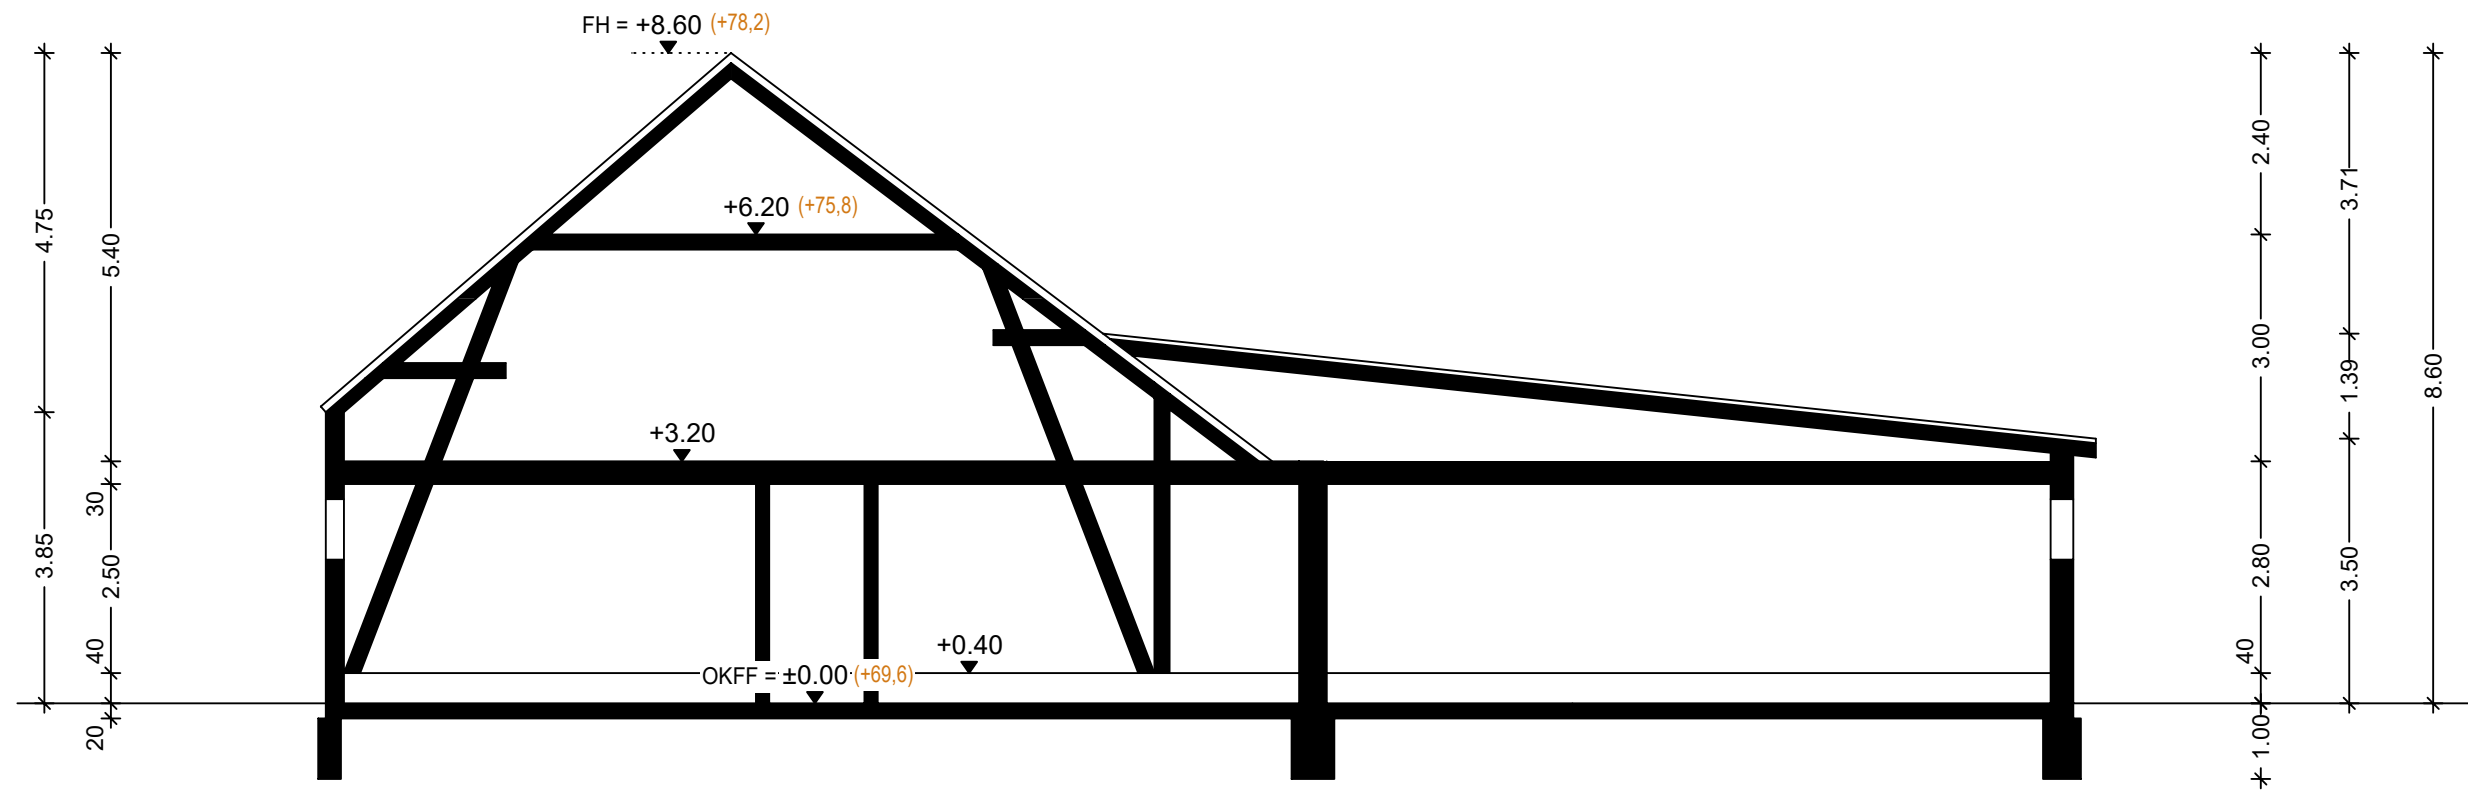


SCHNITT C-C

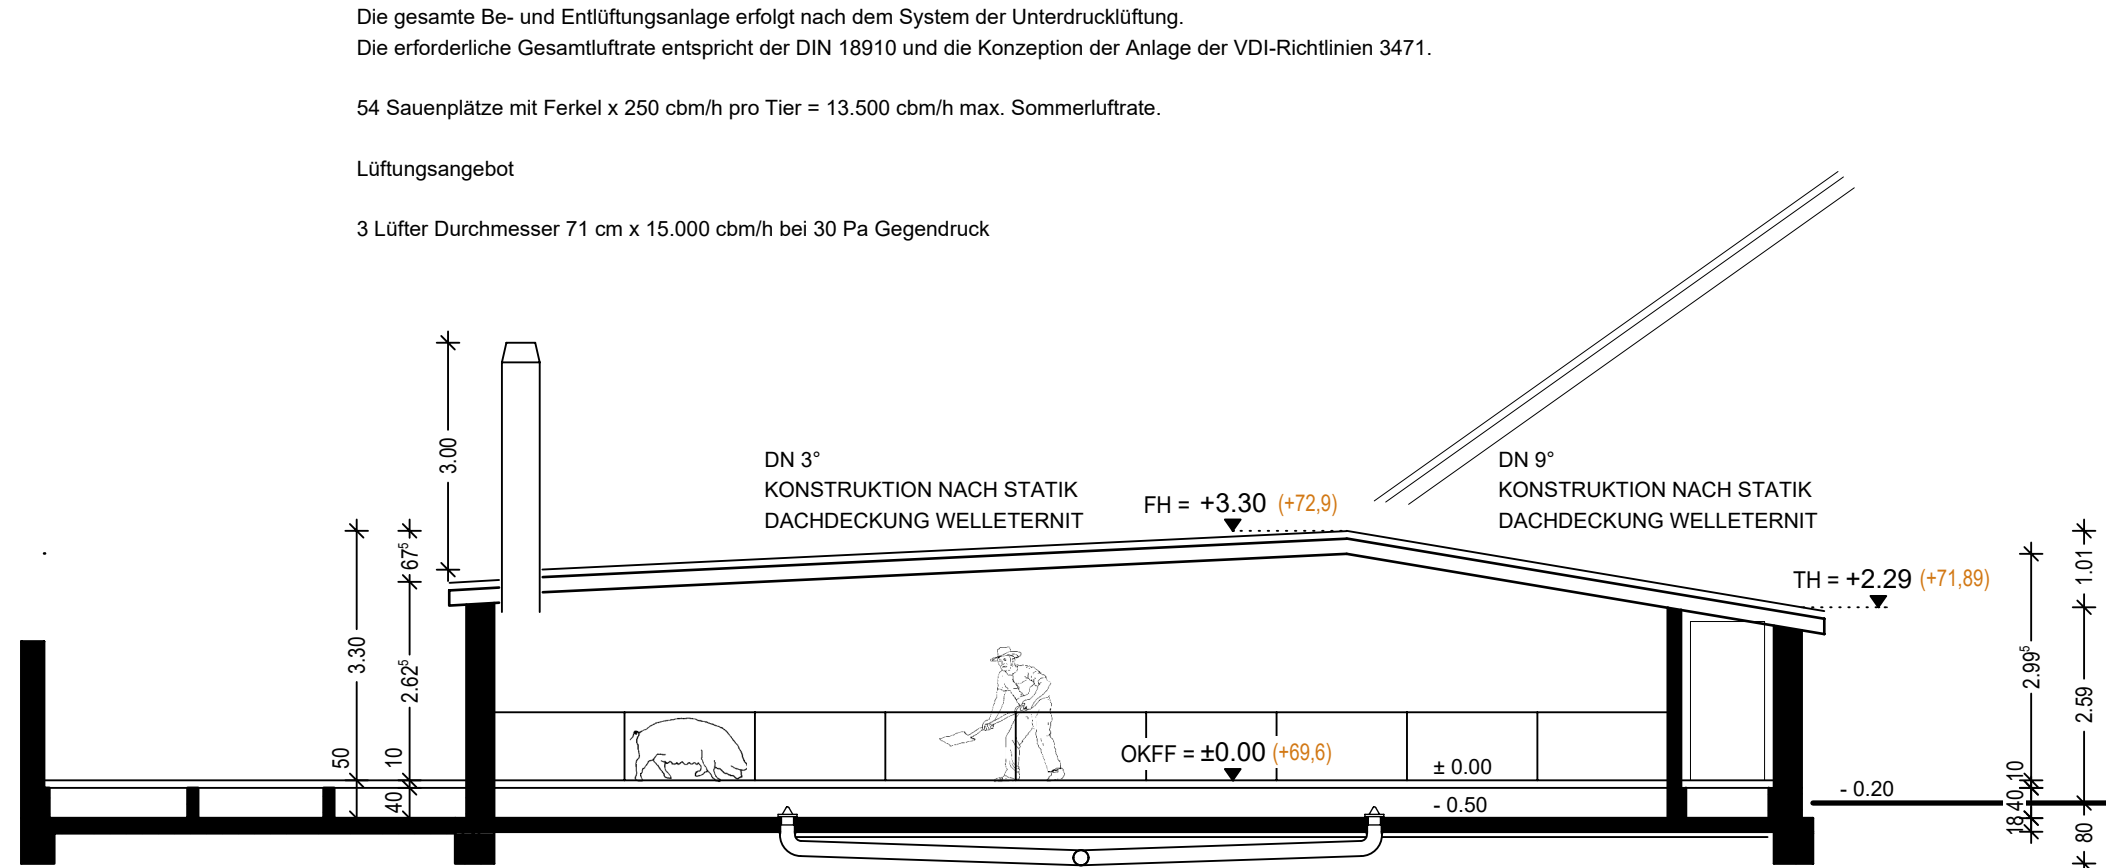

SCHNITT A-A (BE 3)

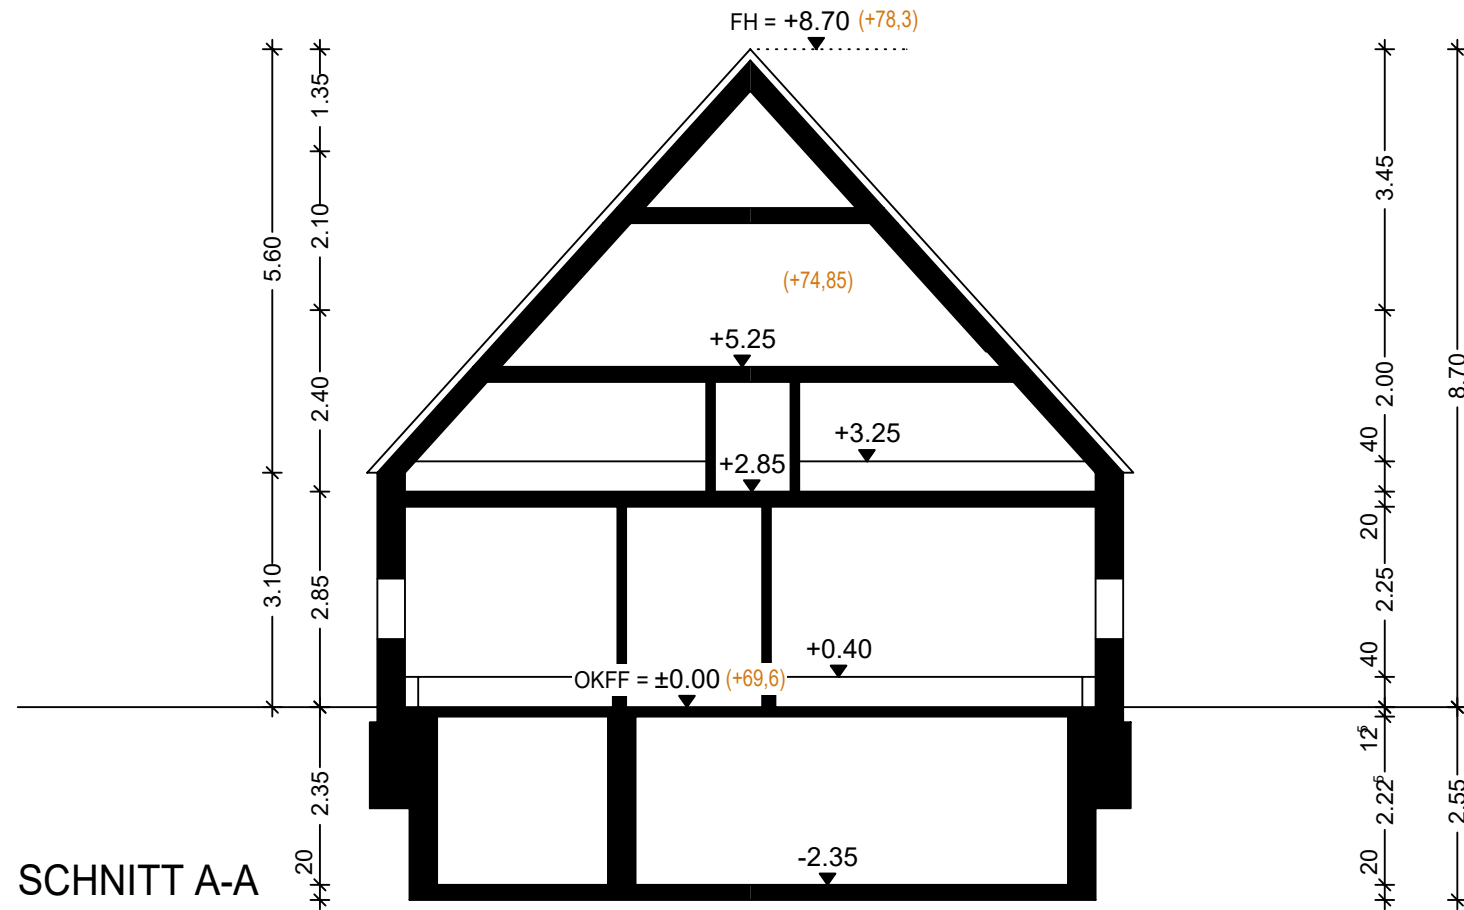

SCHNITT A-A

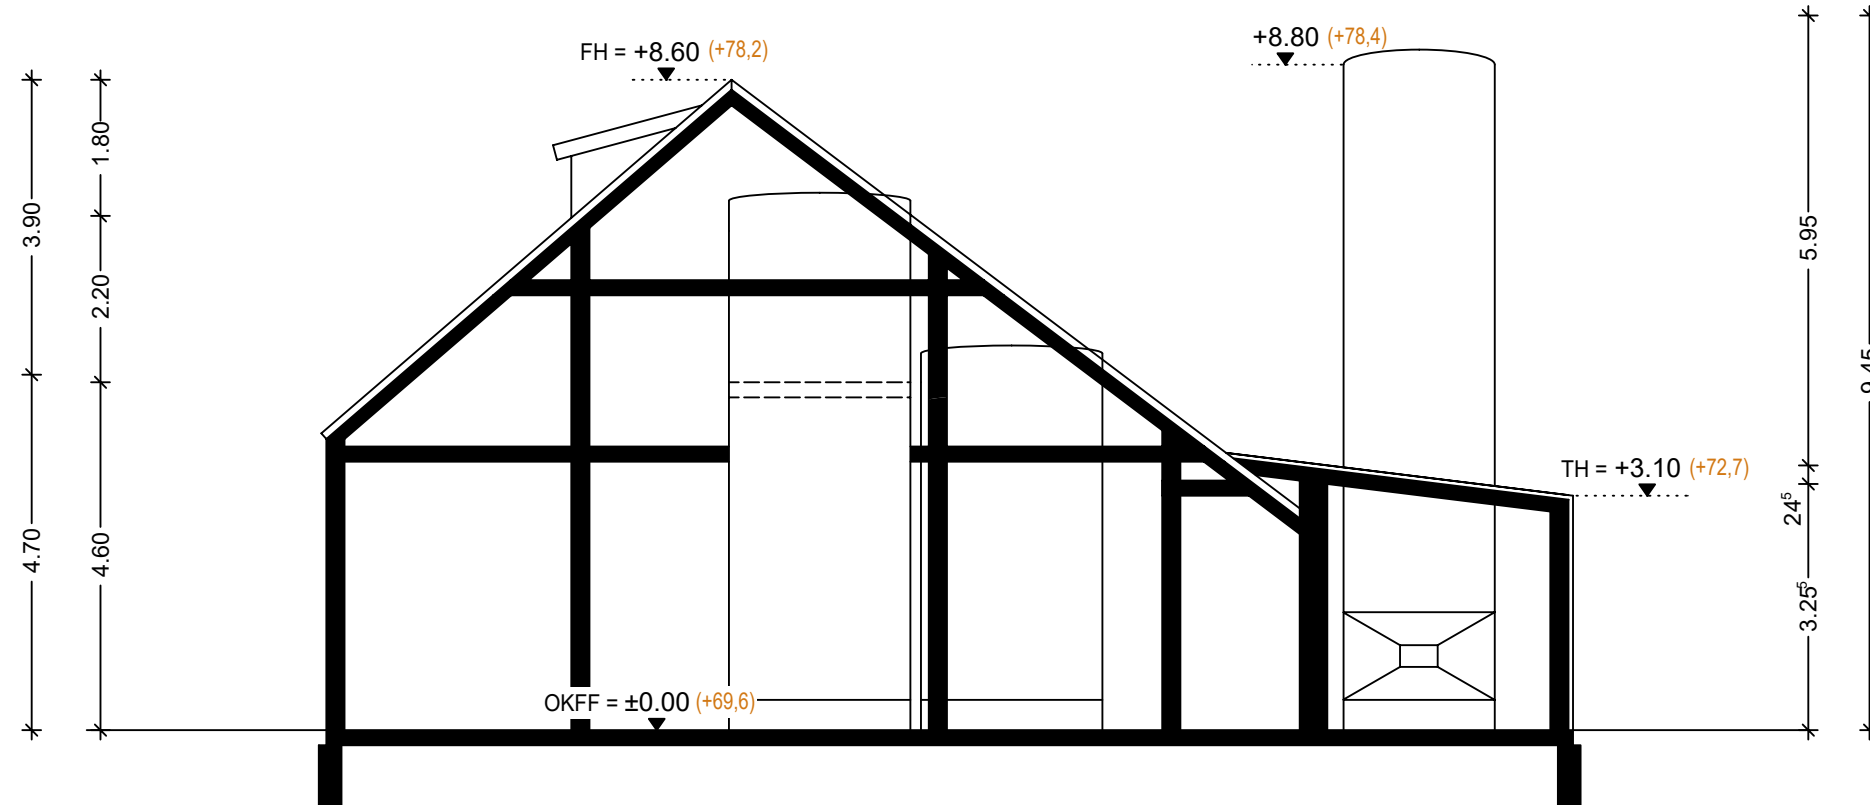

SCHNITT B-B

BE 1, 2, 3 Aufstallungsänderung



BAUVORHABEN: 0322-2008

BE 1, 2, 3, 4, 4a, Nutzungs- / bzw. Aufstallungsänderung,
BE 17 Errichtung Deckzentrum,
BE 17a Errichtung Deckzentrum mit Futterküche,
BE 18.1 - 18.8 Errichtung Abferkelställe,
BE 19 Errichtung Vorgube,
BE 20 Errichtung Mistlagerhalle,
BE 21 Errichtung Güllelochbehälter,
BE 22 Errichtung Strohlagerhalle,
BE 23 Errichtung Silotrockner

GRONHORST 13, 48231 WARENDORF - FRECKENHORST

BAUHERR:
HERMANN HUSTERT
GRONHORST 13,
48231 WARENDORF
- FRECKENHORST

Ind.	Datum	gez.	Änderung

PLANBEZEICHNUNG:

SCHNITTE

M. 1 : 100 DATUM: 26.01.2026 PLAN-NR.: BA_PL 88

GZ.: IB (ib@sickmann-architektur.de)

PS (ps@sickmann-architektur.de)

BAUHERR:

ARCHITEKT: BAUANTRAG



BESTAND