

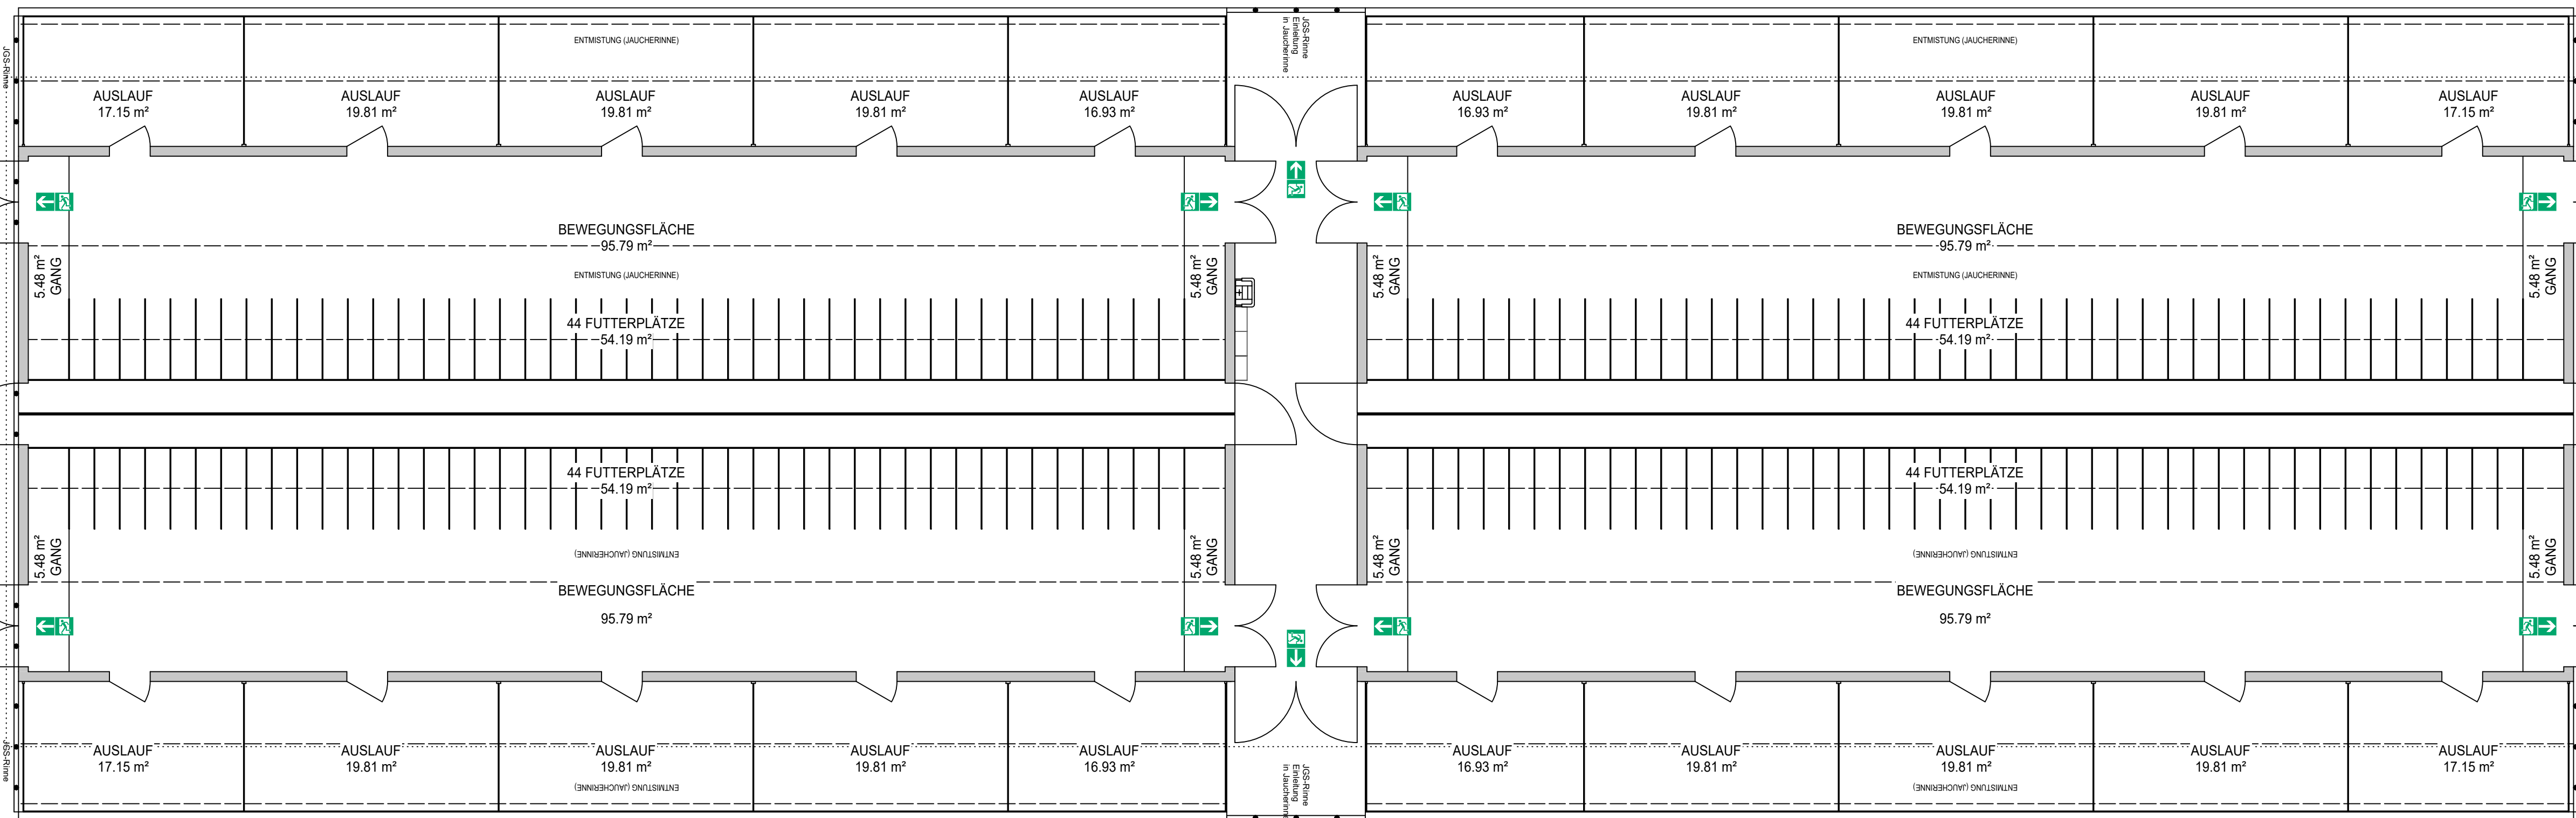


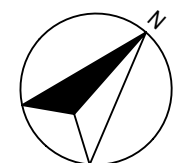

Grundriss
M 1:100

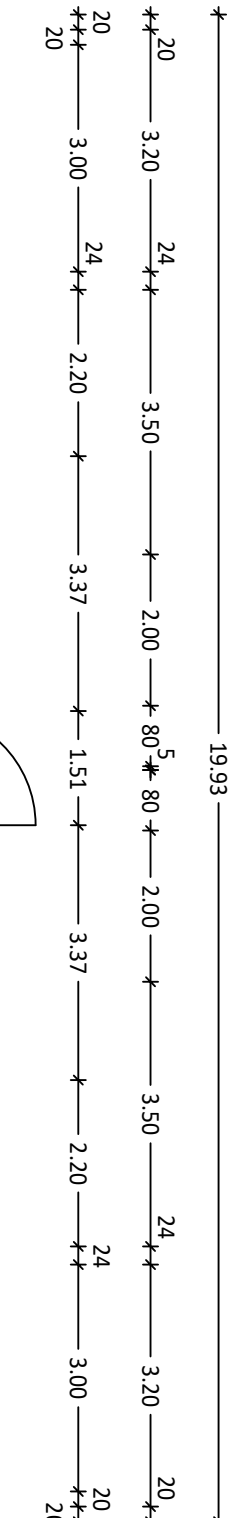

Legende [Feuerwiderstandsfähigkeit] §27, BauO NRW 2018 Definition: F90 - feuerbeständig F60 - hochfeuerhemmend F30 - feuerhemmend hier: Gebäudeklasse 1, kein Keller → alle tragenden Bauteile F0

BE 17 DECKZENTRUM



ARCHITEKTURBÜRO SICKMANN

ENTWURF PLANUNG BAULEITUNG

RAIFFEISENSTRASSE 3, 48231 WARENDORF-HOETMAR, Tel. 025854006

BAUVERHÄLTNISSE:

BE 1, 2, 3, 4, 4a, Nutzungs- / bzw. Aufstellungsänderung,

BE 17 Errichtung Deckzentrum,

BE 17a Errichtung Deckzentrum mit Futterküche,

BE 18.1 - 18.8 Errichtung Abferkelställe,

BE 19 Errichtung Vorgrub,

BE 20 Errichtung Mistlagerhalle,

BE 21 Errichtung Güllehochbehälter,

BE 22 Errichtung Strohagerhalle

BE 23 Errichtung Silotrockner

GRONHORST 13, 48231 WARENDORF - FRECKENHORST

0322-0008

BAUHERR:

HERMANN HUSTERT

GRONHORST 13,

48231 WARENDORF

- FRECKENHORST

Ind.	Datum	gez.	Änderung
a	01.06.26	IB	Nachforderung vom 29.04.2026

PLANBEZEICHNUNG:

GRUNDRISS | SCHNITT

PLAN-NR.: **BA_PL 62a**

M. 1 : 100

DATUM: 26.01.2026

GZ.: IB (ib@sickmann-architektur.de)
PS (ps@sickmann-architektur.de)

BAUHERR:

BAUANTRAG

ARCHITEKT:

BAUANTRAG