
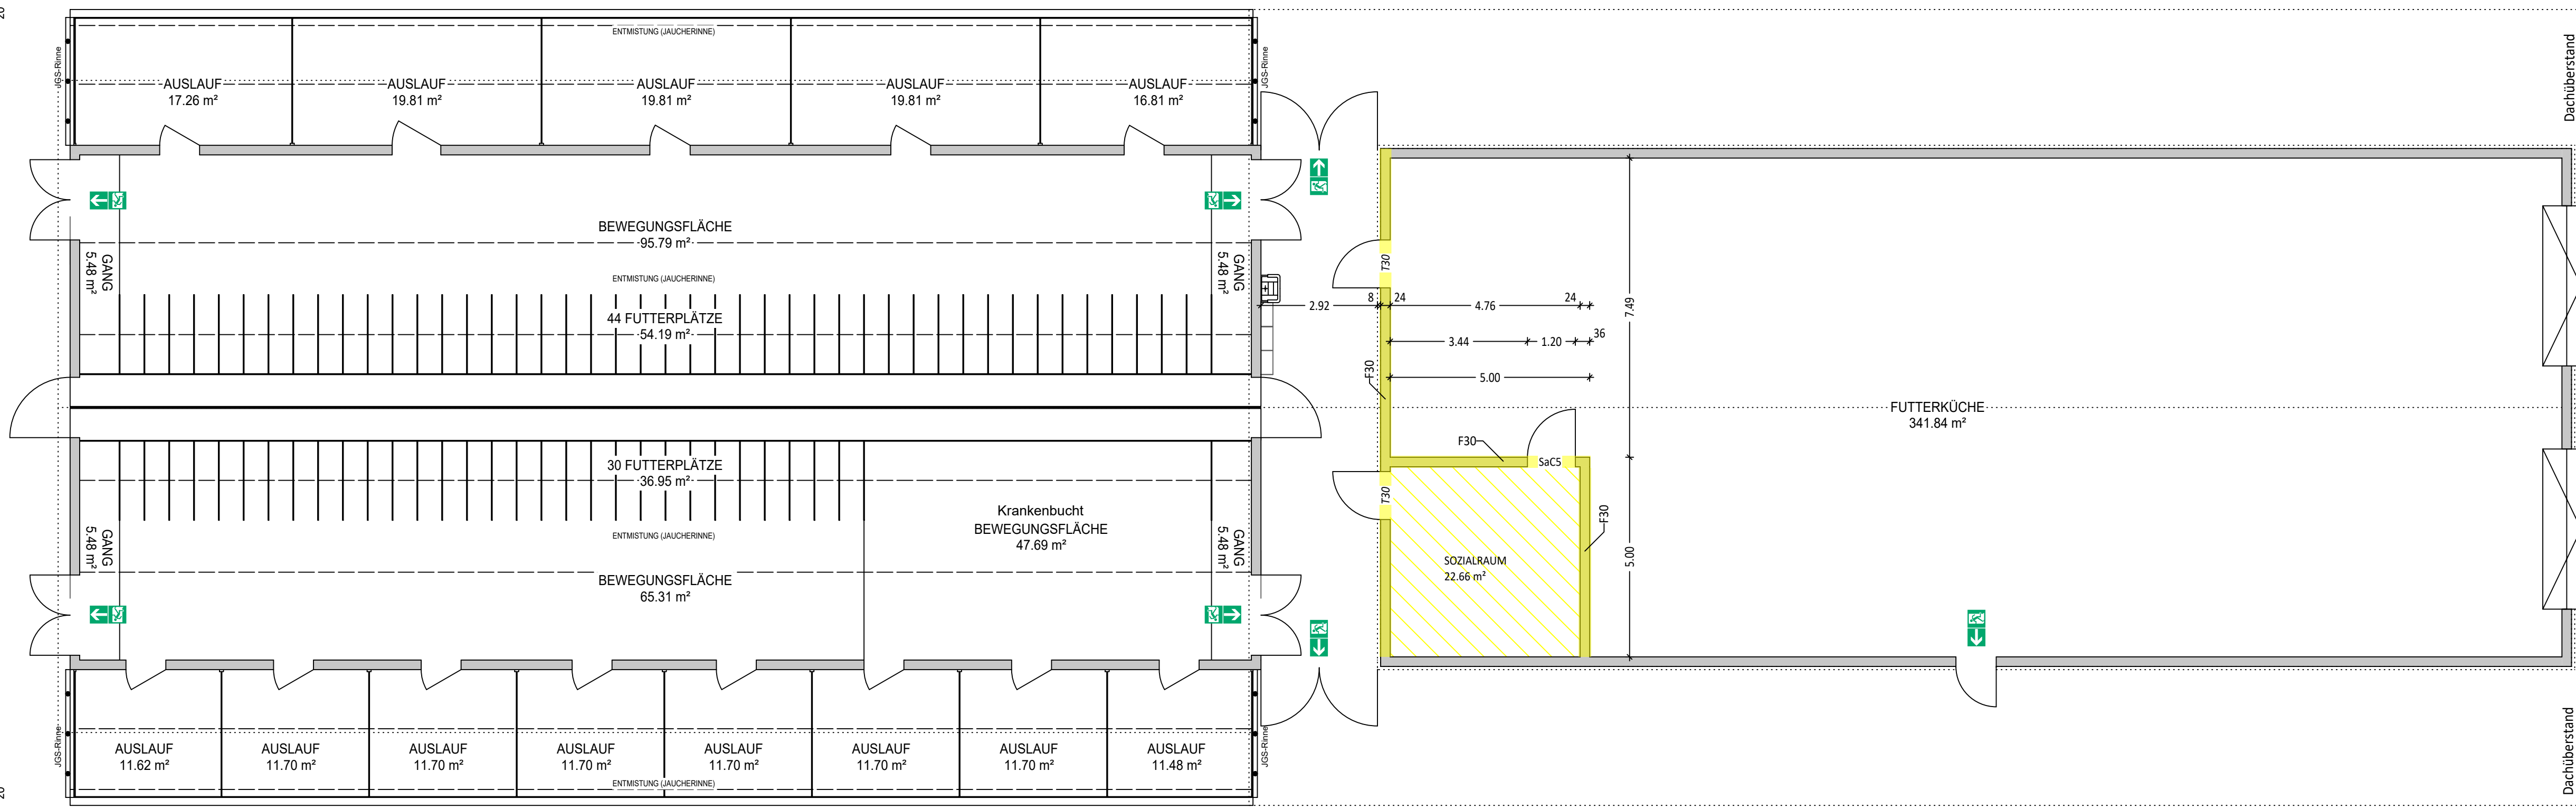
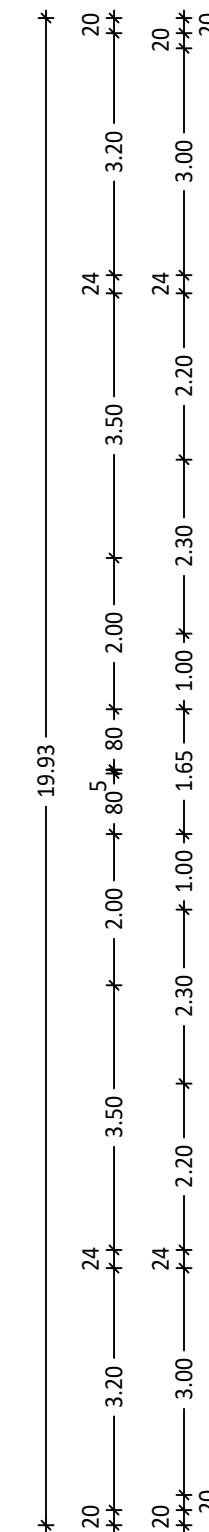
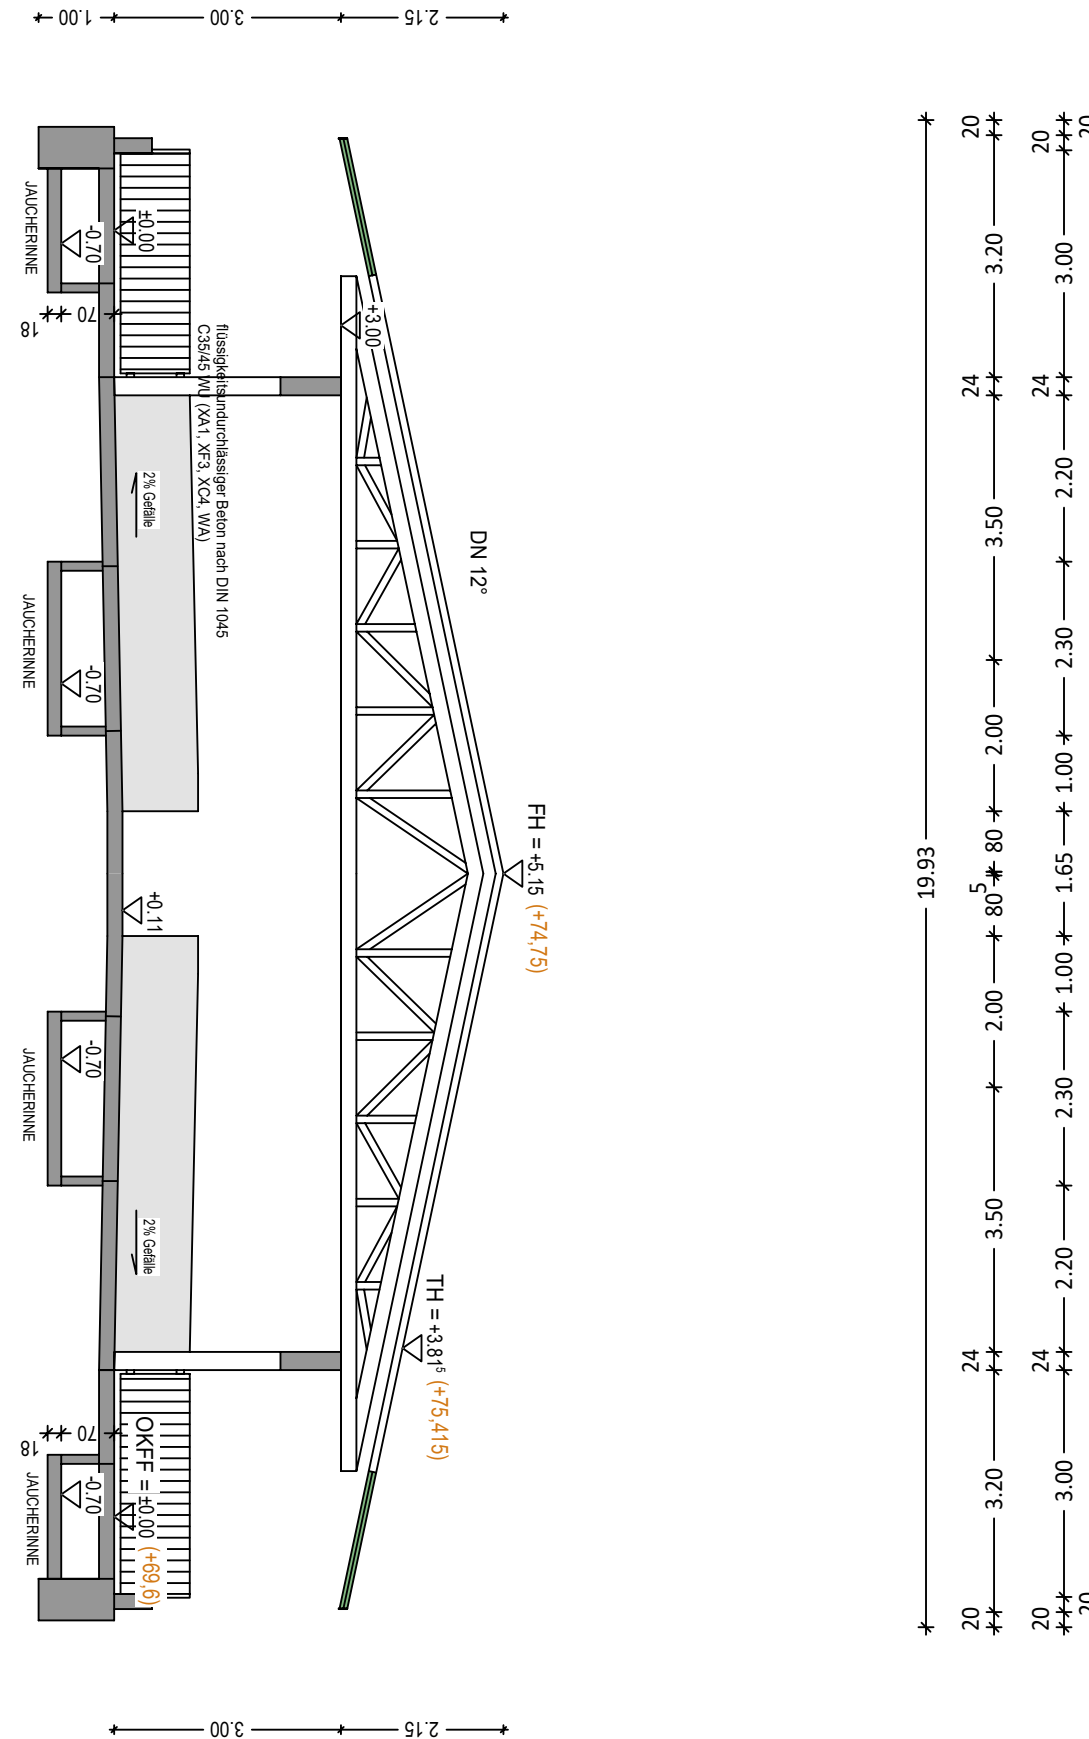
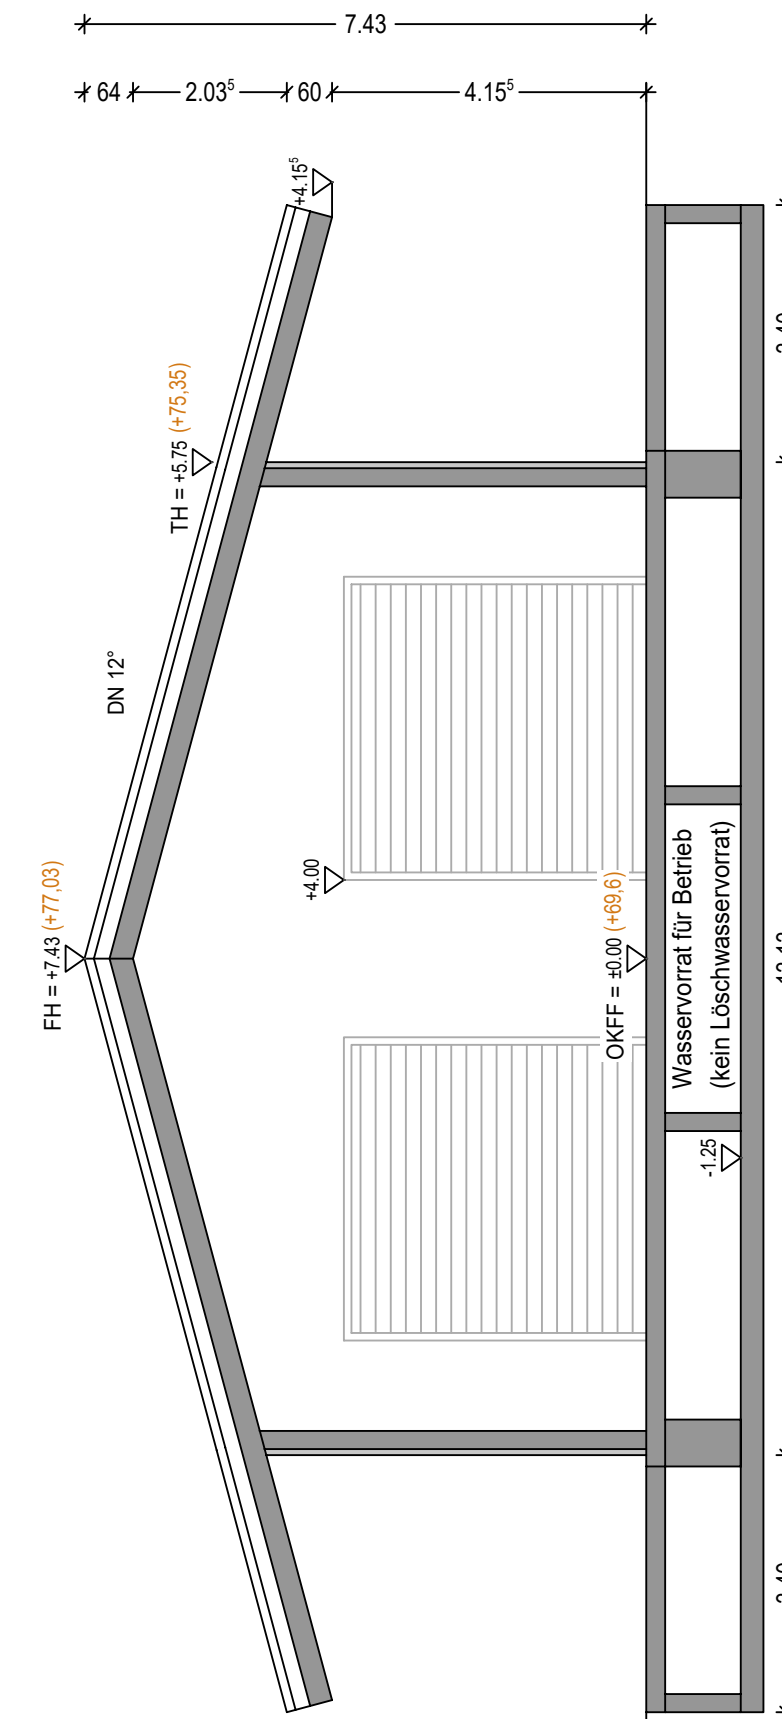


Grundriss
M 1:100

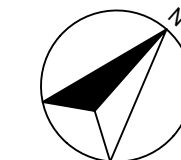

NEU

Legende [Feuerwiderstandsfähigkeit]
§27, BauO NRW 2018

Definition: F90 - feuerbeständig
F60 - hochfeuerhemmend
F30 - feuerhemmend

hier: Gebäudeklasse 1, kein Keller → alle tragenden Bauteile F0

BE 17a DECKZENTRUM + FUTTERKÜCHE

ARCHITEKTURBÜRO SICKMANN
ENTWURF PLANUNG BAULEITUNG
RAIFFEISENSTRASSE 3, 48231 WARENDORF-HOETMAR, Tel. 02585406

BAUVORHABEN: 0322-2008
BE 1, 2, 3, 4, 4a, Nutzungs-/ bzw. Aufstellungsänderung,
BE 17 Errichtung Deckzentrum,
BE 17a Errichtung Deckzentrum mit Futterküche,
BE 18.1 - 18.8 Errichtung Abferkelställe,
BE 19 Errichtung Vorgrube,
BE 20 Errichtung Mistlagerhalle,
BE 21 Errichtung Güllehochbehälter,
BE 22 Errichtung Strohlagerhalle
BE 23 Errichtung Silotrockner
GRONHORST 13, 48231 WARENDORF - FRECKENHORST

BAUHERR:
HERMANN HUSTERT
GRONHORST 13,
48231 WARENDORF
- FRECKENHORST

Ind.	Datum	gez.	Änderung
a	01.06.26	IB	Nachforderung vom 29.04.2026

PLANBEZEICHNUNG:
GRUNDRISS | SCHNITTE

M. 1 : 100 DATUM: 26.01.2026 PLAN-NR.: BA_PL 67a

BAUHERR: GZ.: IB (@sickmann-architektur.de)
PS (@sickmann-architektur.de)

ARCHITEKT: BAUANTRAG