




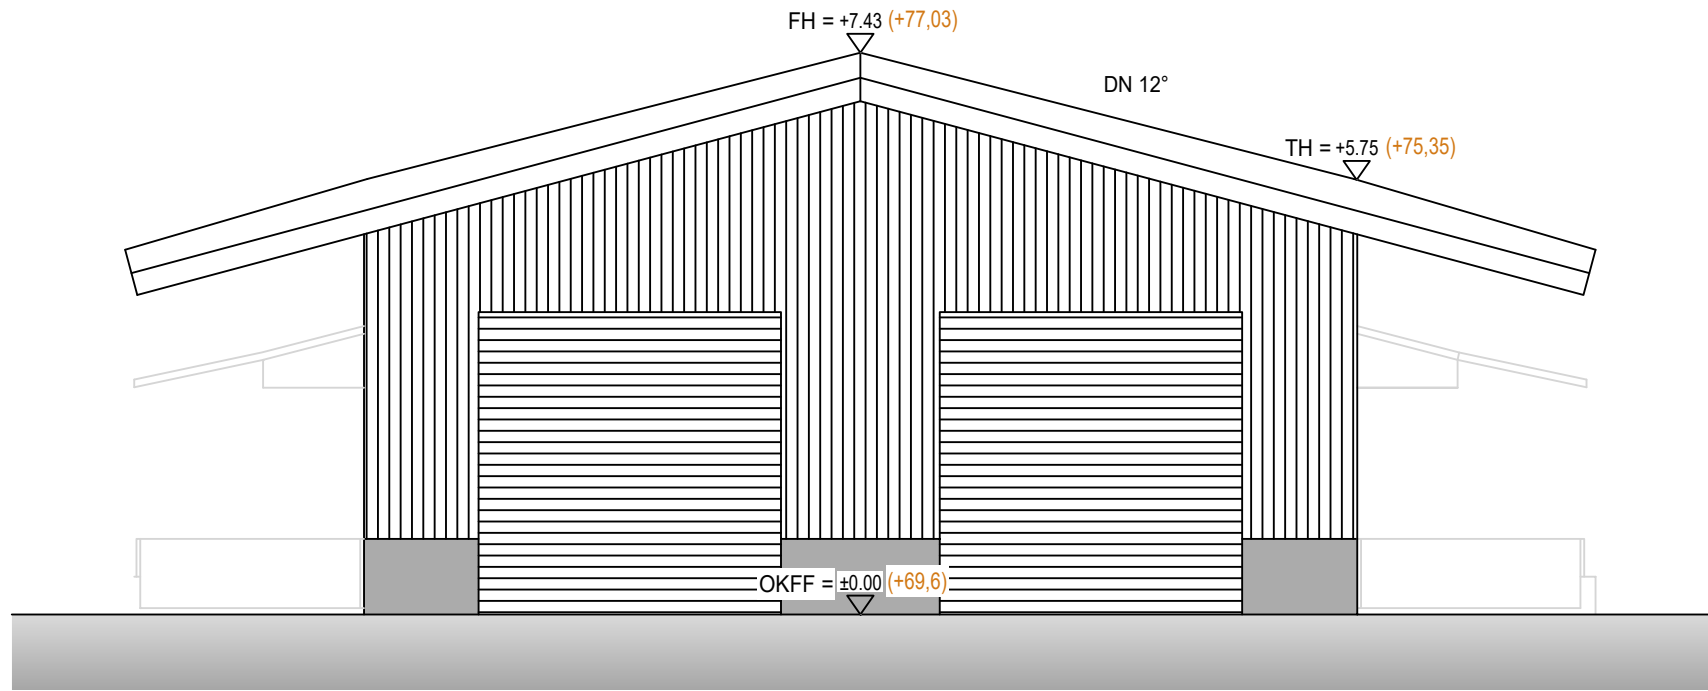


NORD-OST ANSICHT
M 1:100

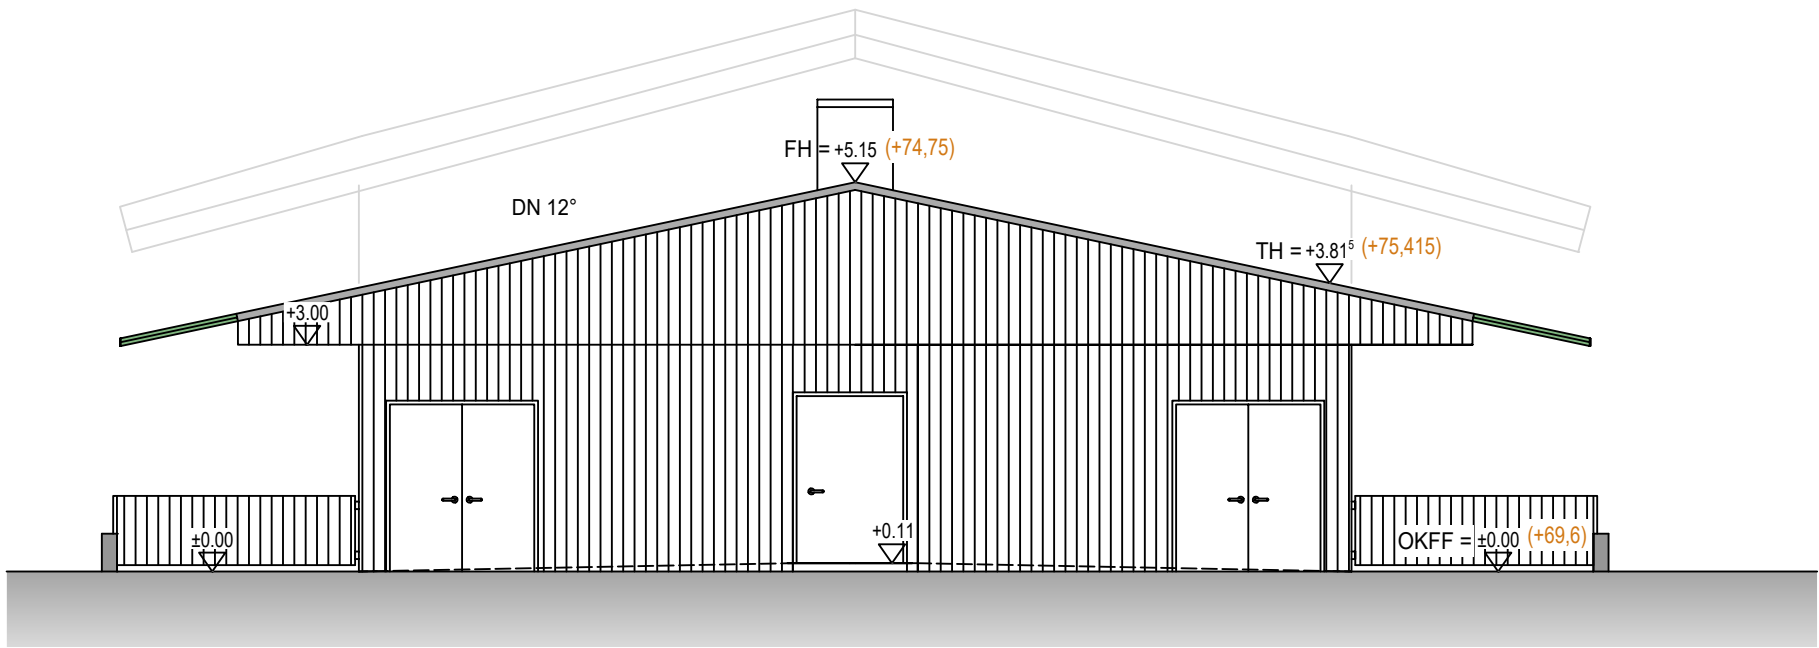

SÜD-WEST ANSICHT
M 1:100

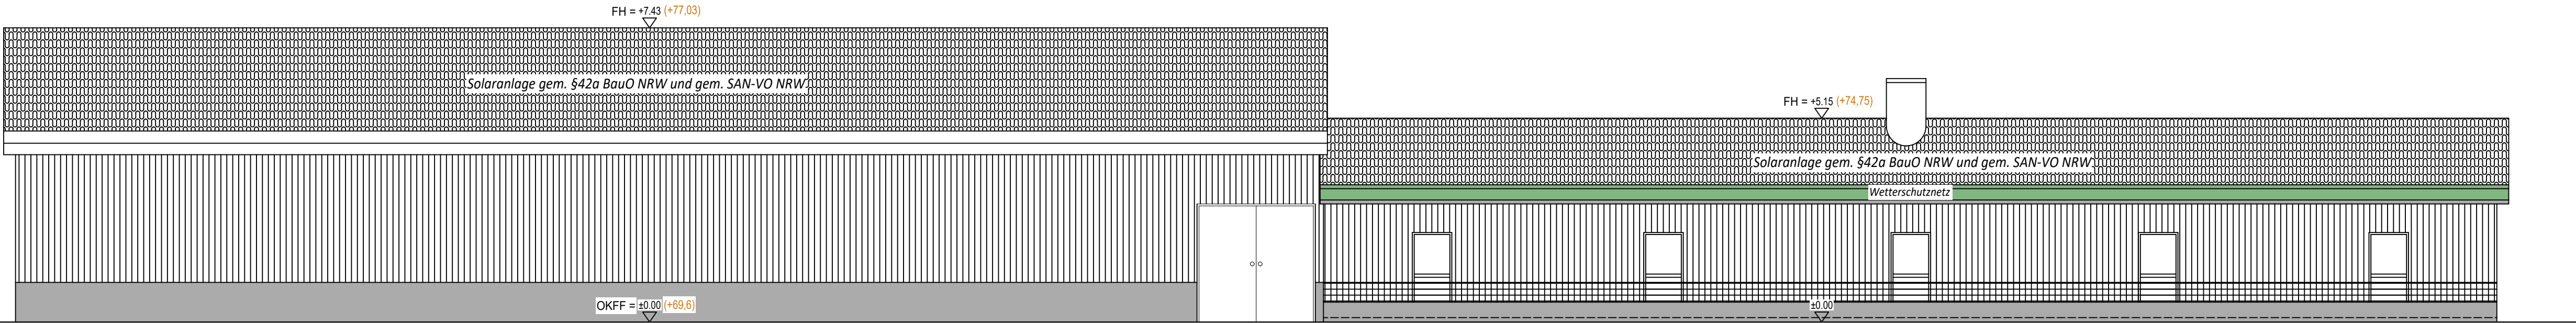

SÜD-OST ANSICHT
M 1:100

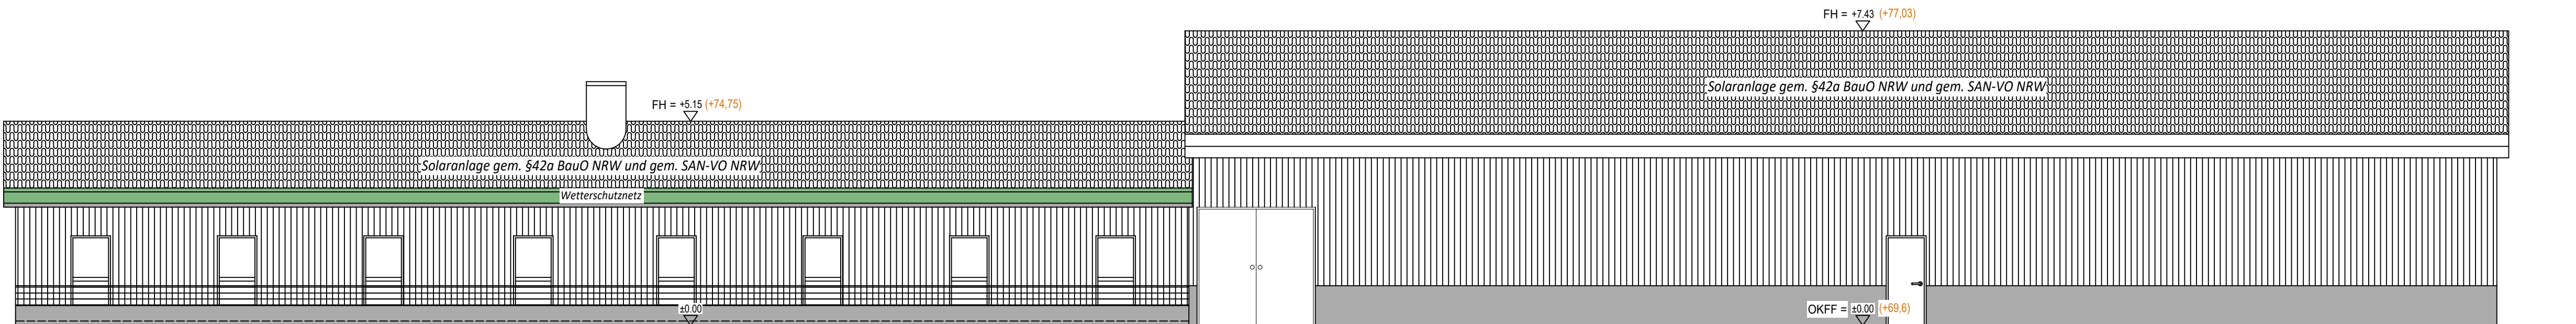

NORD-WEST ANSICHT
M 1:100

Legende [Feuerwiderstandsfähigkeit]

§27, BauO NRW 2018

Definition: F90 - feuerbeständig
F60 - hochfeuerhemmend
F30 - feuerhemmend

hier: Gebäudeklasse 1, kein Keller → alle tragenden Bauteile F0

BE 17a DECKZENTRUM + FUTTERKÜCHE



BAUVORHABEN: 0322-2008

BE 1, 2, 3, 4, 4a, Nutzungs-/ bzw. Aufstellungsänderung,
BE 17 Errichtung Deckzentrum,
BE 17a Errichtung Deckzentrum mit Futterküche,
BE 18.1 - 18.8 Errichtung Abferkelställe,
BE 19 Errichtung Vorgrube,
BE 20 Errichtung Mistlagerhalle,
BE 21 Errichtung Güllehochbehälter,
BE 22 Errichtung Strohlagerhalle
BE 23 Errichtung Silotrockner

GRONHORST 13, 48231 WARENDORF - FRECKENHORST

BAUHERR: HERMANN HUSTERT
GRONHORST 13,
48231 WARENDORF - FRECKENHORST

PLANBEZEICHNUNG:

ANSICHTEN

M. 1 : 100 DATUM: 26.01.2026 PLAN-NR.: BA_PL 68

GZ.: IB (ib@sickmann-architektur.de)
PS (ps@sickmann-architektur.de)

BAUHERR:

ARCHITEKT: BAUANTRAG



BESTAND