


Legende:

- 1 Baustoffanlage
- 2 Schachthalle mit Fördergerüst
- 3 Lüftergebäude
- 4 Diffusor
- 5 Haustechnik
- 6 Schaltheus
- 7 Fördermaschine

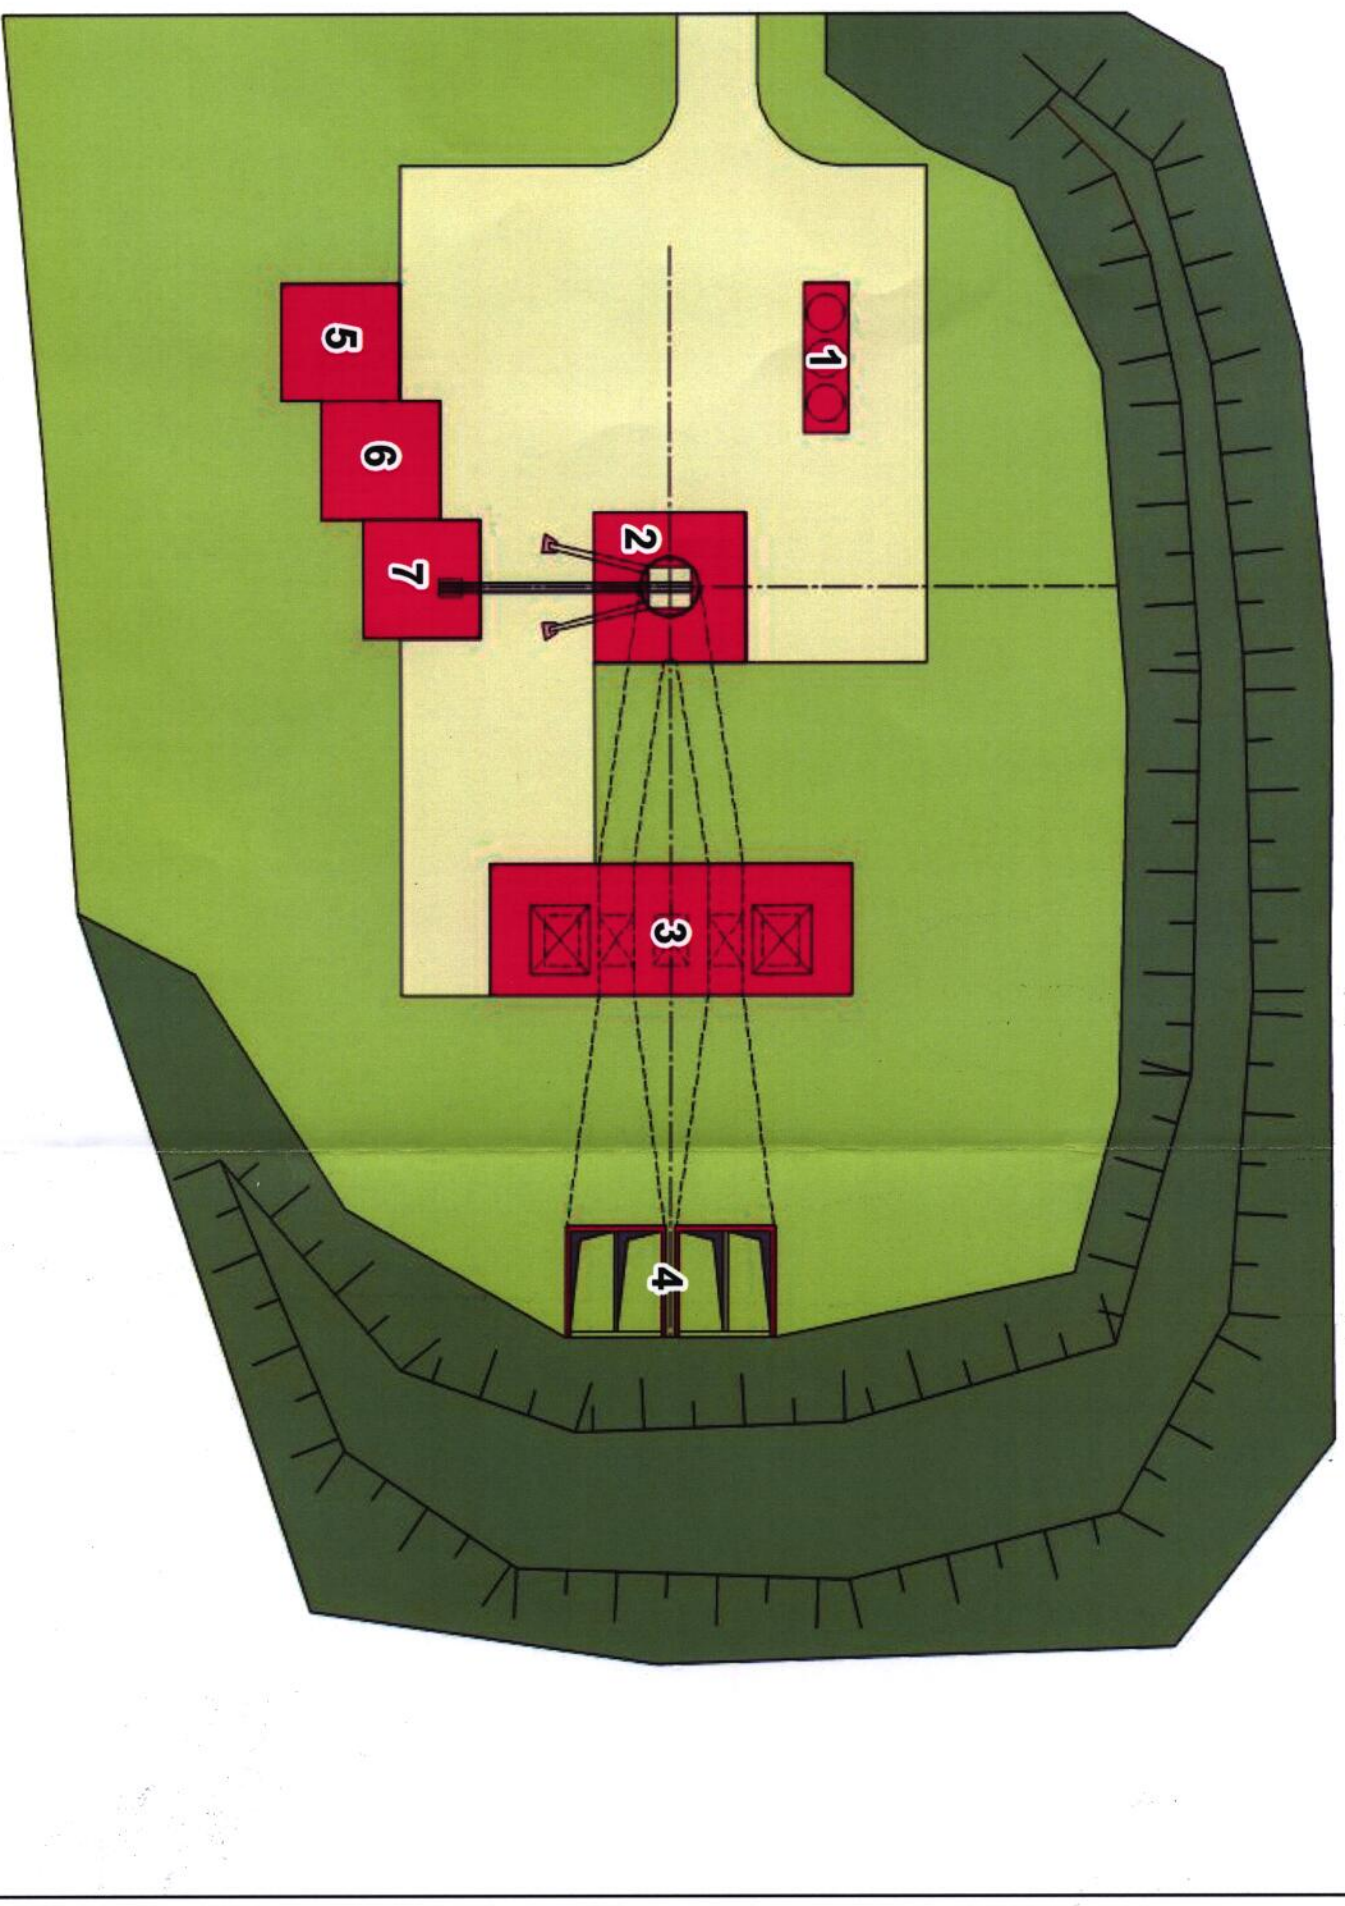

DSK Deutsche Steinkohle AG

Planerische Mitteilung
Bergwerk Donar
Schacht Donar 2
Grundriss



Stand: 04 / 2006

Anlage: 10