


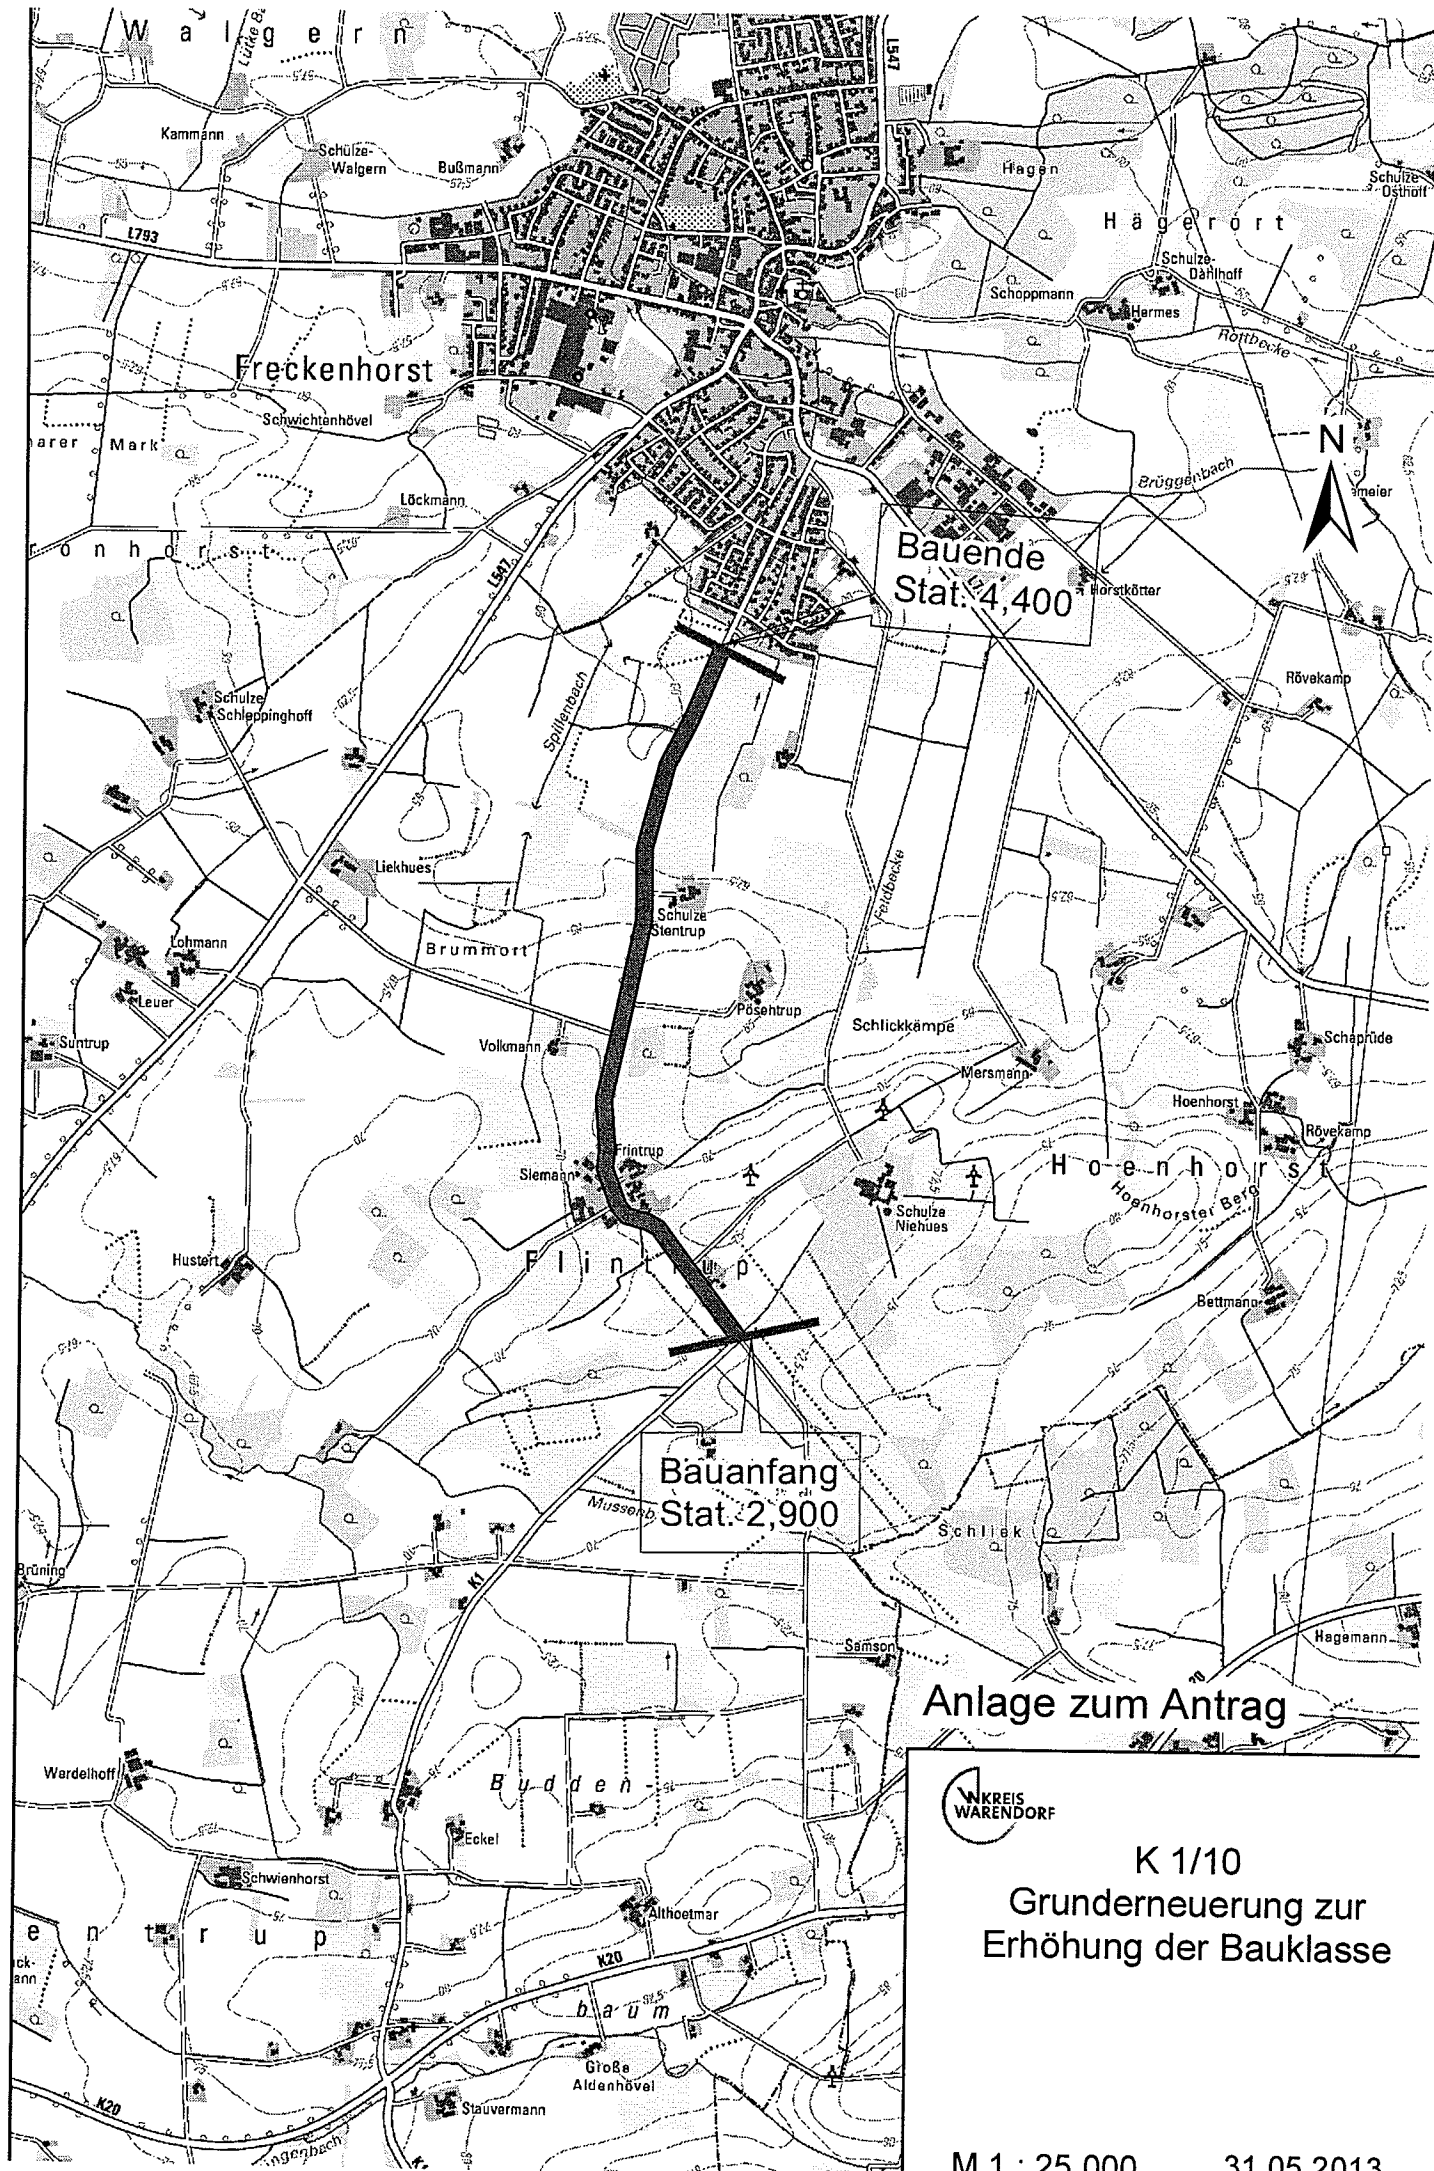

Anlage zum Antrag



K 1/10
Grunderneuerung zur
Erhöhung der Bauklasse

M 1 : 25.000

31.05.2013