


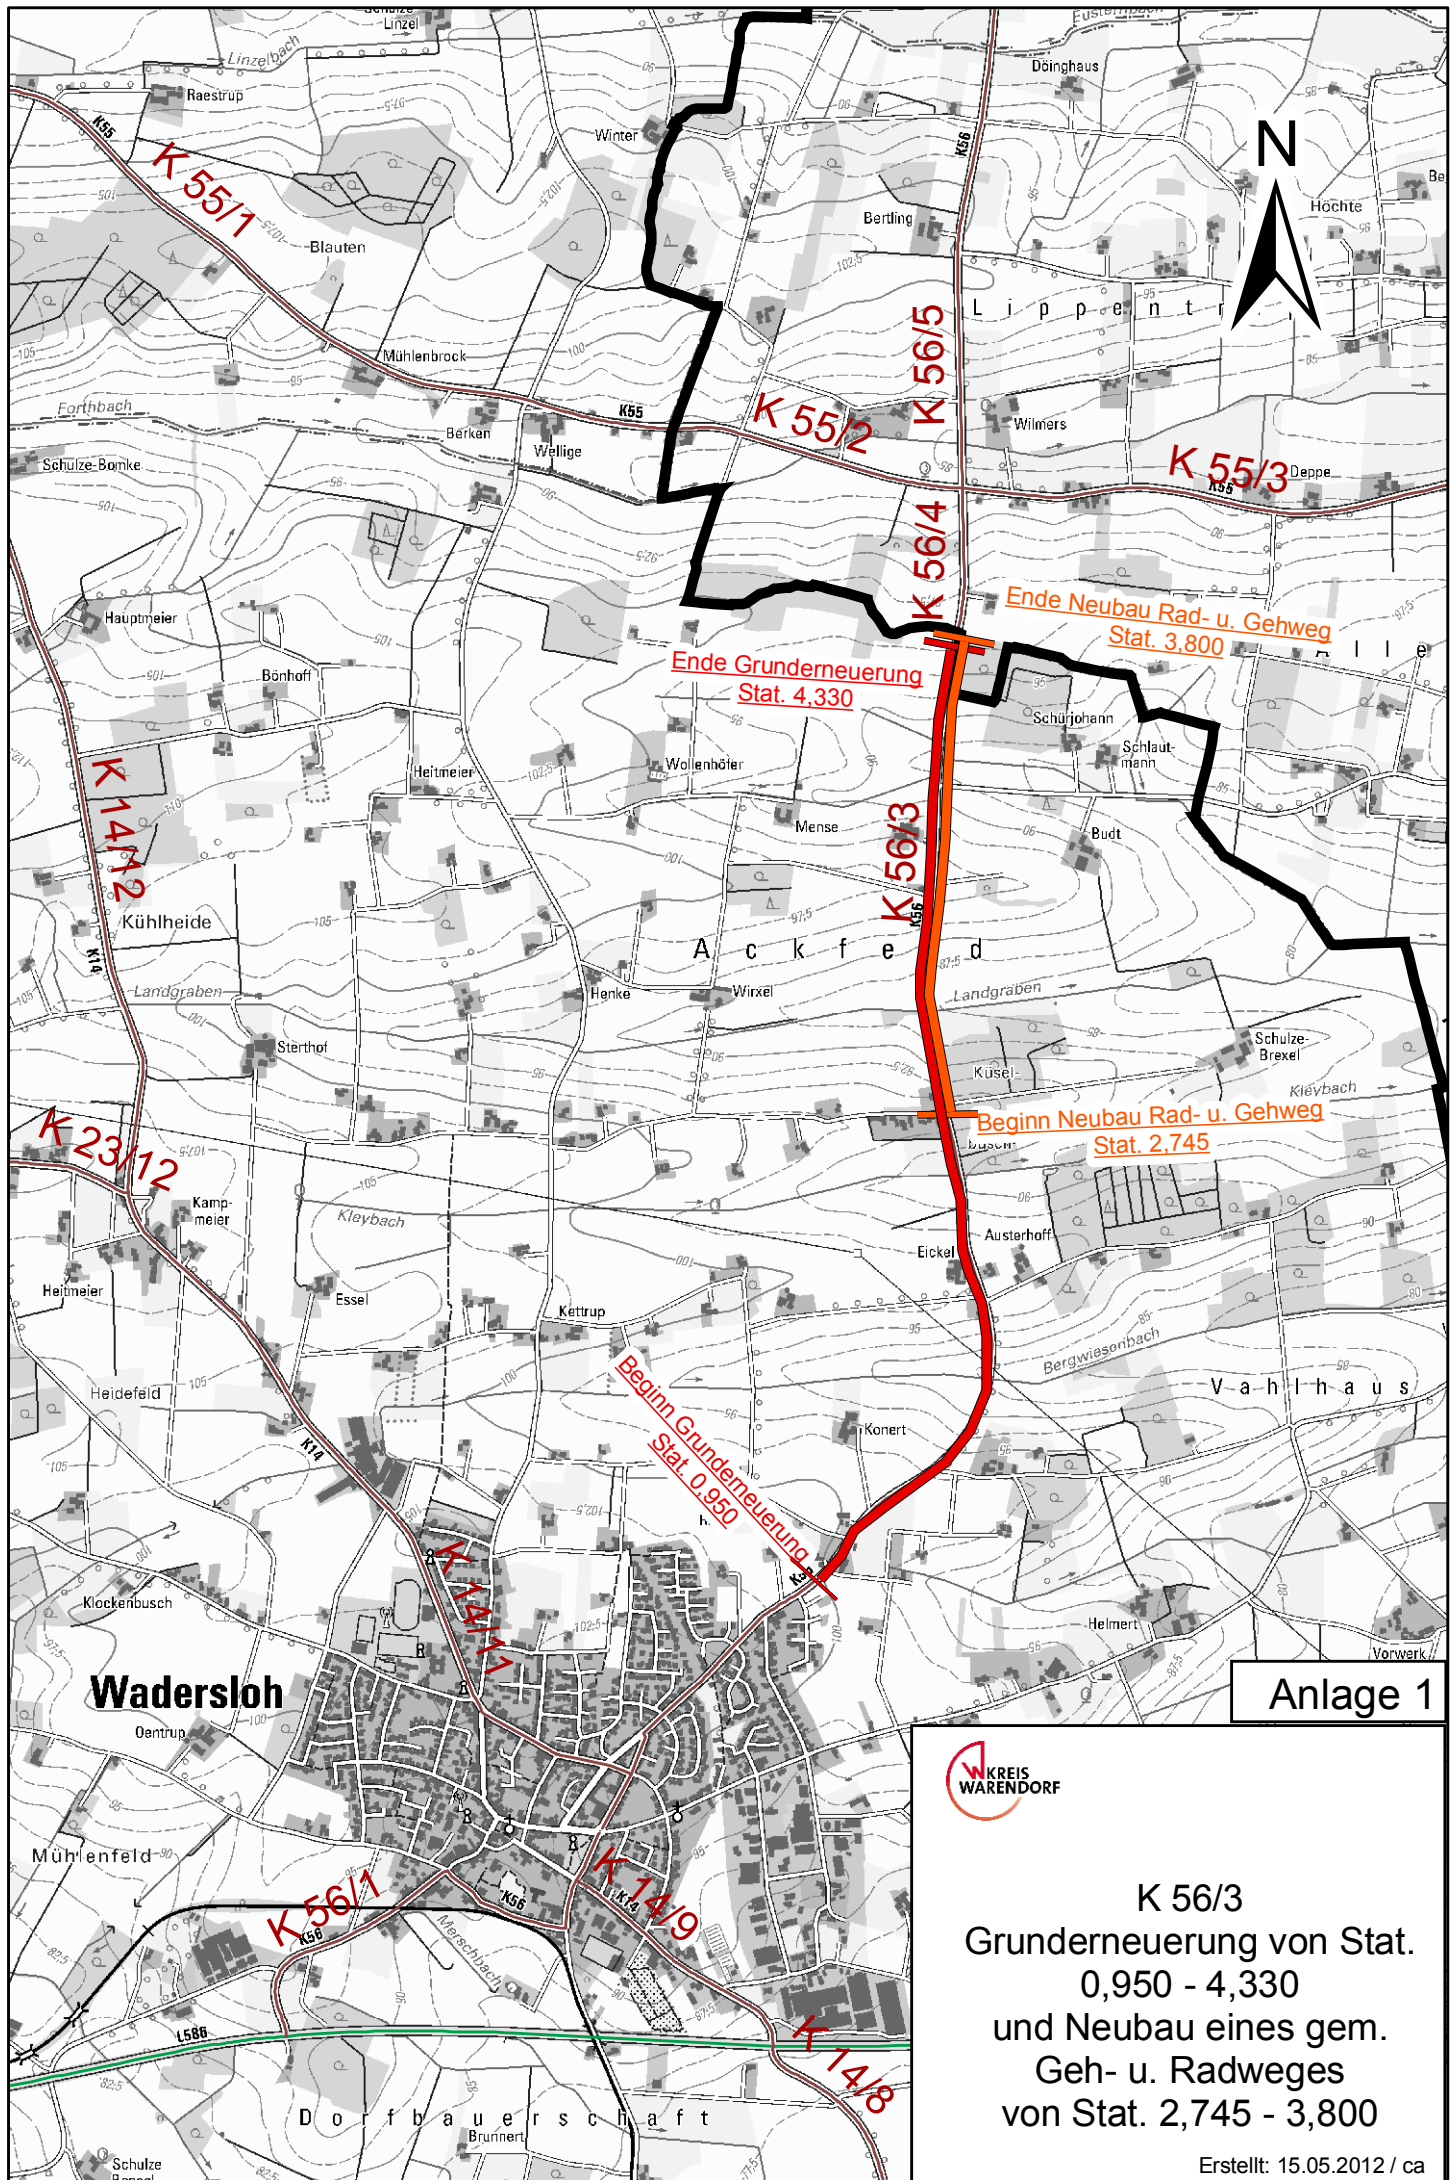

Anlage 1



K 56/3  
Grunderneuerung von Stat.  
0,950 - 4,330  
und Neubau eines gem.  
Geh- u. Radweges  
von Stat. 2,745 - 3,800