

Für die Zukunft gesattelt.

Eingangsbereich des Kreishauses

Sitzung des Kreisausschusses
24.05.2013










Hauptweg Kreishaus Warendorf, M 1:100

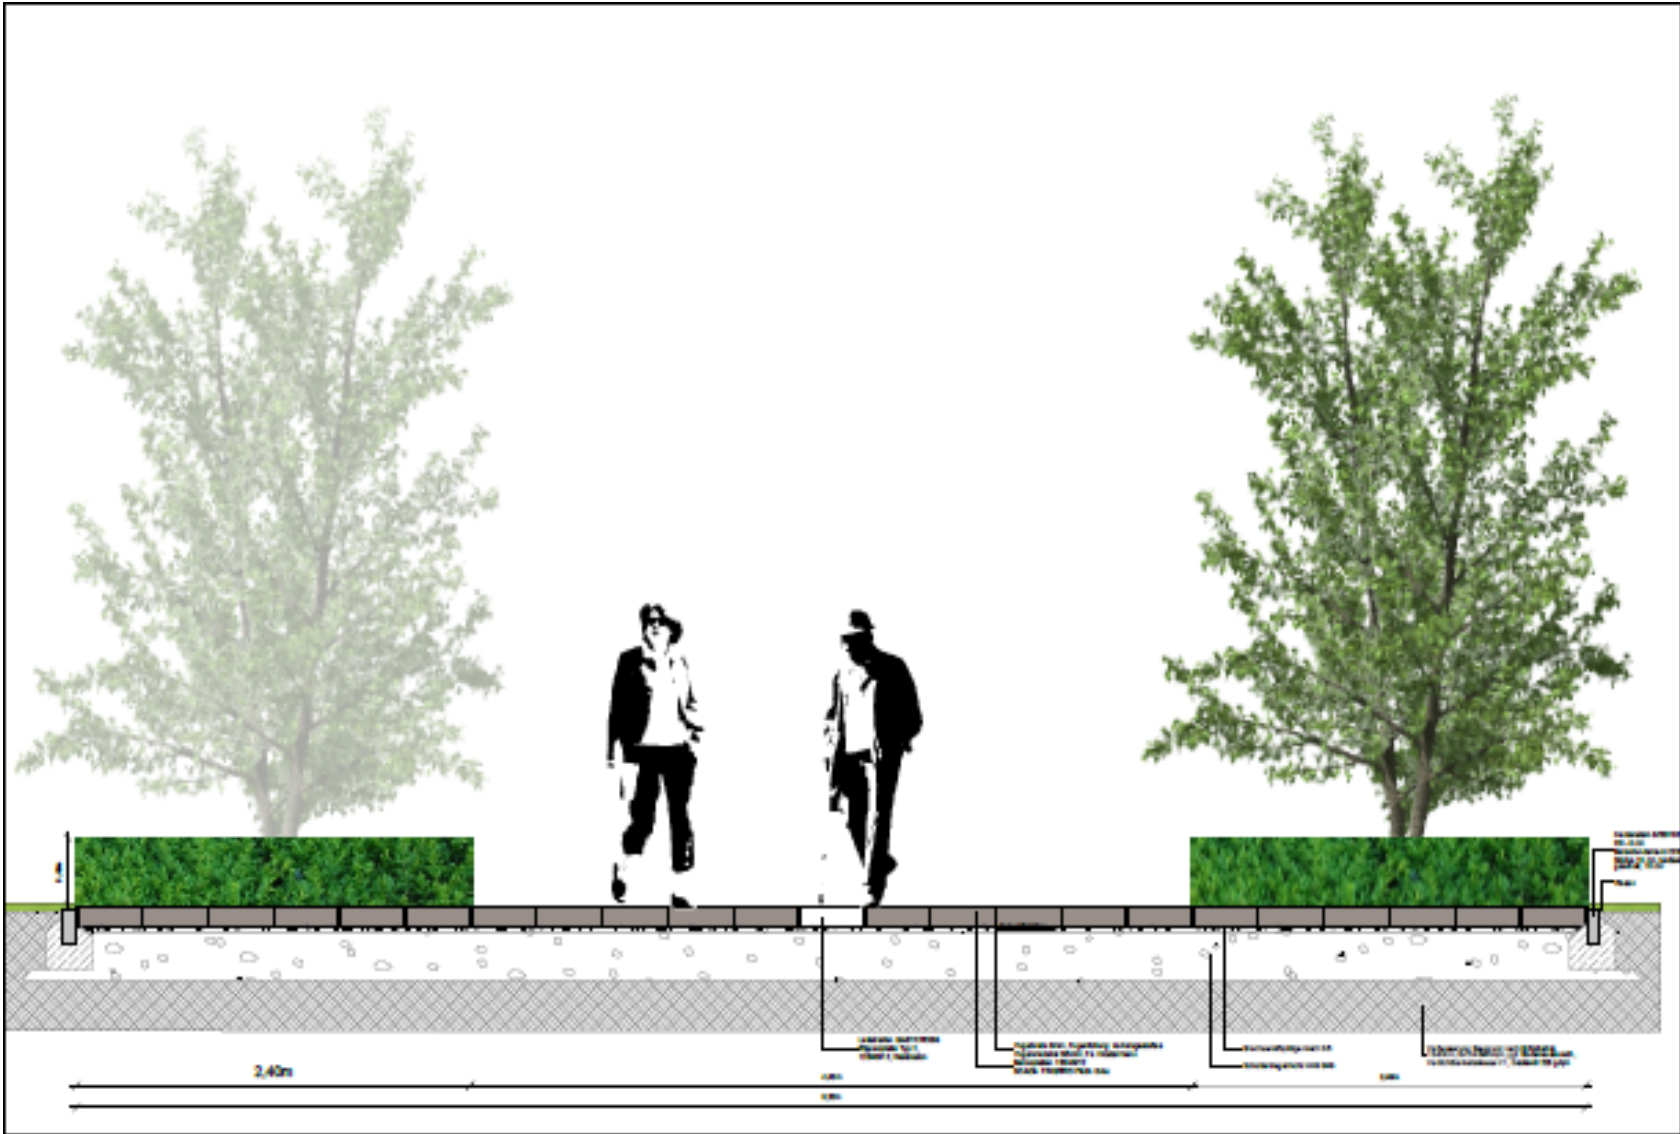


Schnittansicht, M: 1:20



Hockerbank
WEILA Runga,
Breite 40 cm



Säulenleuchte
BEGA 8464 - LED

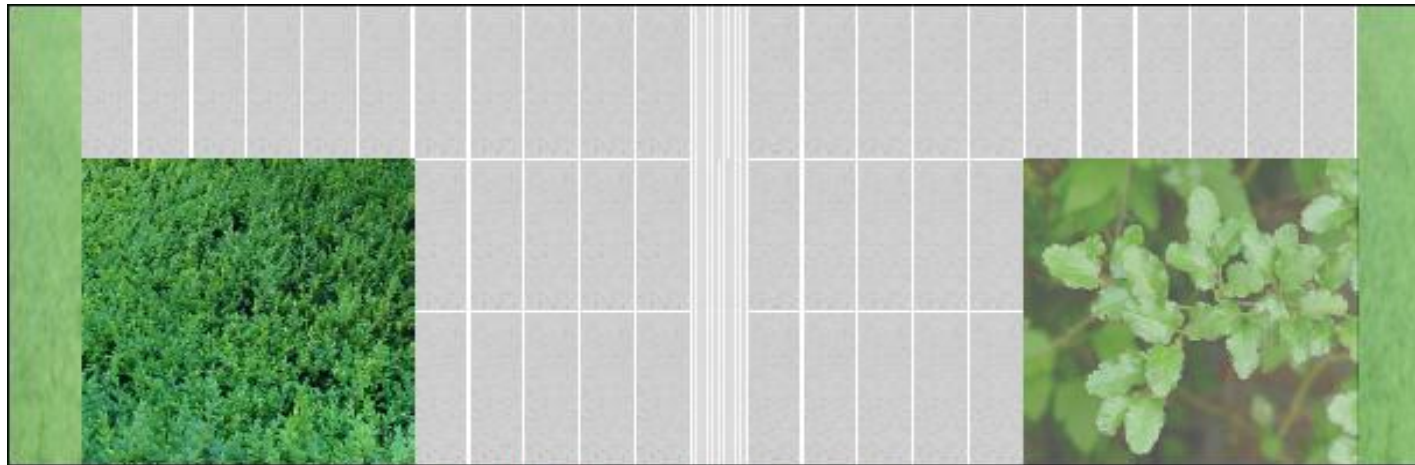

Geochilone lau ornata

Betonplatten 120/40/12-14
SCADA FINERRO Plath Grau (10372)

EASYCROSS Rippenplatte Typ 2
120/40/12, Weißbeton

Nothofagus antarctica

Schnittsuficht, M 1:20



Ausschnitt Pflaster, M 1:50



Ausschnitt Treppe - Abzweigfeld, M 1:50

Für die Zukunft gesattelt.

Vielen Dank für Ihr Interesse !

Kreis Warendorf
Waldenburger Straße 2
48231 Warendorf
www.kreis-warendorf.de

