LAGEPLAN

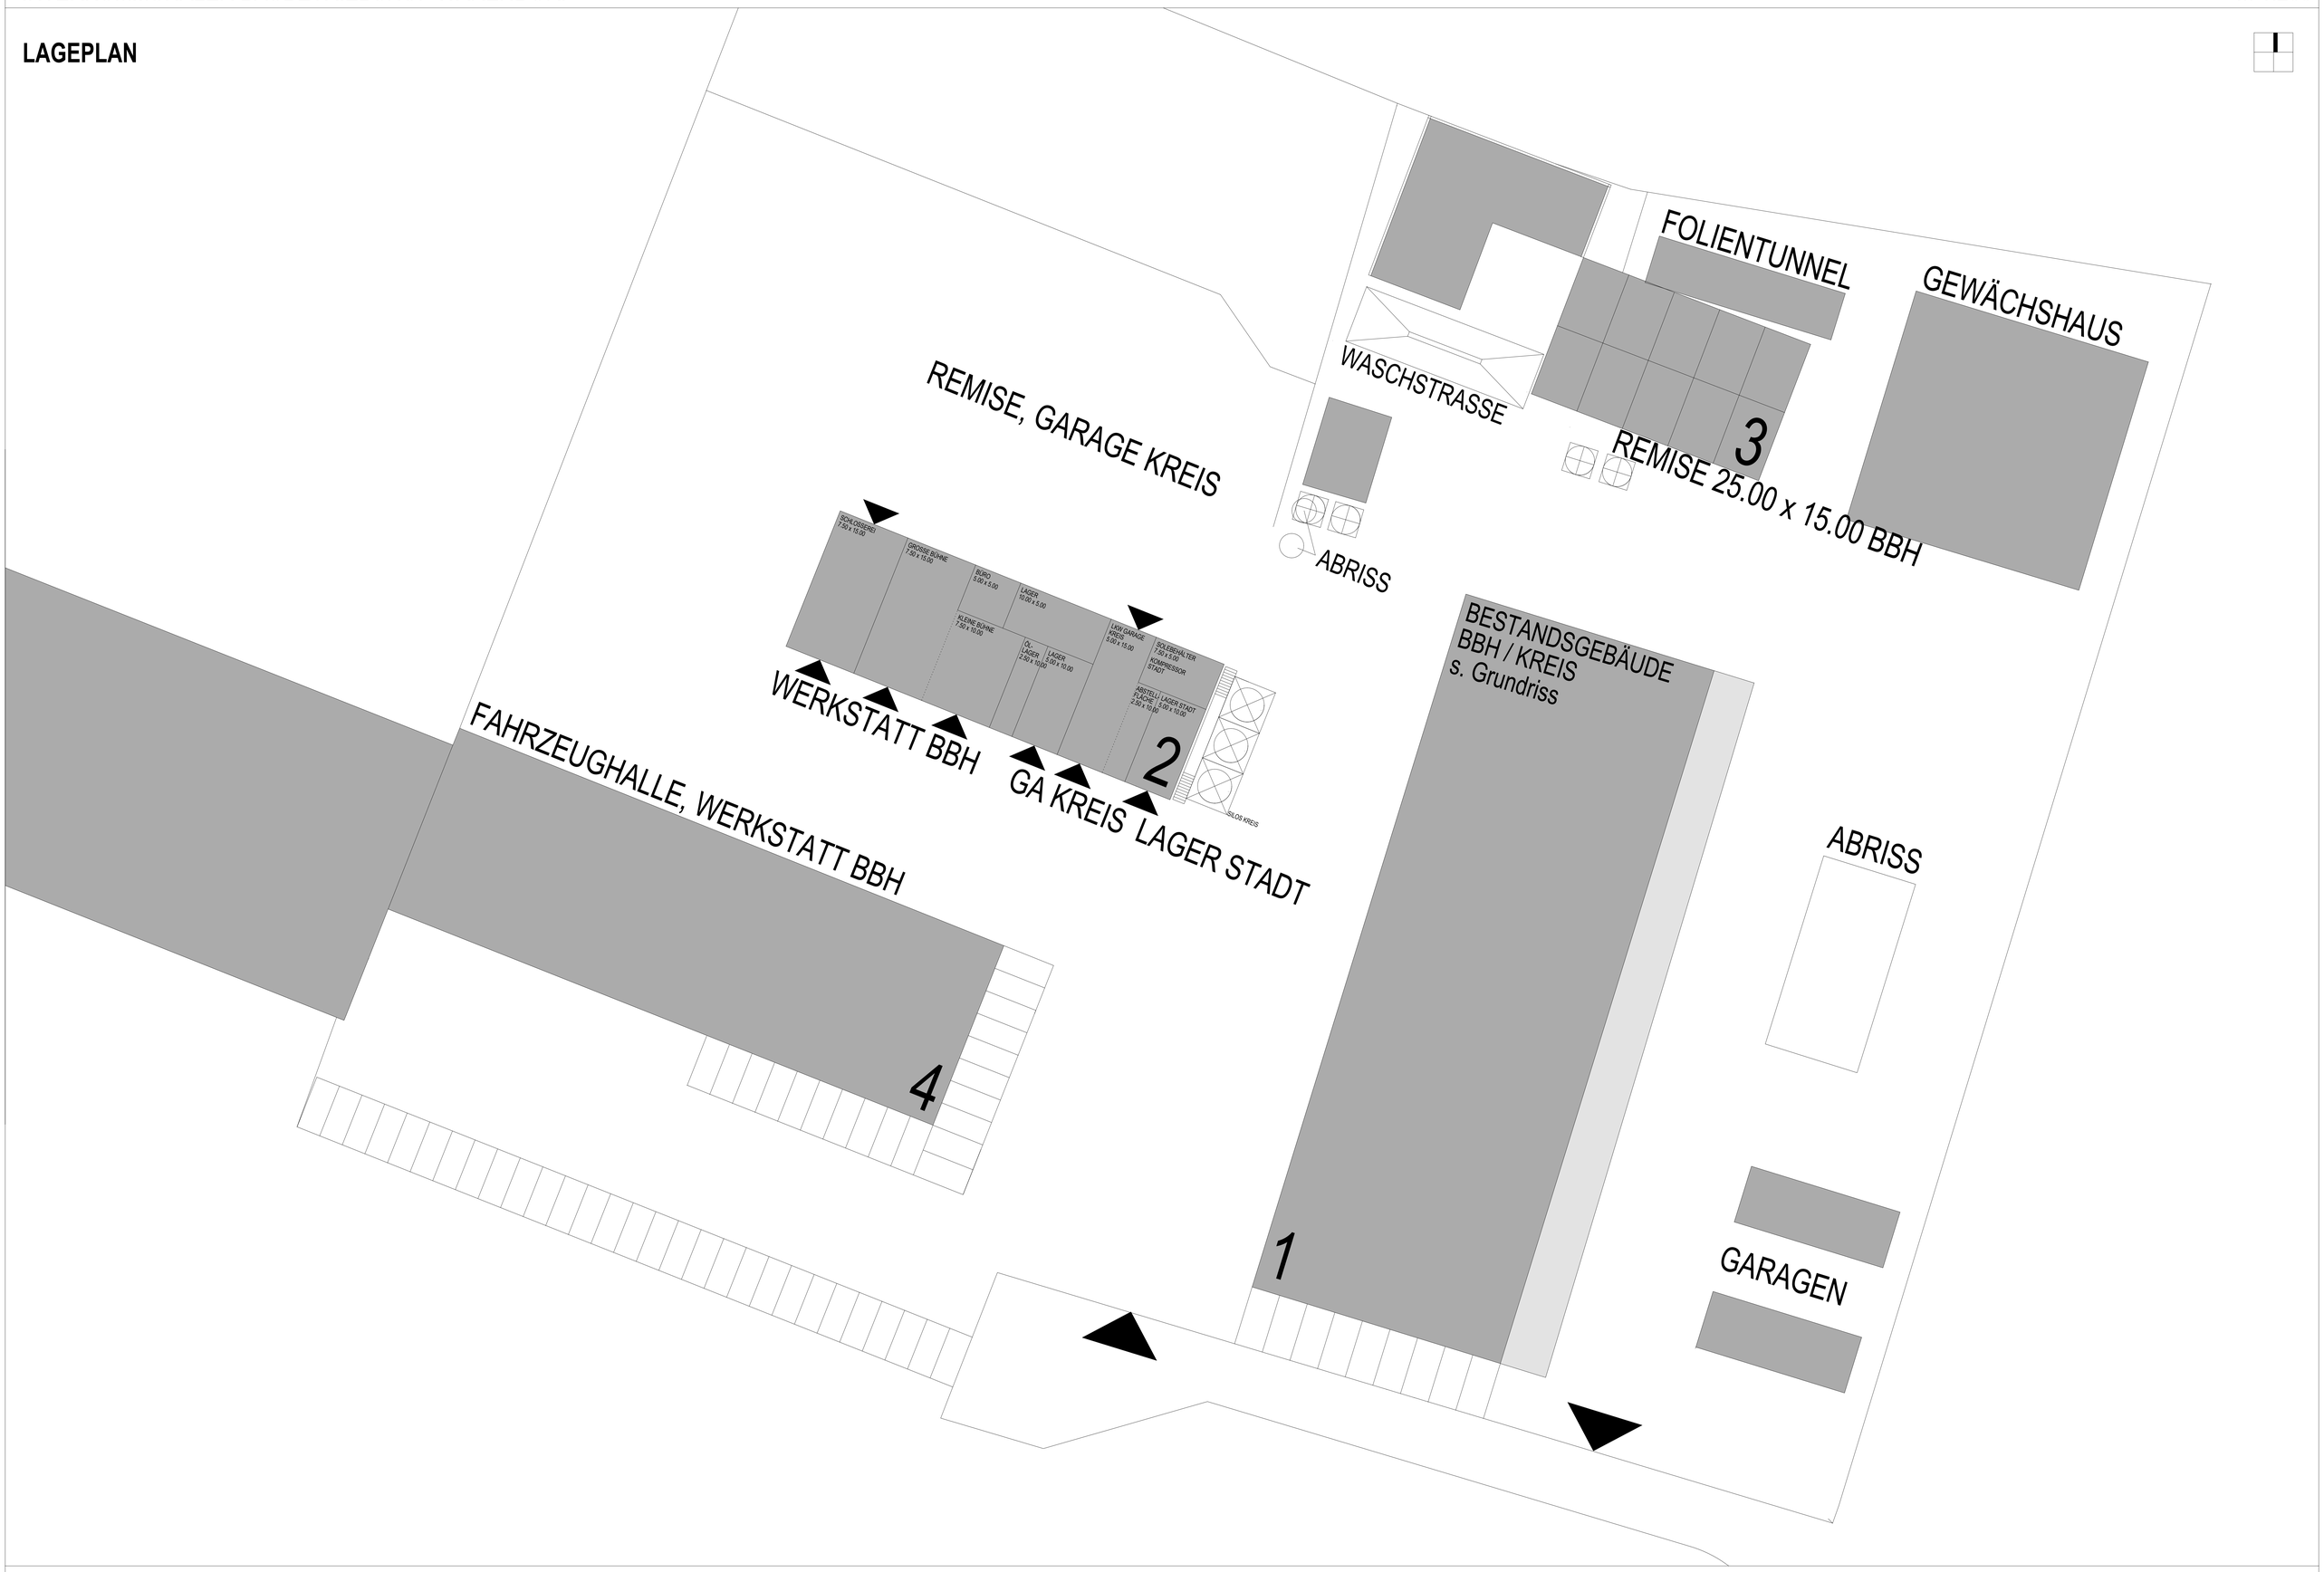
FOLIENTUNNEL
GEWÄCHSHAUS
WASCHSTRASSE
REMISE, GARAGE KREIS
3
REMISE 25.00 x 15.00 BBH
ABRISS
SCHLOSSEREI 7.50 x 15.00
GROSSE BÜHNE 7.50 x 15.00
BÜRO 3.00 x 5.00
LAGER 10.00 x 5.00
KLEINE BÜHNE 7.50 x 15.00
ÖL LAGER 2.50 x 10.00
LAGER 5.00 x 10.00
LKW GARAGE KREIS 5.00 x 15.00
ÖLBEHÄLTER 2.50 x 5.00
KOMPRESSOR STADT
ABSTELL PLATZ 2.50 x 10.00
LAGER STADT 5.00 x 10.00
SILOS KREIS
WERKSTATT BBH
GA KREIS
LAGER STADT
2
FAHRZEUGHALLE, WERKSTATT BBH
4
BESTANDSGEBÄUDE
BBH / KREIS
s. Grundriss
ABRISS
1
GARAGEN