


**Neubau eines
Rad-/Gehweges
an der K 6/6 Enniger
(Pölinger Heide)**

Für die Planung zuständig

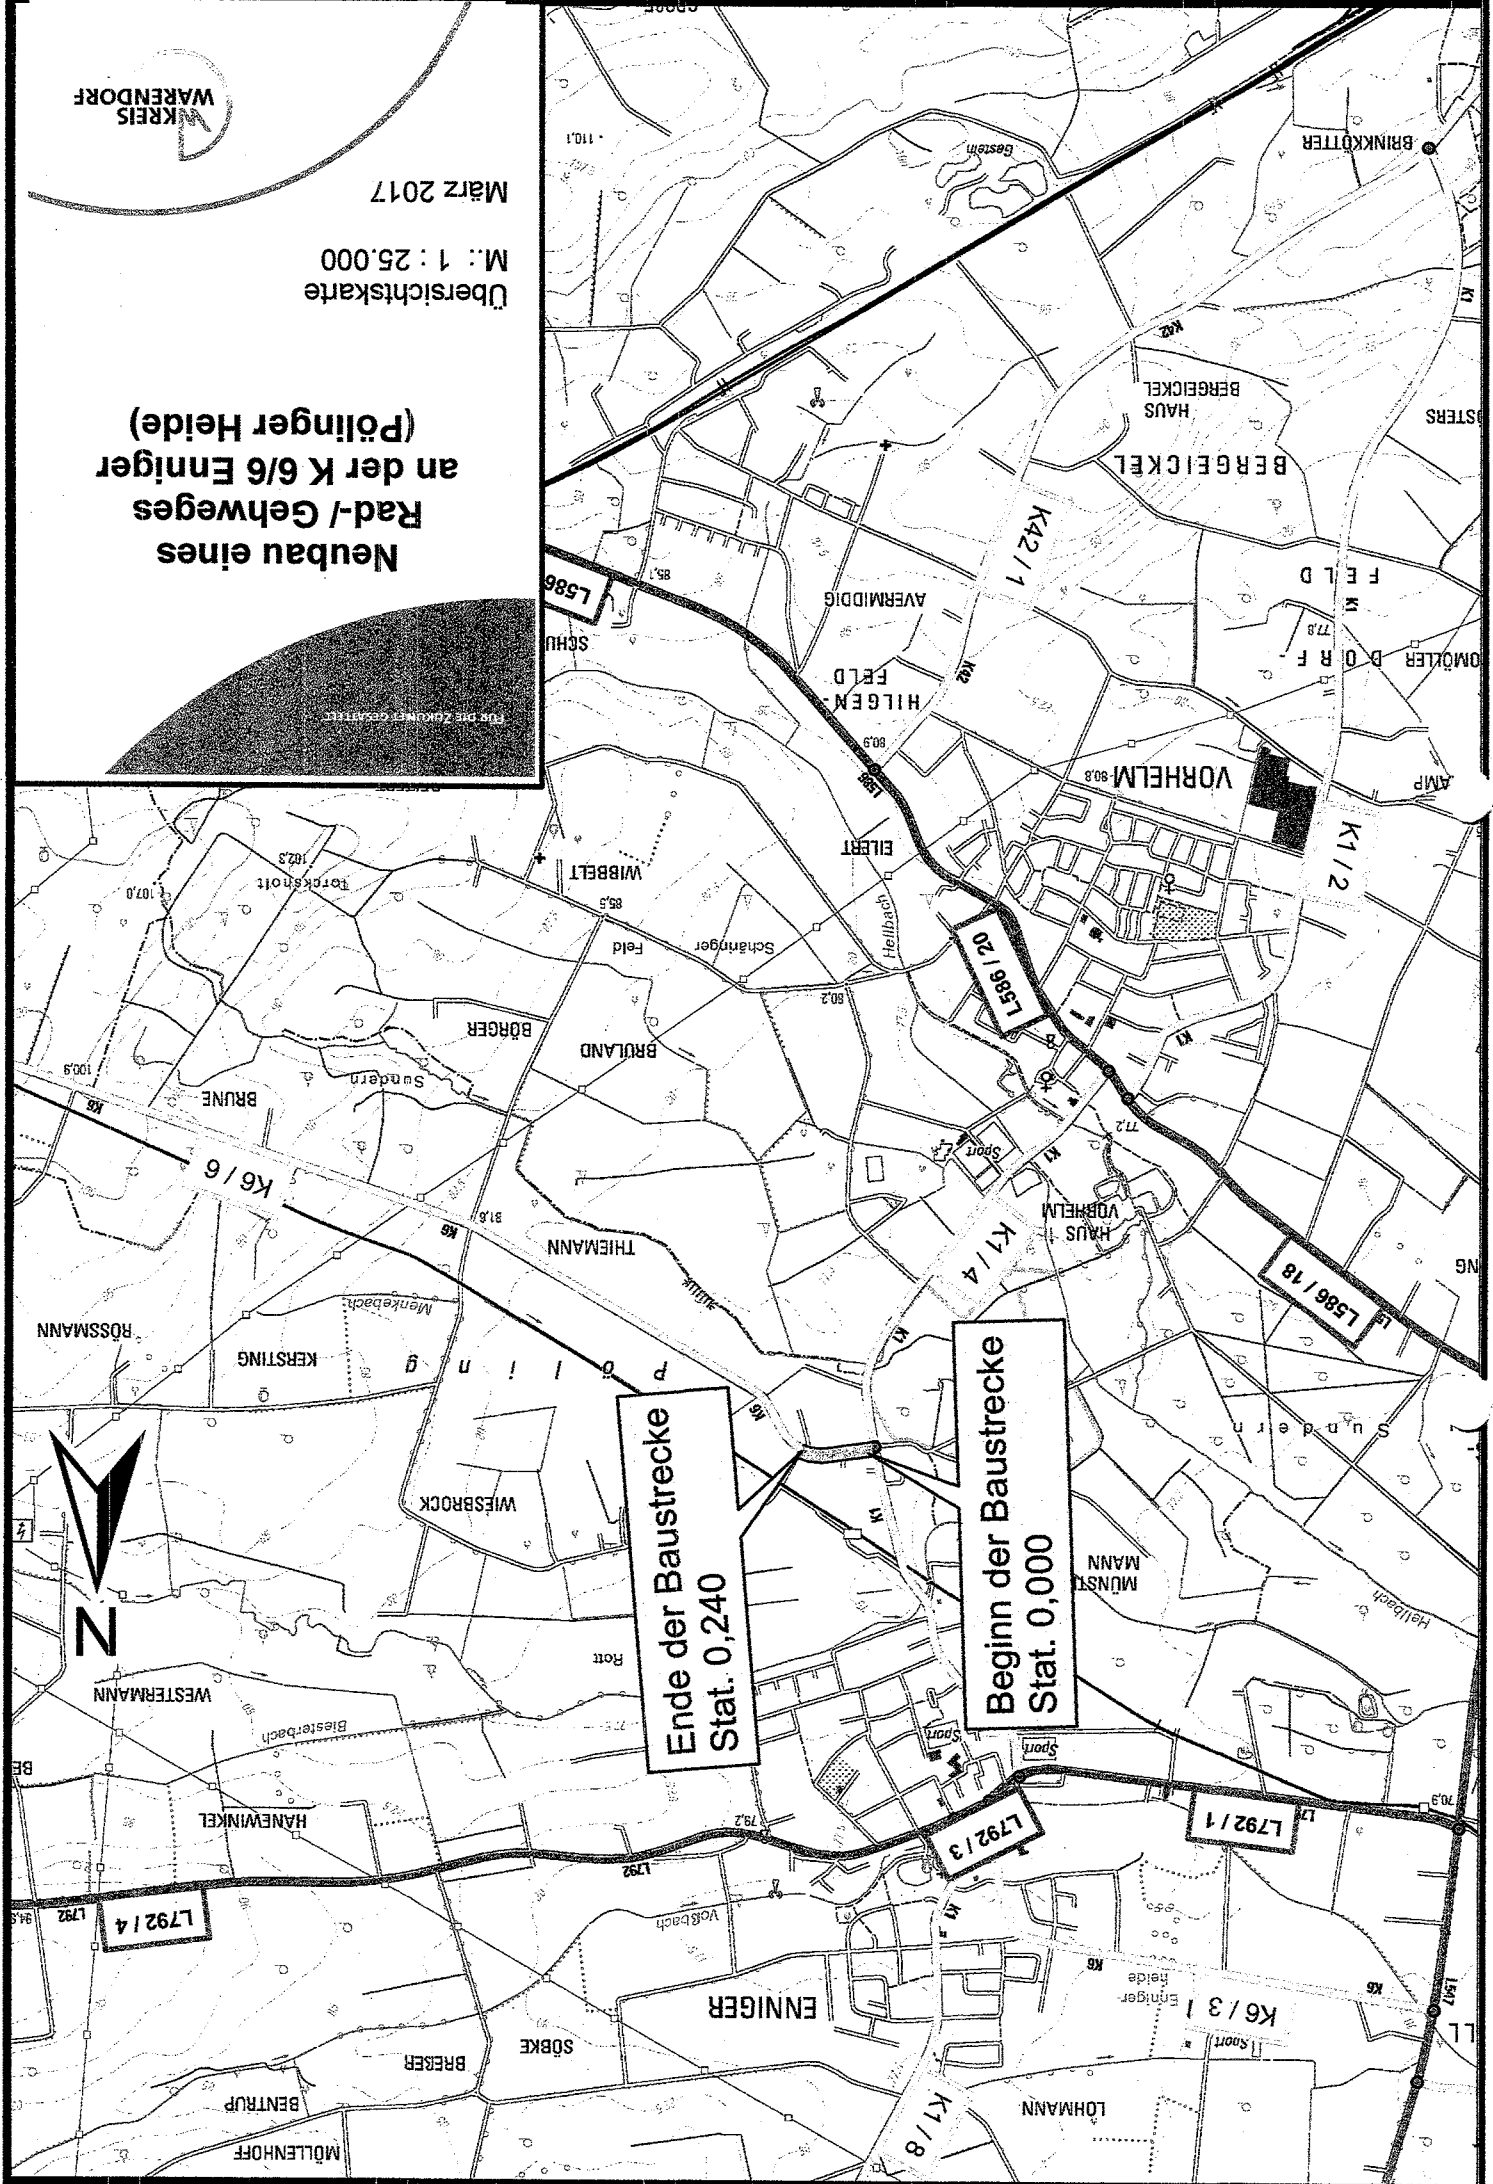

**Ende der Baustrecke
Stat. 0,240**

**Beginn der Baustrecke
Stat. 0,000**




März 2017

Übersichtskarte
M: 1 : 25.000

Grunderneuerung
der Fahrbahn
Neubau Rad-/Gehweg und
Einbau 2 Querungshilfen

K 2712 Ahlen

FÜR DIE ZUKUNFT GESÄTELT

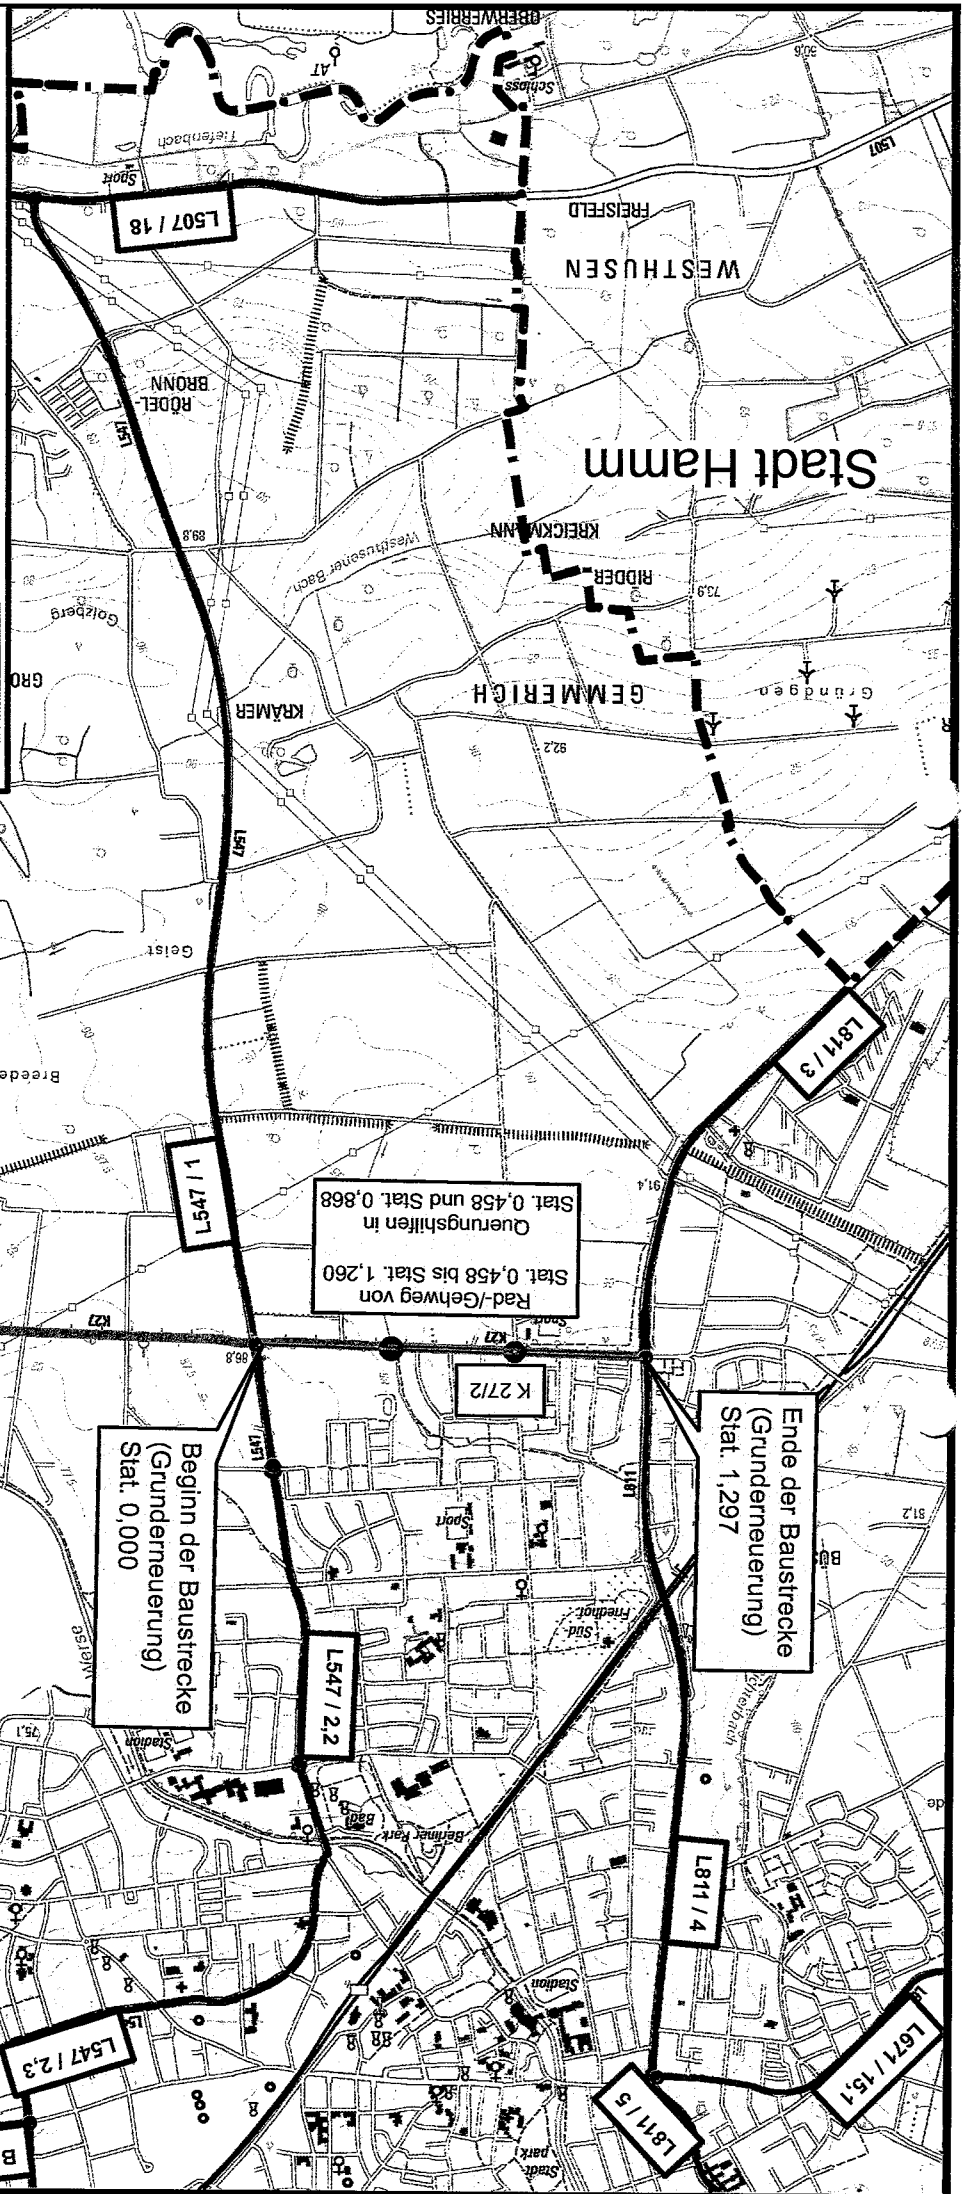

Ende der Baustrecke
(Grunderneuerung)
Stat. 1.297

Rad-/Gehweg von
Stat. 0.458 bis Stat. 1.260
Querungshilfen in
Stat. 0.458 und Stat. 0.868

Beginn der Baustrecke
(Grunderneuerung)
Stat. 0.000

K28 / 1
Klockenbusch

B58 / 76

L547 / 2.3

L547 / 2.2

K 2712

L1 / 1451

L871 / 4

L871 / 3

L871 / 15.1

L871 / 13

L507 / 18