



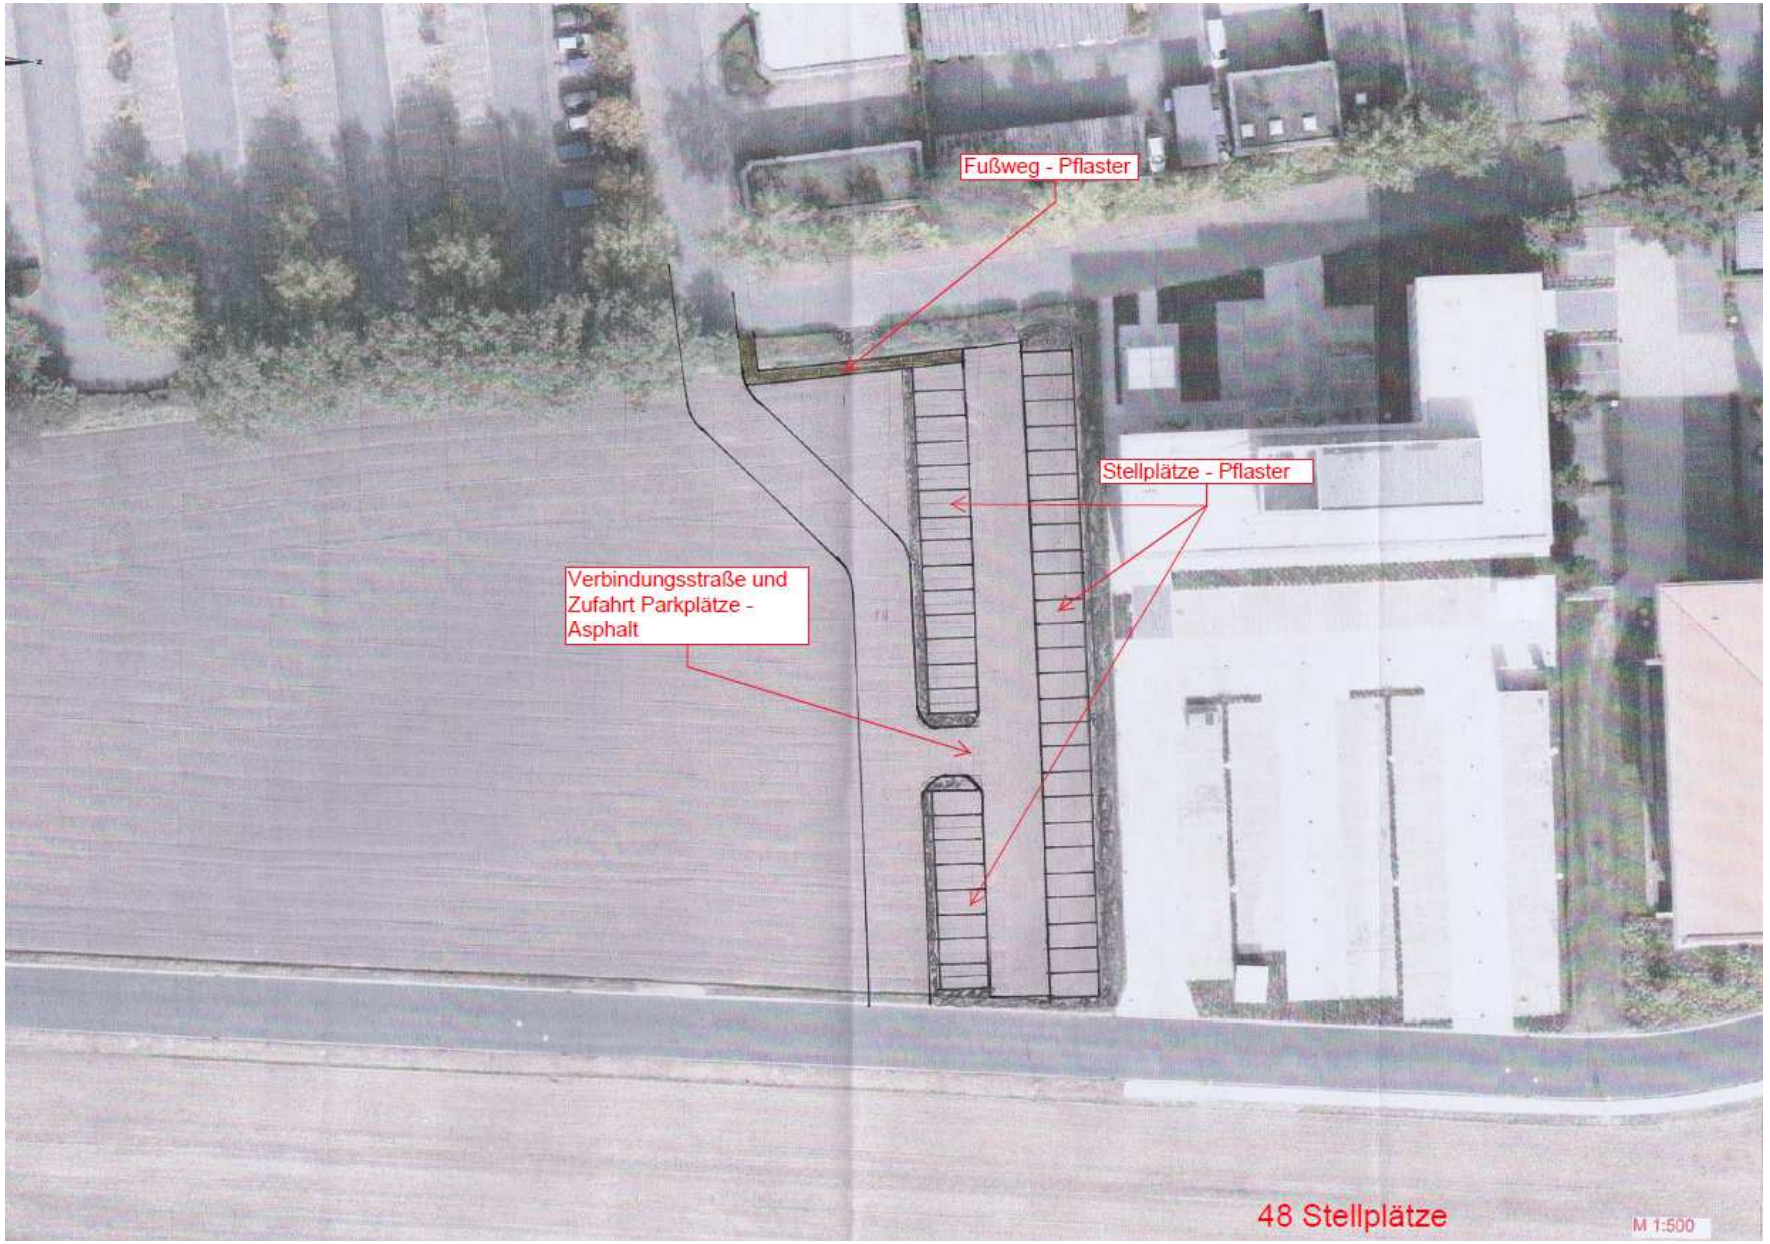









30


Fußweg - Pflaster
Stellplätze - Pflaster
Verbindungsstraße und Zufahrt Parkplätze - Asphalt
48 Stellplätze
M 1:500










WAF DW 185


BE ST 555



© 2017 – Alle Rechte vorbehalten

1:250



