



GEBÄUDE 2 GRUNDRISS UND SYSTEMSCHNITT

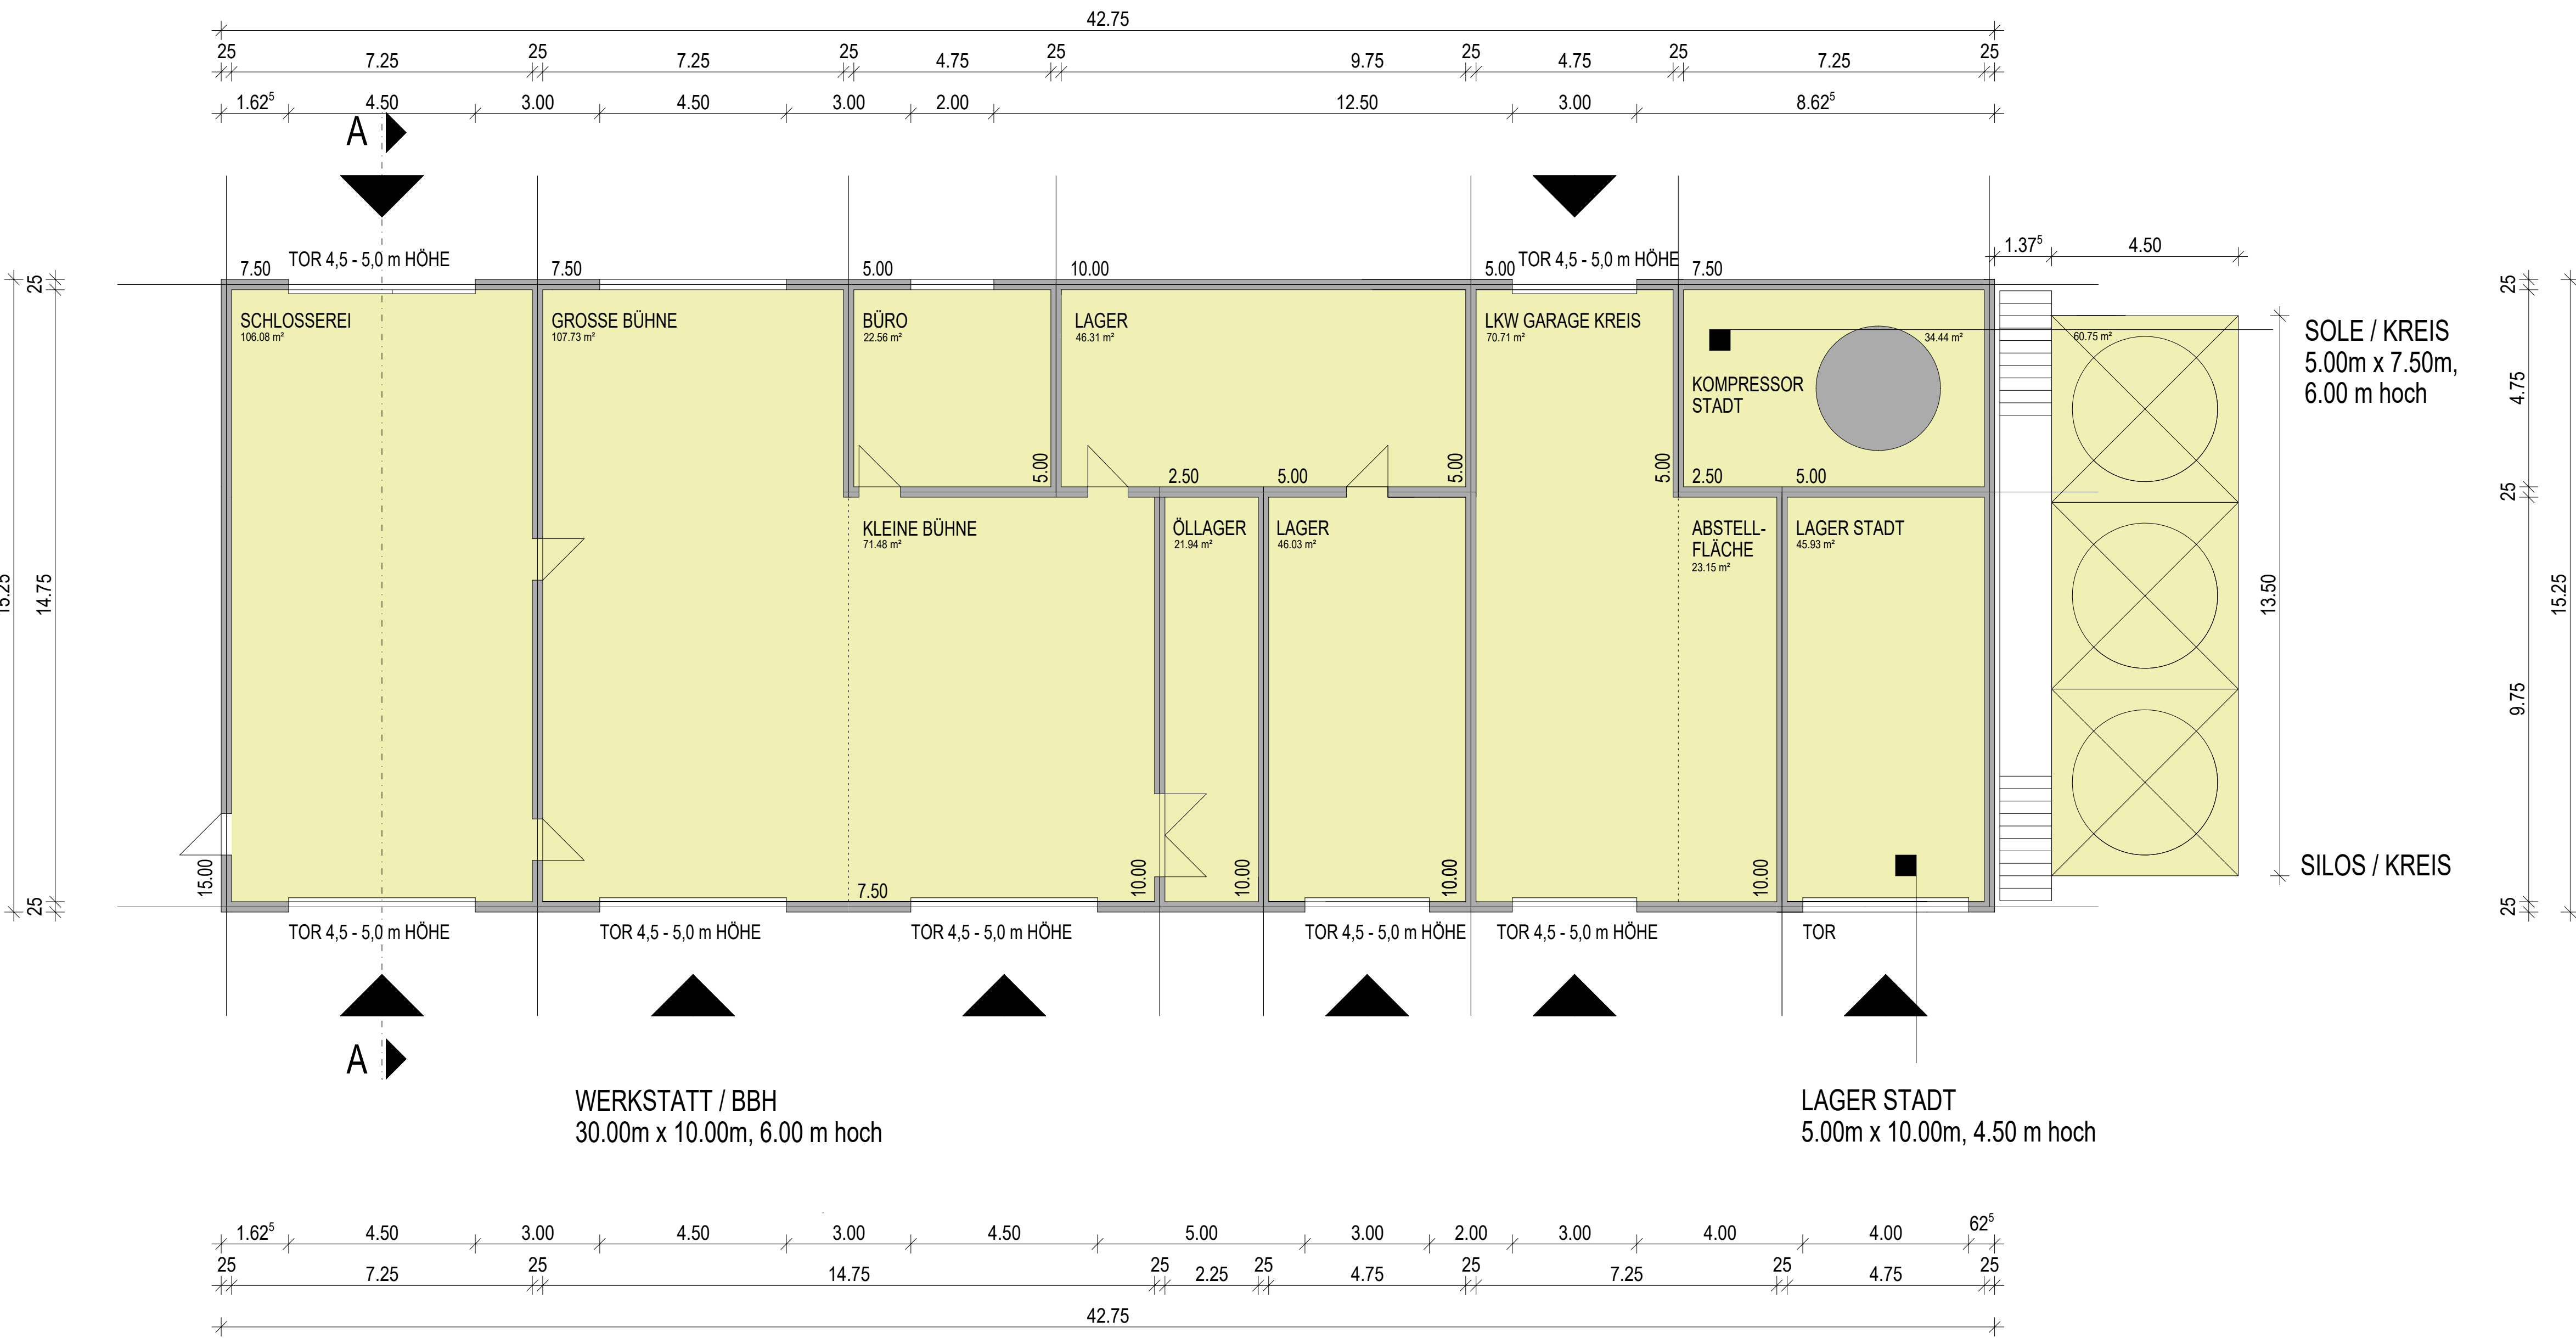

GEBÄUDE 3 GRUNDRISS UND SYSTEMSCHNITT

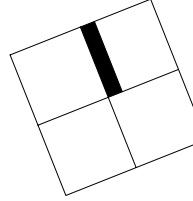