


# Umsetzungsfahrplan Lebendiger Angel-Oberlauf und Nebenbäche

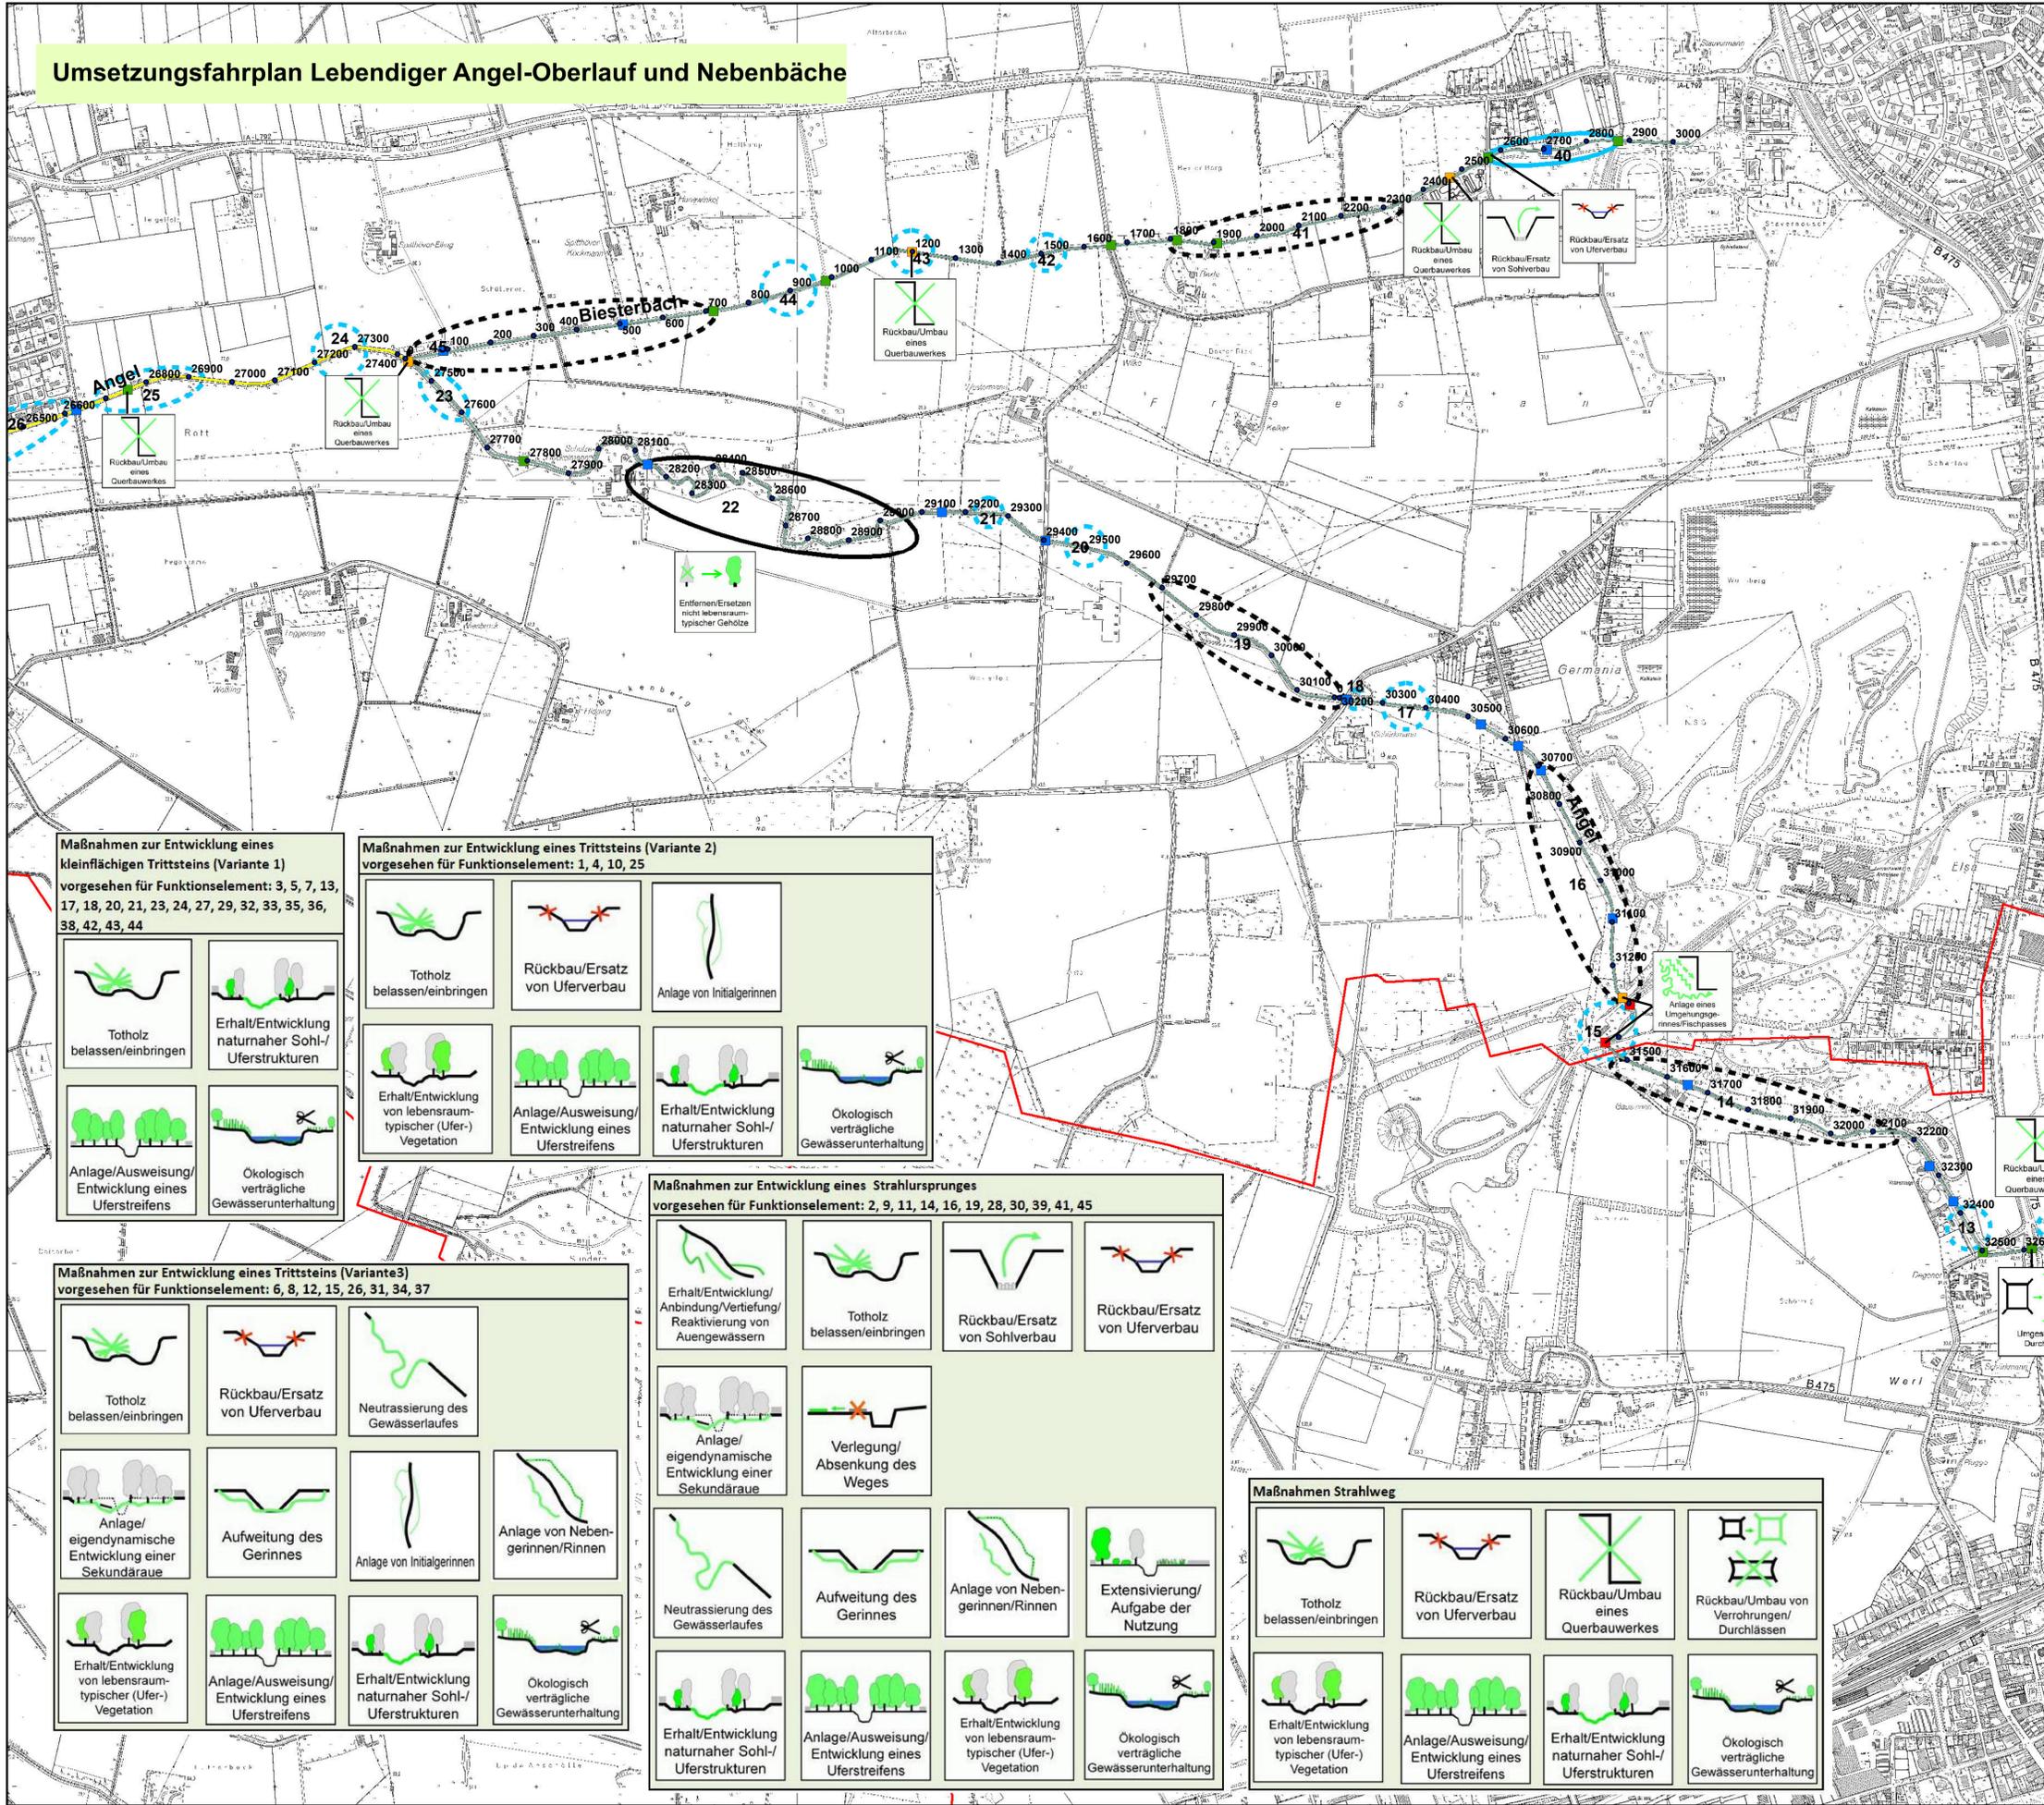

### Legende

**Strahlwirkungs- und Trittssteinkonzept**

- Strahlursprung geplant (dashed circle)
- Strahlursprung vorhanden (solid circle)
- Trittsstein geplant (dashed blue circle)
- Trittsstein vorhanden (solid blue circle)

**Querbauwerke Durchgängigkeit**

- kein Hindernis (blue square)
- passierbar (green square)
- eingeschränkt passierbar (yellow square)
- stark eingeschränkt passierbar (orange square)
- nicht passierbar (red square)

**Fließgewässertypen**

- Kiesgeprägter Tieflandsbach (blue line)
- Sandgeprägter Tieflandsbach (yellow line)
- Stationierung (3c) (black dot)
- Gemeindegrenze (red line)

**Maßnahmen zur Entwicklung eines kleinflächigen Trittssteins (Variante 1)**  
 vorgesehen für Funktionselement: 3, 5, 7, 13, 17, 18, 20, 21, 23, 24, 27, 29, 32, 33, 35, 36, 38, 42, 43, 44


**Maßnahmen zur Entwicklung eines Trittssteins (Variante 2)**  
 vorgesehen für Funktionselement: 1, 4, 10, 25


**Maßnahmen zur Entwicklung eines Strahlursprunges**  
 vorgesehen für Funktionselement: 2, 9, 11, 14, 16, 19, 28, 30, 39, 41, 45


**Maßnahmen Strahlweg**


**Maßnahmen zur Entwicklung eines Trittssteins (Variante 3)**  
 vorgesehen für Funktionselement: 6, 8, 12, 15, 26, 31, 34, 37


**Umsetzungsfahrplan  
 "Lebendiger Angel-Oberlauf  
 und Nebenbäche"**

STADT BECKUM

---

**BÜRO STELZIG**  
 Landschaft | Ökologie | Planung  
 Thomä-Grandweger-Wallstr. 16 • 59494 Soest  
 Fon (02921) 36 19 0 • Fax (02921) 36 19 20  
 info@buero-stelzig.de • www.buero-stelzig.de

---

**Strahlwirkungs- und Trittssteinkonzept  
 Angel - Gemeindegrenze bis  
 Einmündung Biesterbach  
 Biesterbach  
 Stadtgebiet Ennigerloh**

---

**Maßstab 1:7.500**

---

**Projekt-Nr. 381**



Auftraggeber  
 Stadt Ennigerloh  
 Stadt Beckum

Aufgestellt  
 Büro Stelzig

Ennigerloh, den  
 Beckum, den

Soest, im Februar 2012