
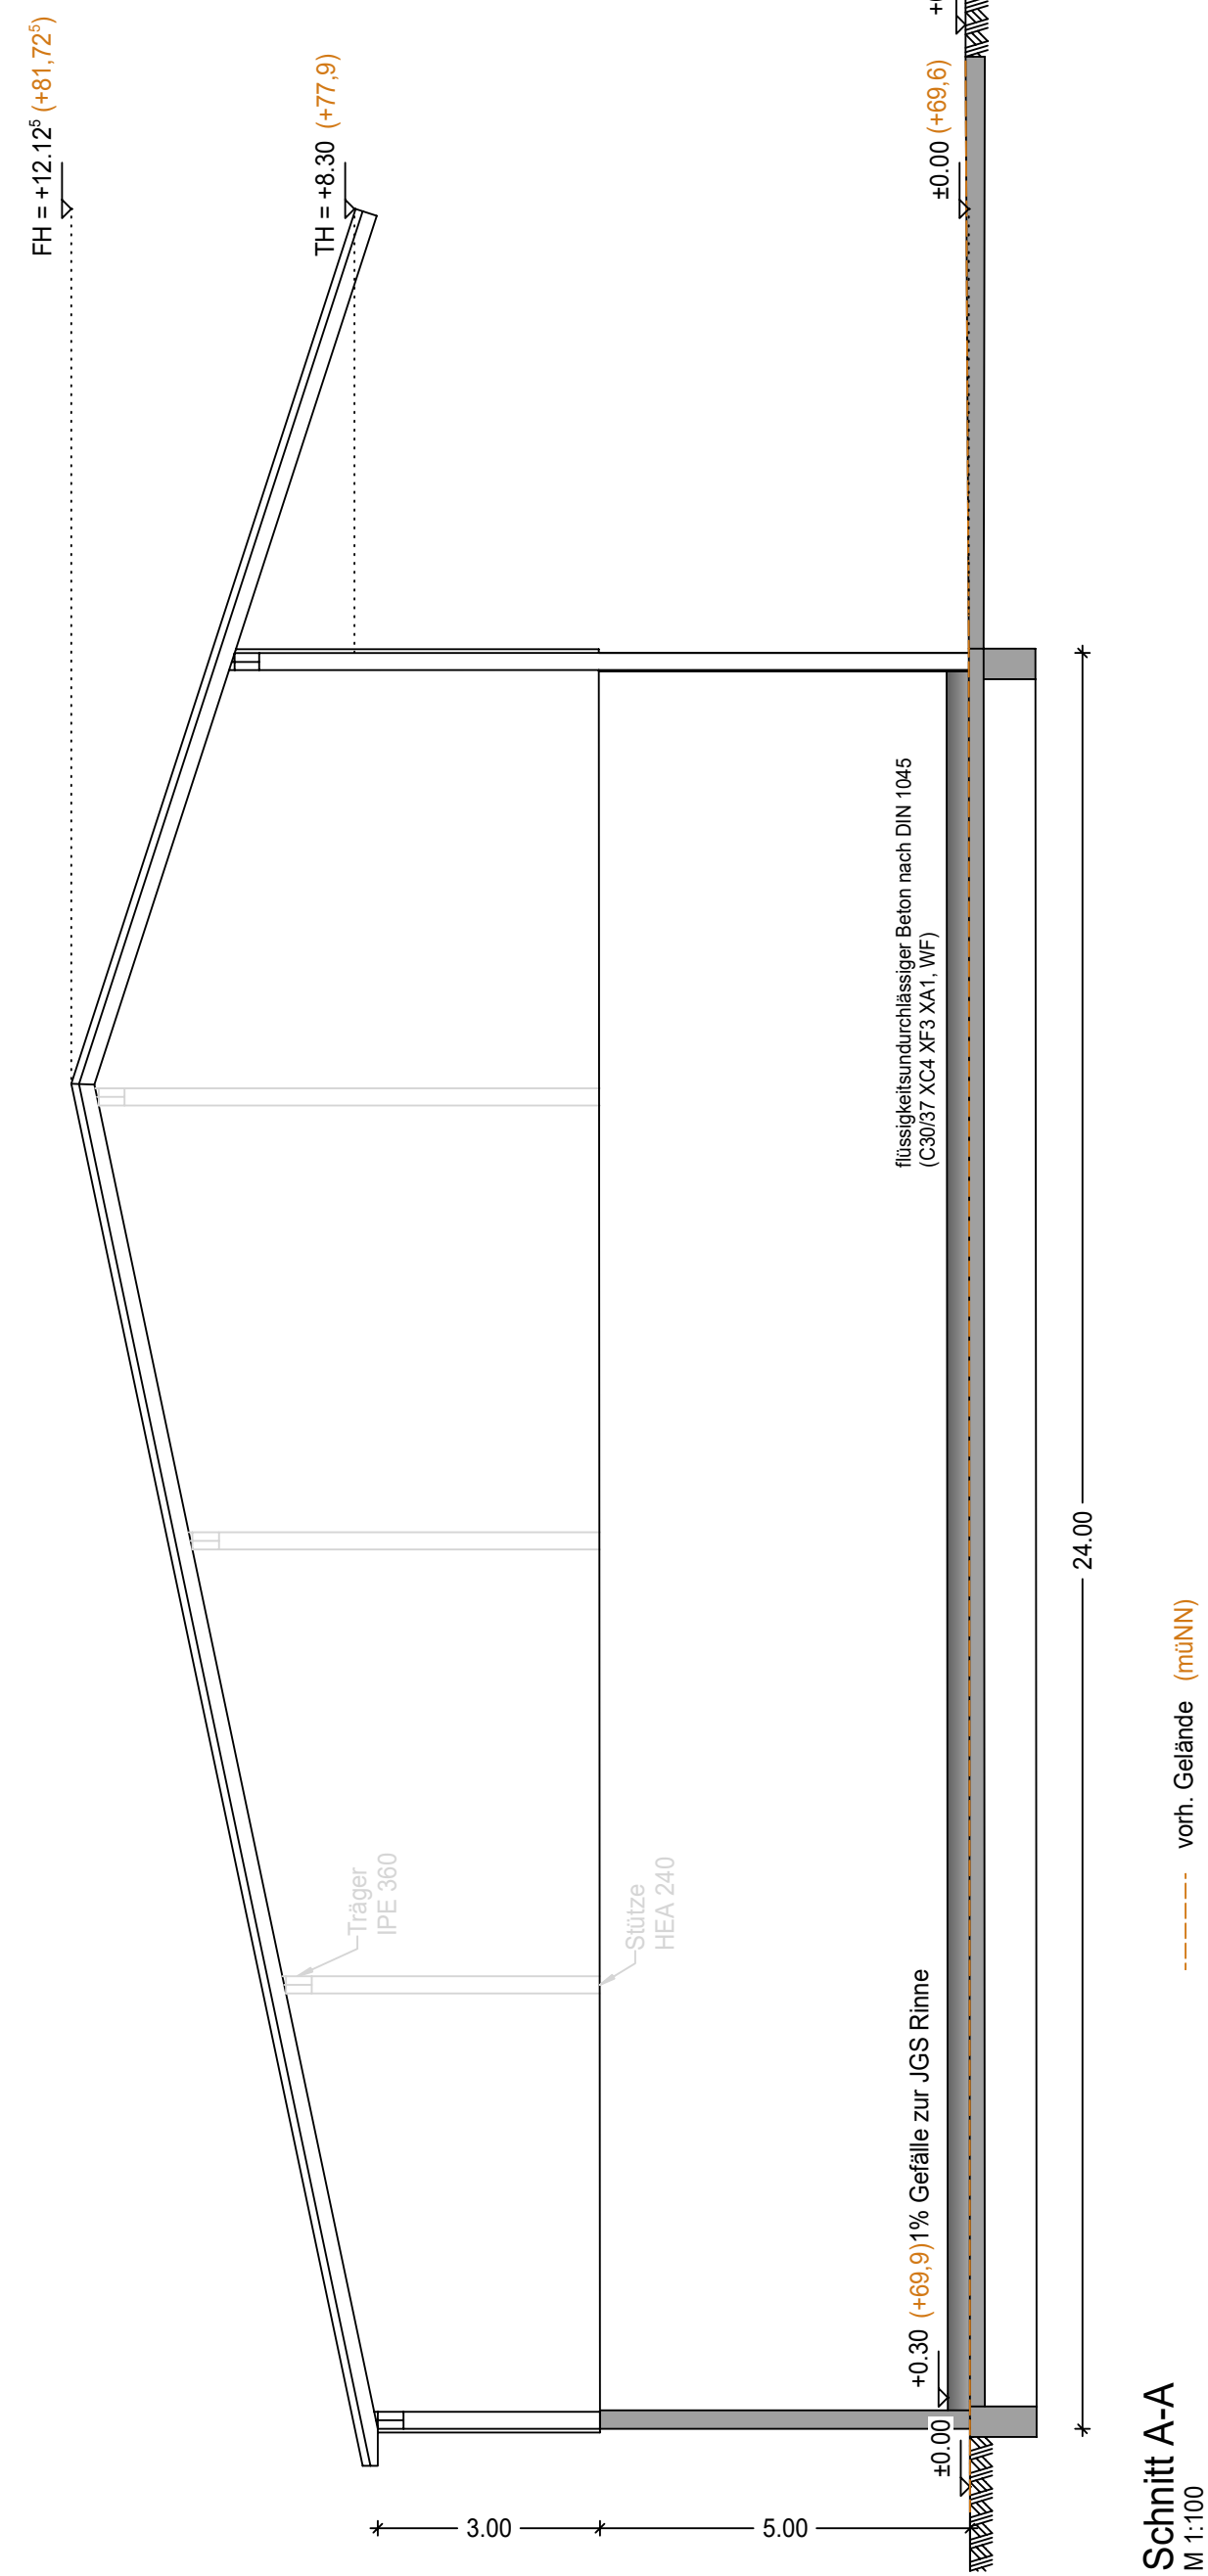


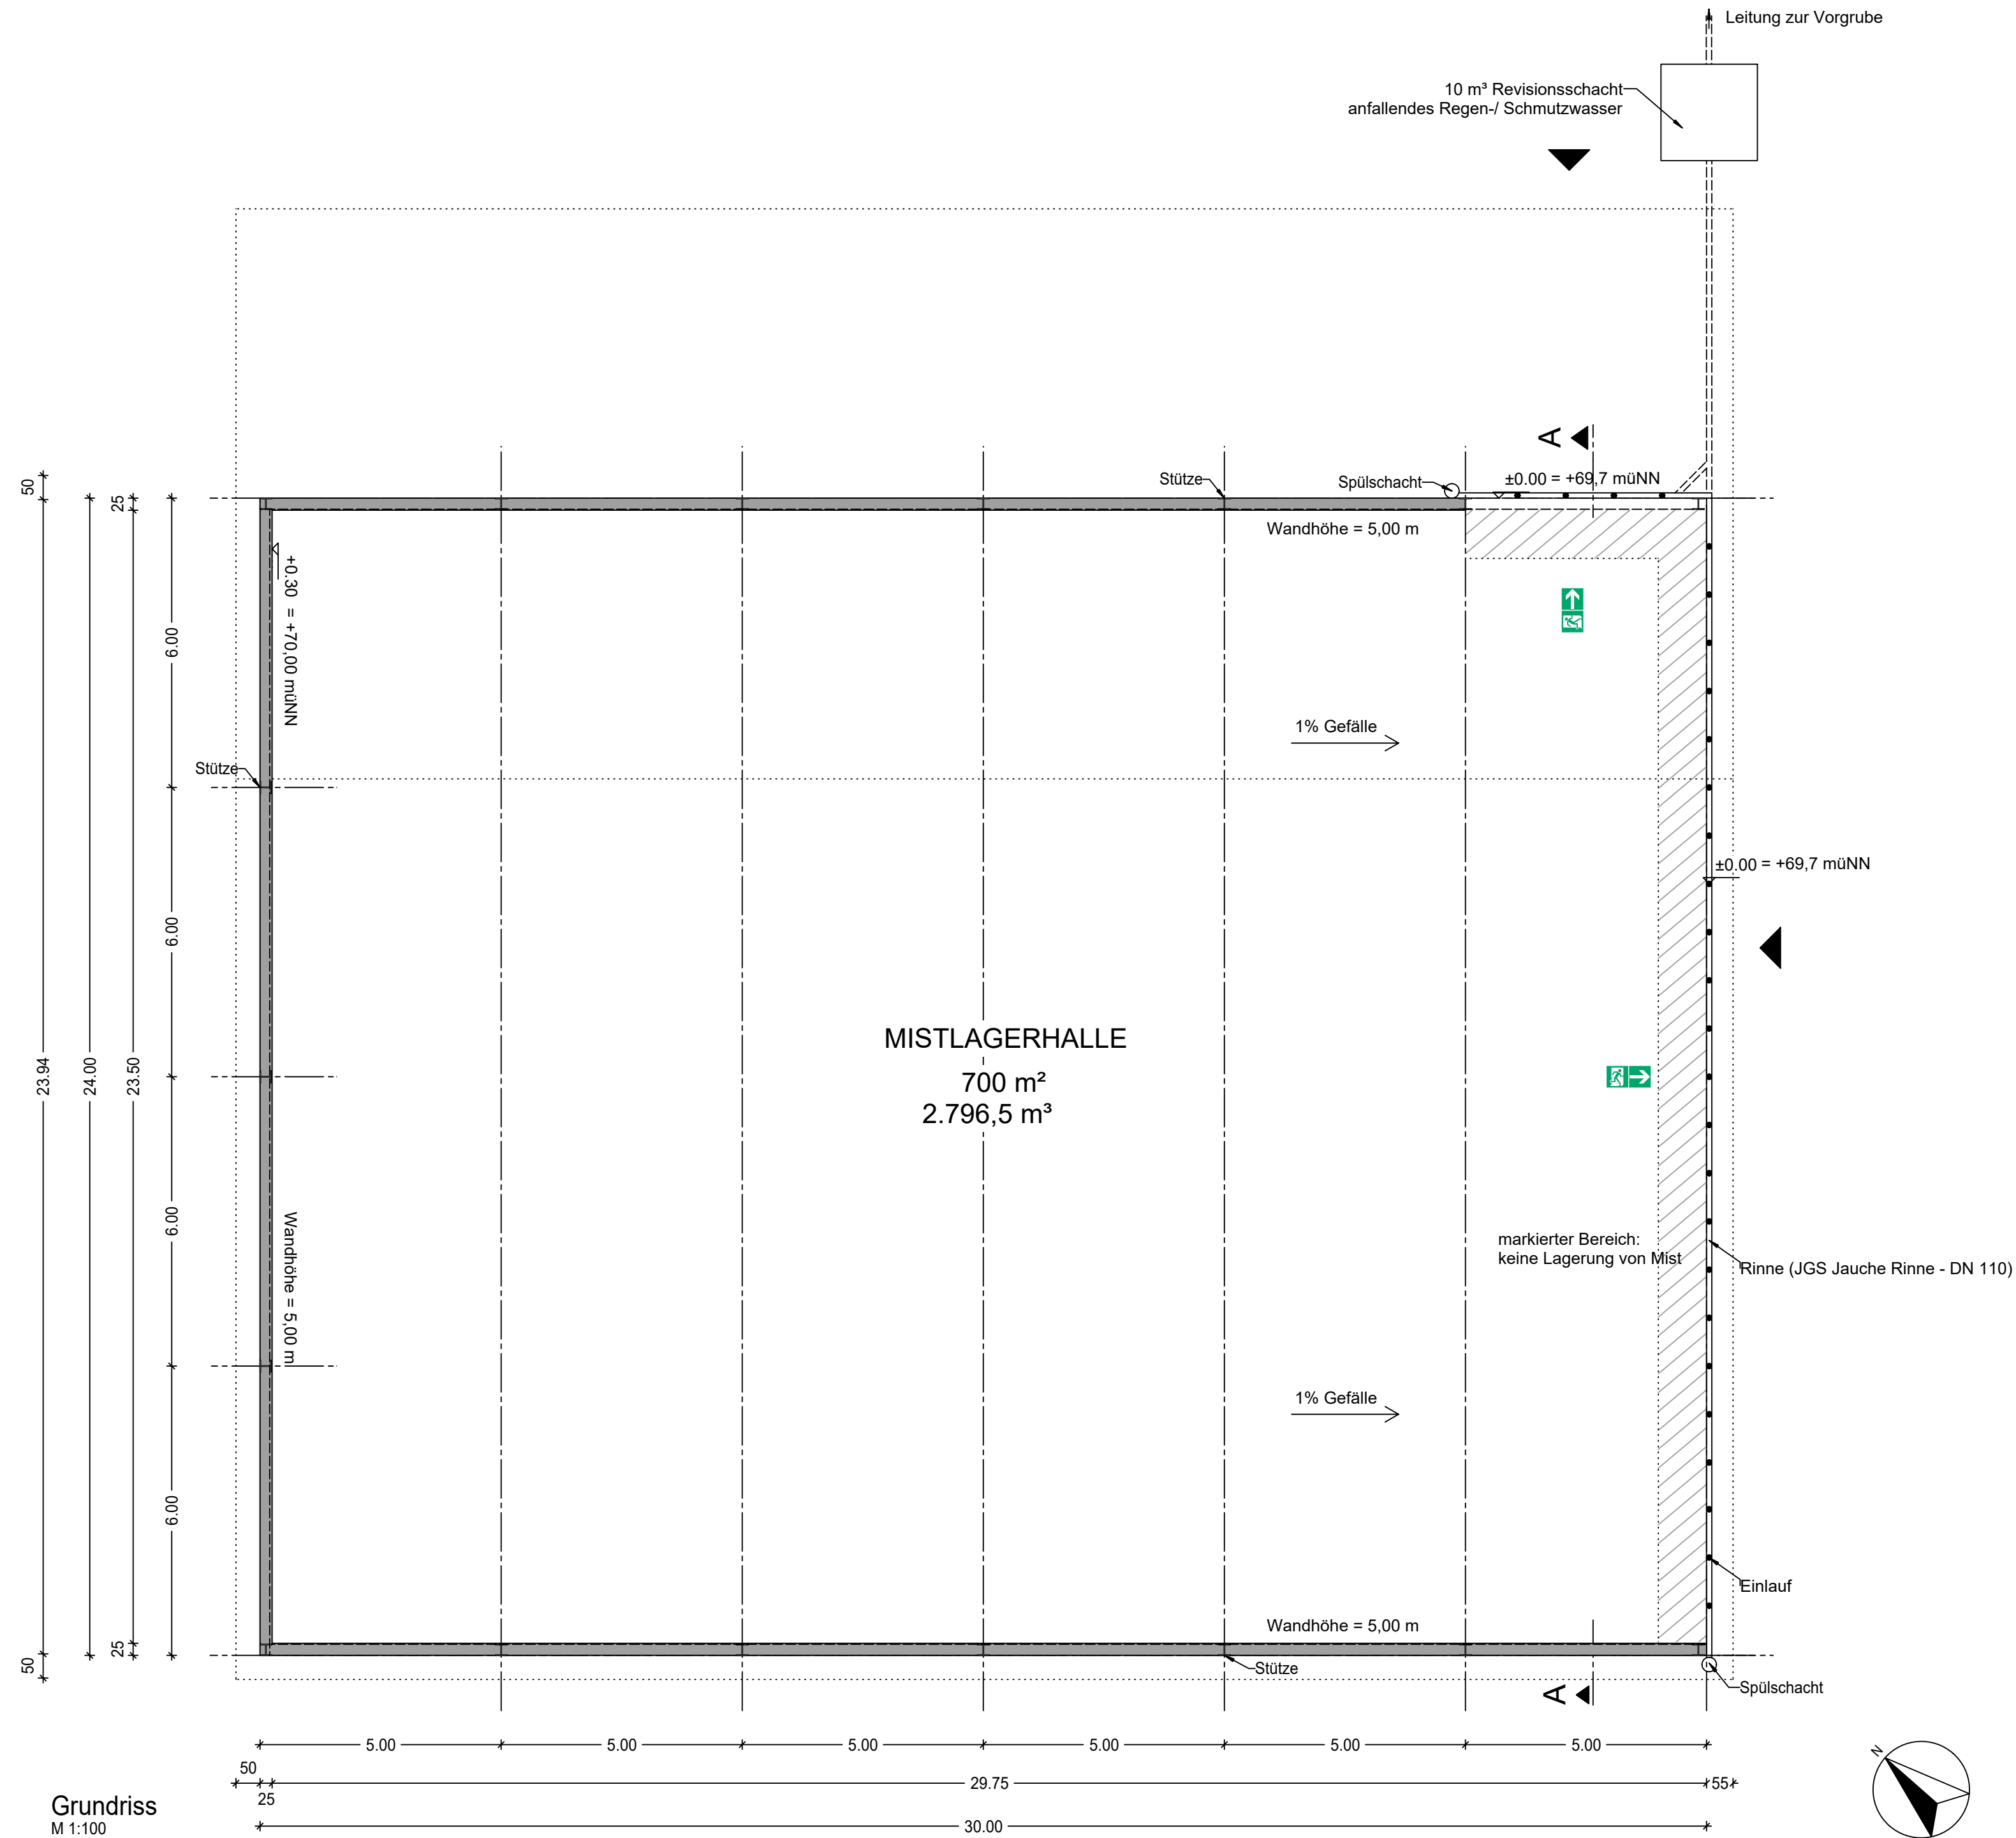

Legende [Feuerwiderstandsfähigkeit] §27, BauO NRW 2018
Definition: F90 - feuerbeständig F60 - hochfeuerhemmend F30 - feuerhemmend
hier: Gebäudeklasse 1, kein Keller → alle tragenden Bauteile F0

BE 20 MISTLAGERHALLE

	ARCHITEKTURBÜRO SICKMANN			
	ENTWURF PLANUNG BAULEITUNG RAFFEISENSTRASSE 3, 48231 WARENDORF-HOETMAN, Tel. 02586/406			
BAUUVORHABEN:		0322-2008		
BE 1, 2, 3, 4, 4a, Nutzungs-/ bzw. Aufstellungsänderung,				
BE 17 Errichtung Deckzentrum,				
BE 17a Errichtung Deckzentrum mit Futterküche,				
BE 18.1 - 18.5 Errichtung Abferkelställe,				
BE 19 Errichtung Vorgrube,				
BE 20 Errichtung Mistlagerhalle,				
BE 21 Errichtung Güllehochbehälter,				
BE 22 Errichtung Strohlagerhalle,				
BE 23 Errichtung Silotrockner				
GRUNDHORST 13, 48231 WARENDORF - FRECKENHORST				
BAUHERR:	Ind.	Datum	gez.	Änderung
HERMANN HUSTERT	a	01.06.26	IB	Nachforderung vom 29.04.2026
GRUNDHORST 13,				
48231 WARENDORF				
- FRECKENHORST				
PLANBEZEICHNUNG: GRUNDRISS SCHNITT				
M. 1 : 100	DATUM: 26.01.2026		PLAN-NR.: BA_PL 77a	
BAUHERR:		GZ.: IB (ib@sickmann-architektur.de) PS (ps@sickmann-architektur.de)		
ARCHITEKT:		BAUANTRAG		