



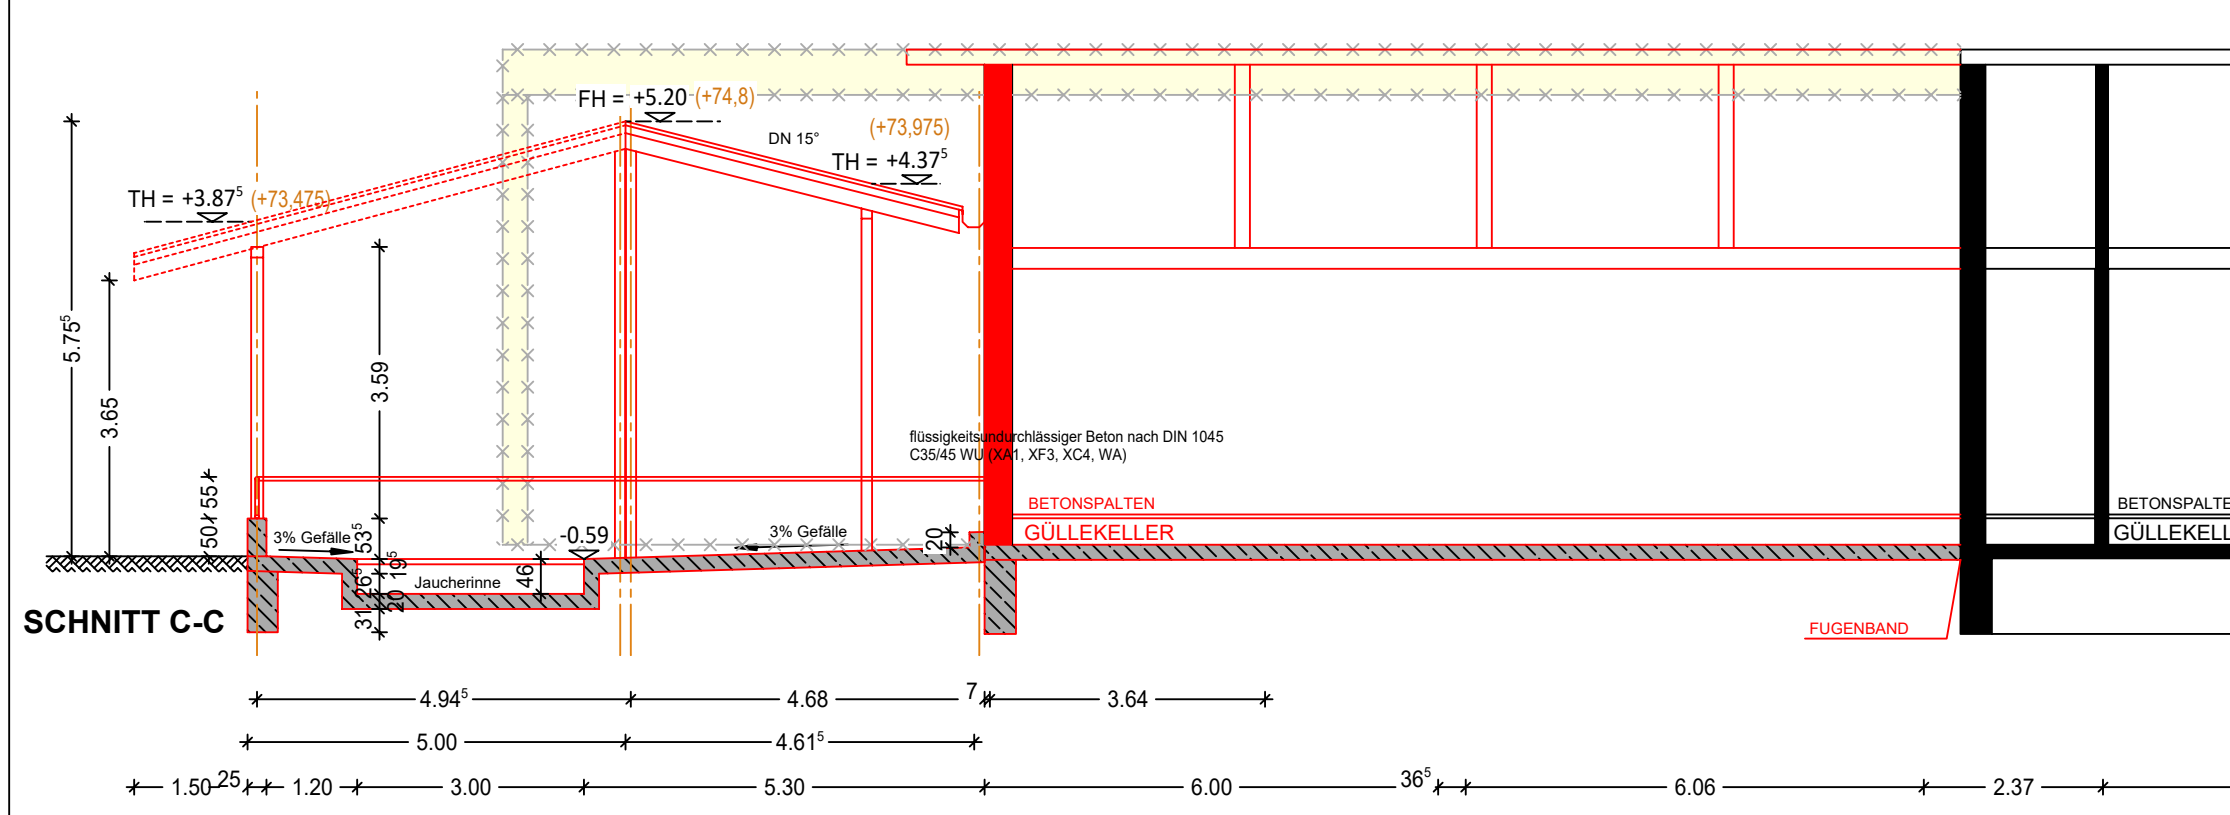

ERDGESCHOSS

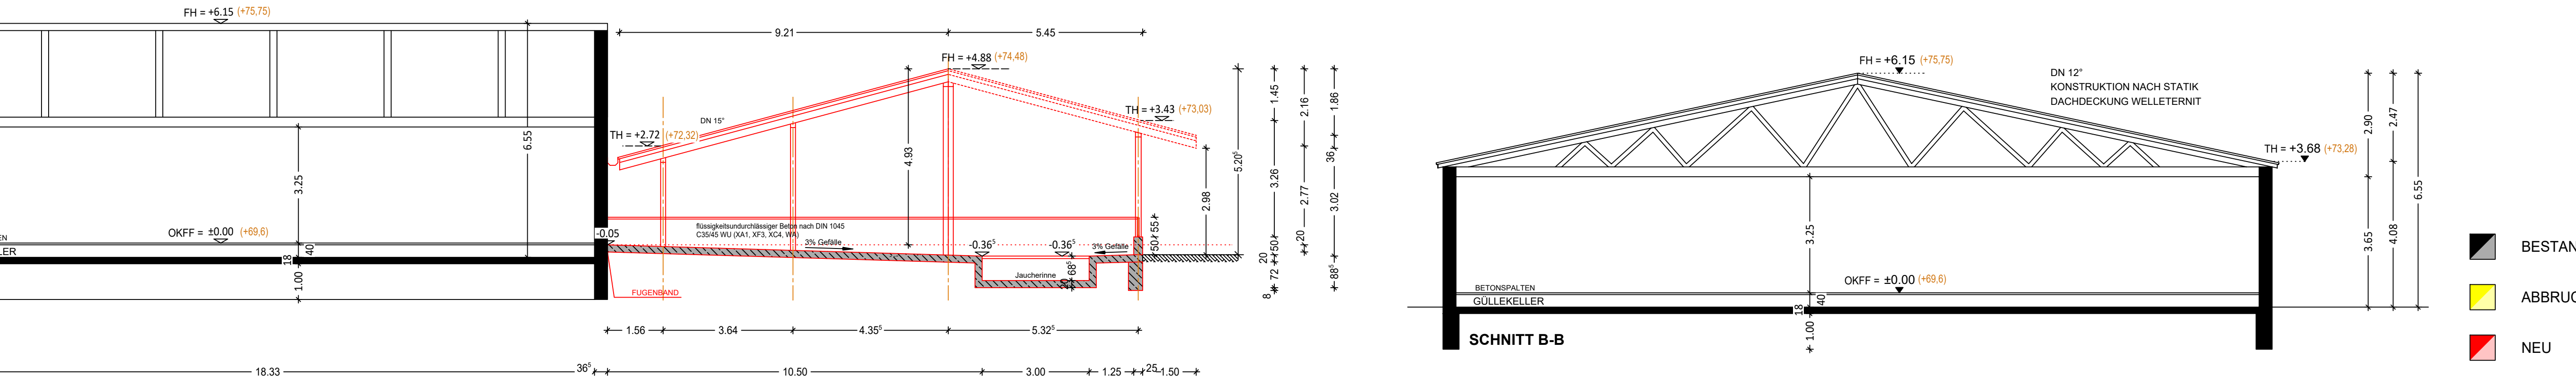

BE 4, 4a
SAUEN- / JUNGSAUENSTALL

BAUFÖHRER/IN:		(0322-2006)
BAUHER:	Ort Datum: ges.	
PROJEKTSCHNITT		
PLANGEZEICHNUNG: GRUNDRISS SCHNITTE BAUPLAN: BA, PL 02a		
M 1: 100	DATUM: 26.01.2006	
ARCHITEKT: BAUANTRAG		