


Für die Zukunft gesattelt.

Kreistag am 18.10.2013



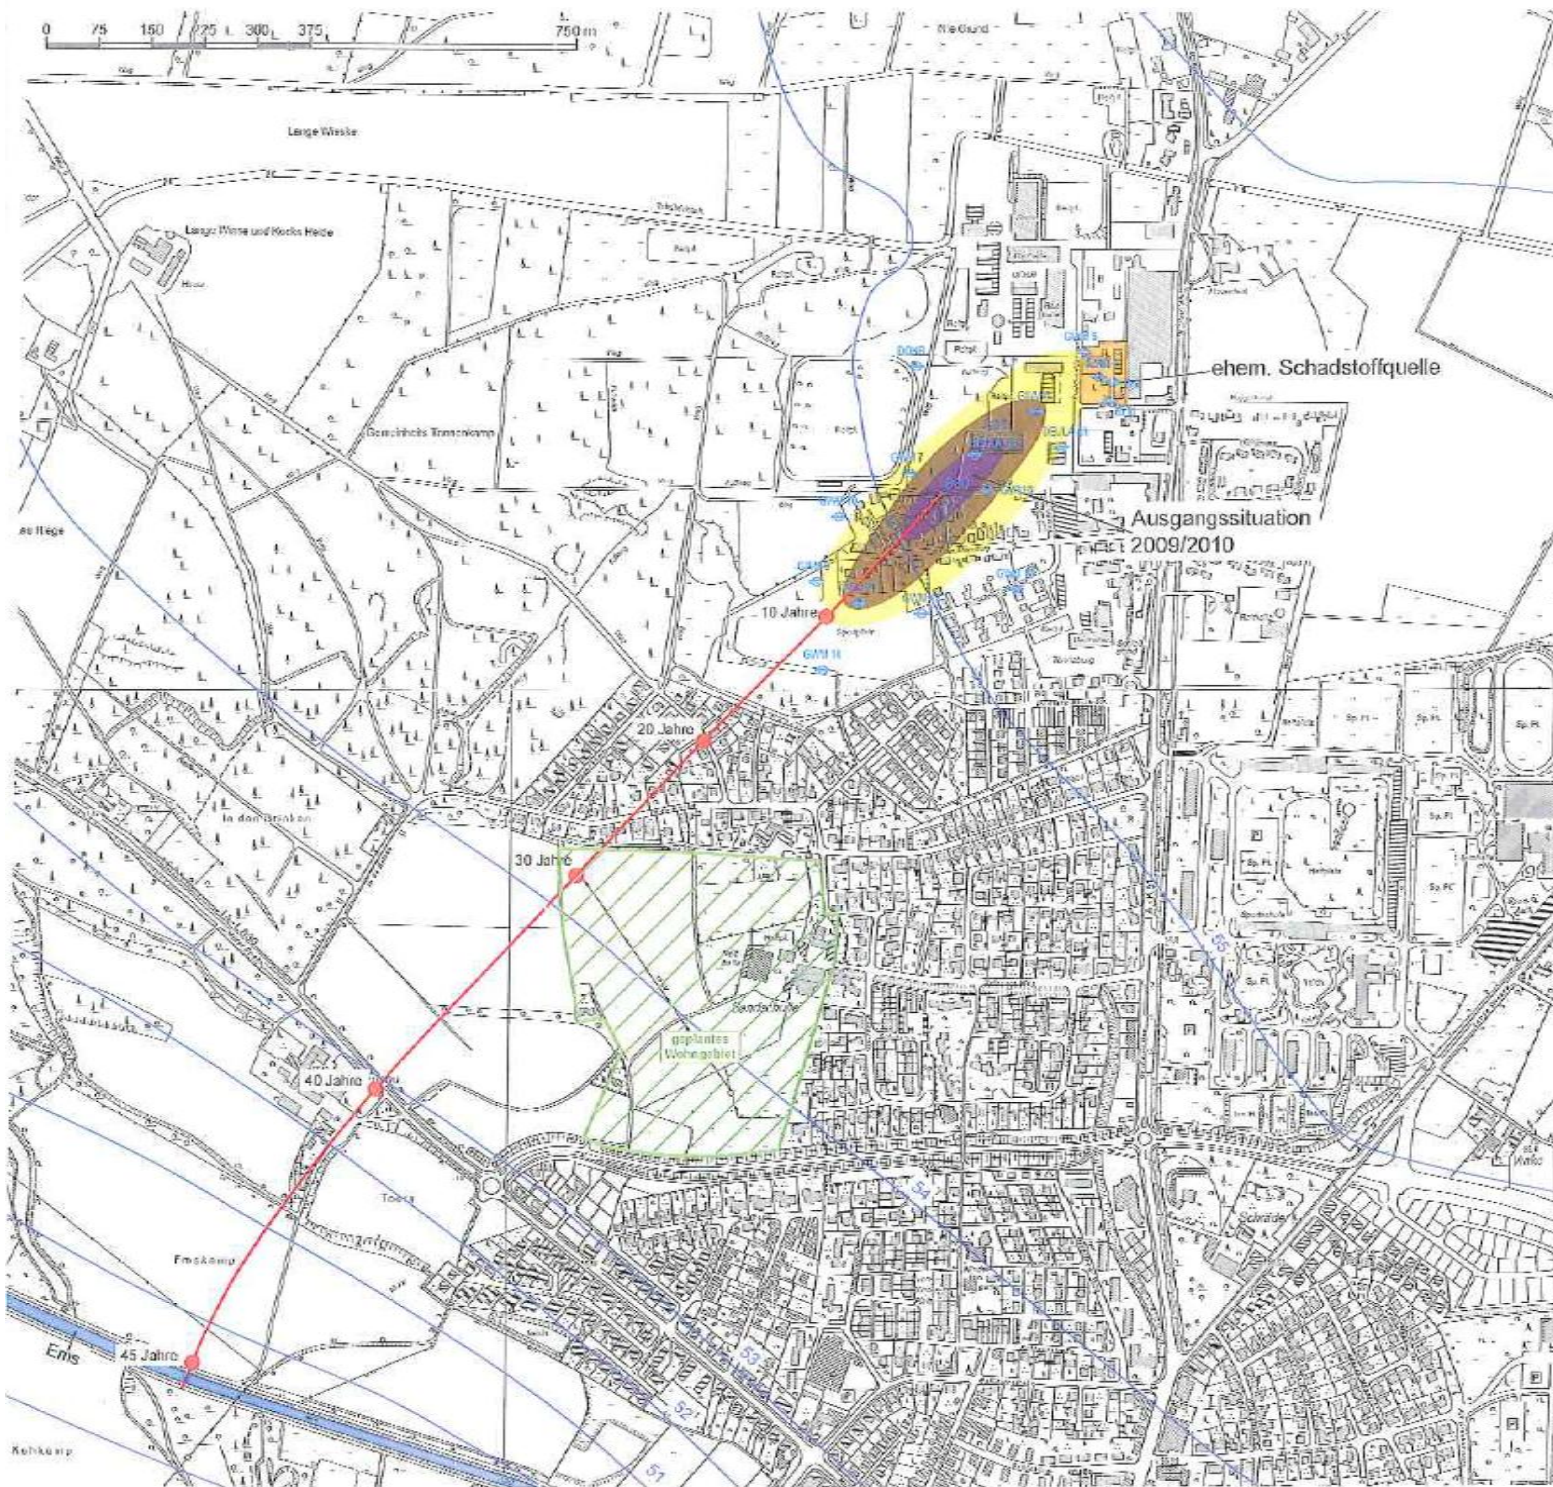

Stand 2013

Legende:

-  GWMB aktuell vorhandene Grundwassermessstellen
-  10 Jahre Fließweg mit Fließzeiten
-  55 Grundwassergleichen mit Grundwasserstand m NN
-  ehem. Textilreinigung
- LHKW- Gehalte**
-  < 300 µg/l } Fahnenrandbereich
-  300 µg/l
-  800 µg/l } Fahnenkern




WESSLING Beratende Ingenieure GmbH
Geldstraße 7 - 48344 Altenberge
Tel. +49 (0)2505 89-0 · Fax +49 (0)2505 89-270
www.wessling.de · wb@wessling.de

Titel: abgeschätzte Lage der LHKW-Fahne im GW-Unterstrom der Textilreinigung, Zeit: 2009/2010	
Projekt: Ergänzende Bewertungen des Absorptionsverhaltens der LHKW-Fahne im Rahmen der Sanierungsuntersuchung	Proj.Nr.: MAL-07-0134
AG: Kreis Warendorf	Auftr.Nr.: MAL-00032-10
Bearb.: vol	Dat.: 22.06.2010
Gez.: Iso / smr	Gepr.:  M 1:7.500
Anlage: 2.1	

L:\C:\Bewert\PROJEKT\2009\MAL-07-0134\MAL-00032-10\Anl.2.1.dwg

Stand:2030

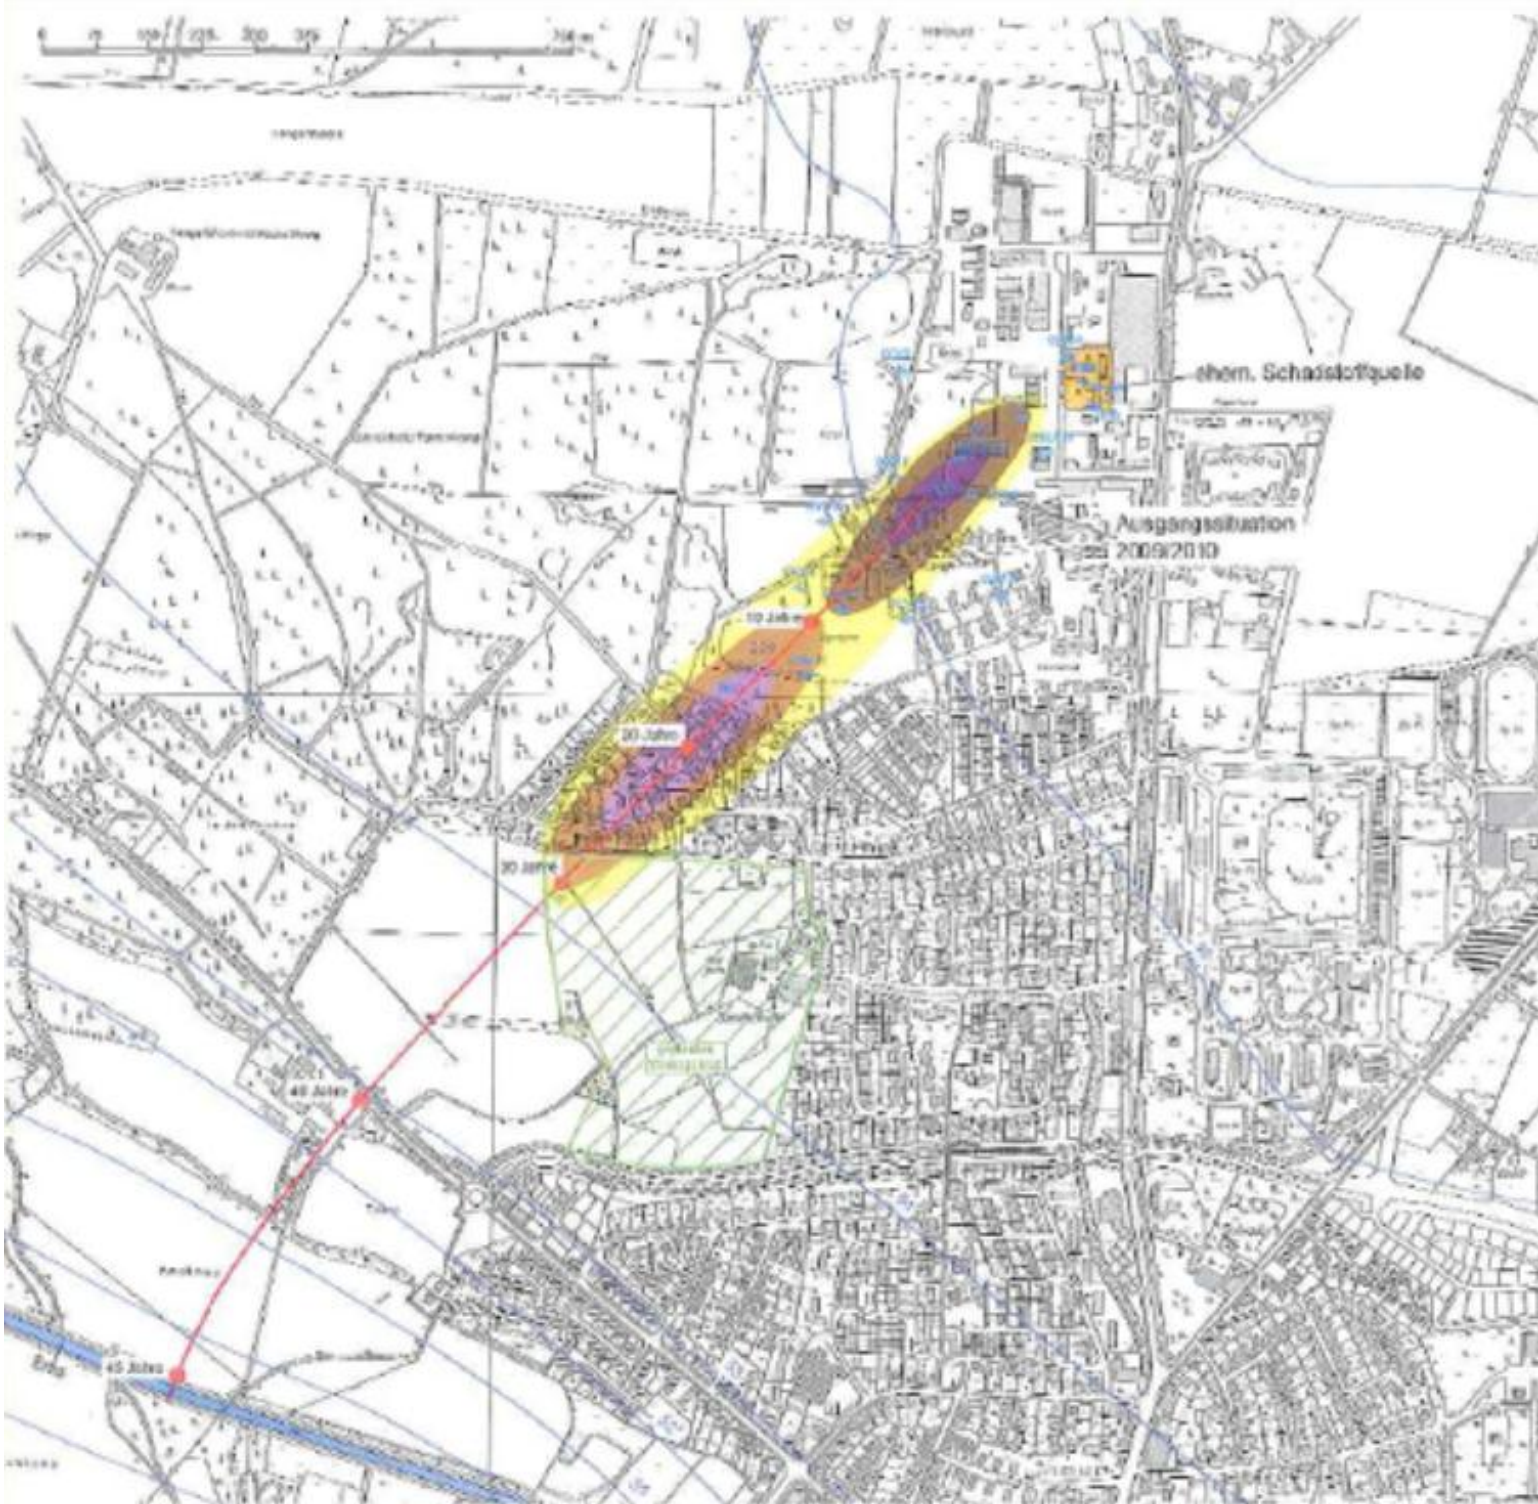


- Legende:**
- aktuell vorhandene Grundwassermessstellen
 - bis 2030 zu erweiternde Grundwassermessstellen
 - Fließweg mit Fließzeiten
 - Grundwassergleichen mit Grundwasserstand m NN
 - ehem. Textilreinigung
- UHKW-Gehalte**
- < 200 µg/l
 - 200 µg/l
 - 300 µg/l
 - 600 µg/l
 - 800 µg/l
- } Fahnenrandbereich
- } Fahnenkern

WESSLING
 WESSLING Ingenieur- und
 Geodäsie- und GIS-Service
 Tel: +49 5205 90 0 Fax: +49 5205 90 100
 www.wessling.de +49 520 5114 0

Titel: abgedruckte Lage der UHKW-Fahne im GW-Untersystem der Textilreinigung, Leitfaden 20 Jahre	
Projekt: Ergänzende Bewertungen des Abstromverhaltens der UHKW-Fahne im Rahmen der Sanierungsunterstützung	Projektnr.: W-07-004
AK: Kreis Warendorf	Auftrag: W-0602-10
Reviz.: V01	Dat.: 22.05.2010
Gez.: Iso/DNF	Blatt: 1/1
	Arbeitsnr.: 23




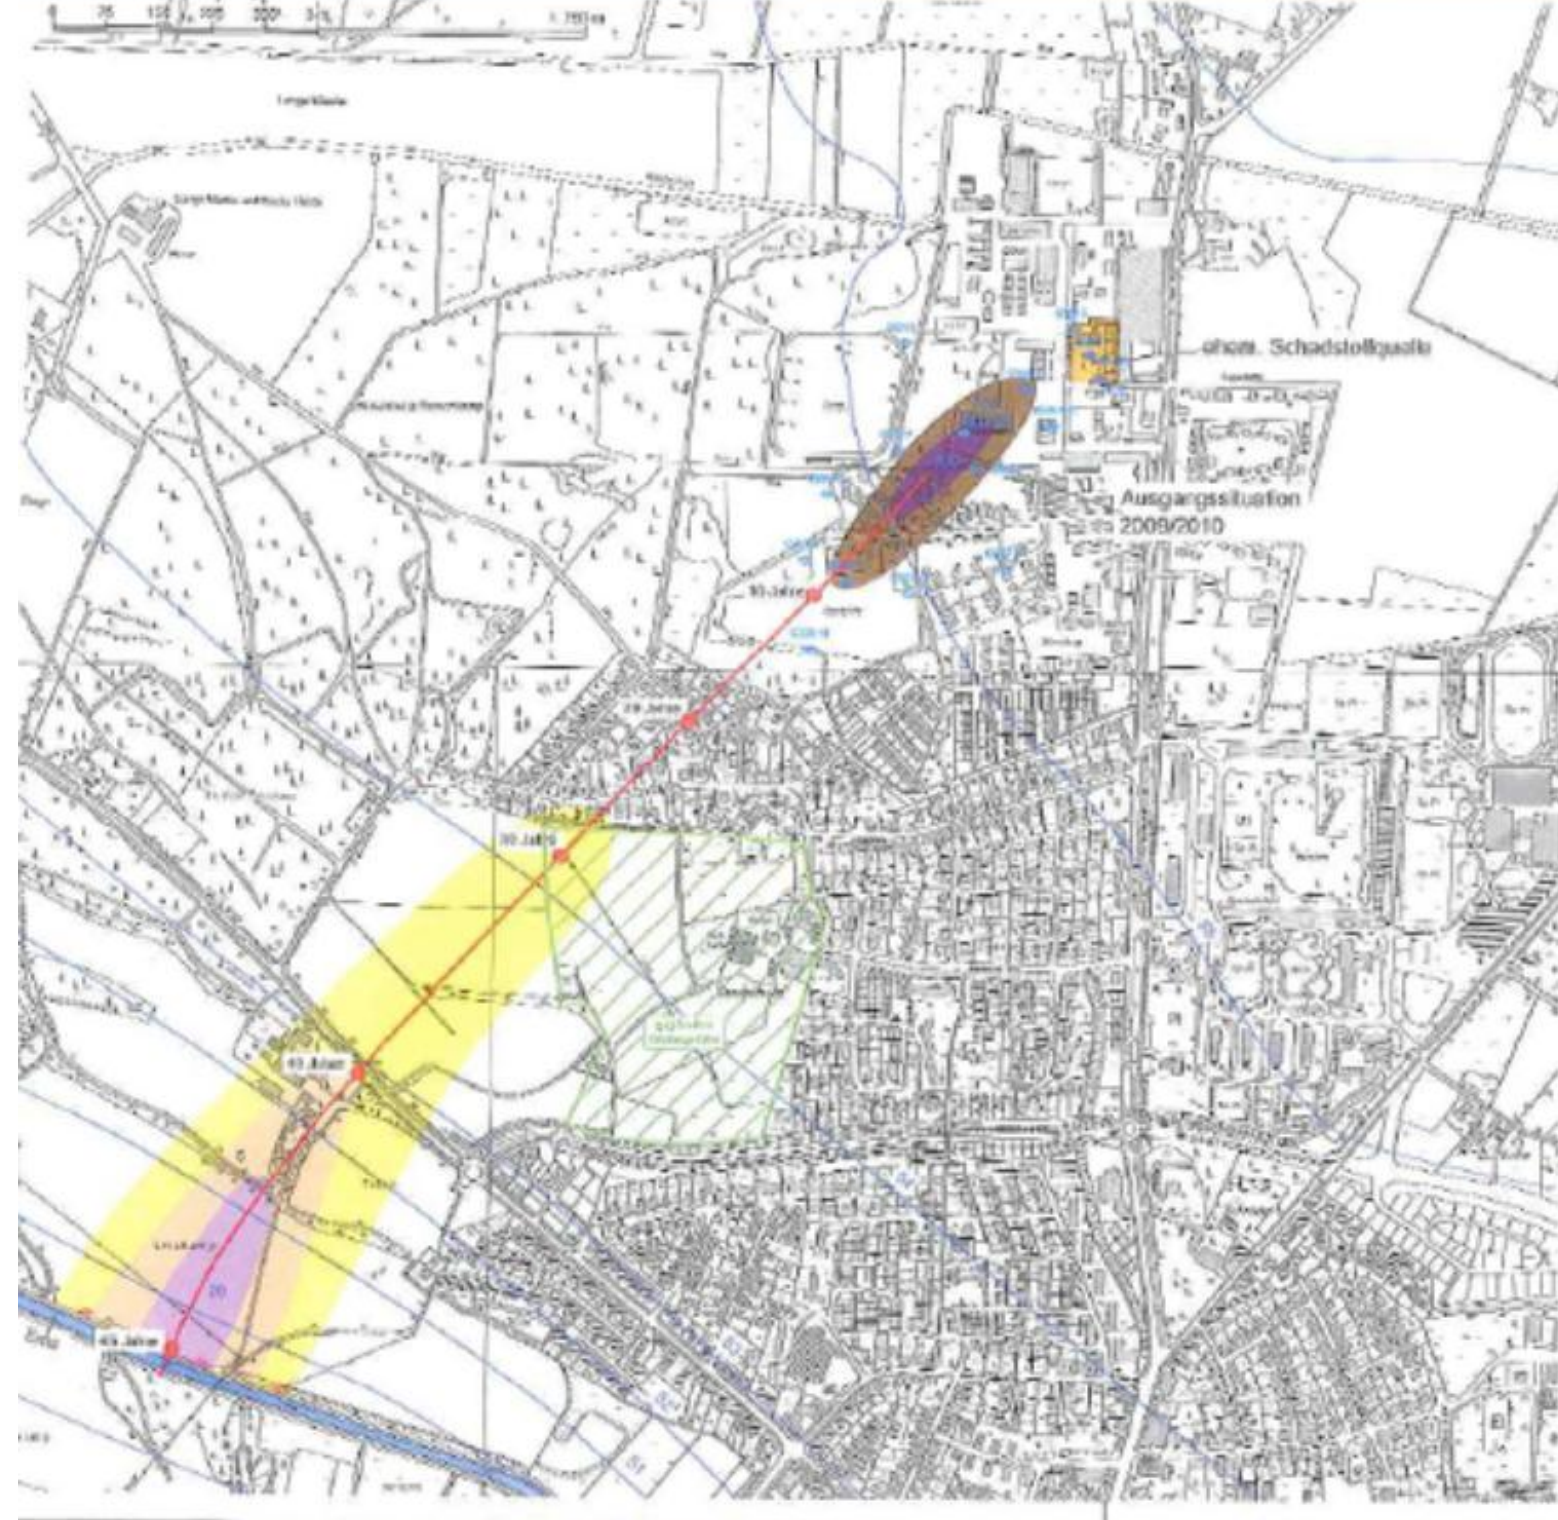

Stand: 2055



Legende:

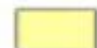-  aktuell vorhandene Grundwassermessstellen
-  bis 2055 zu erweiterndes Grundwassermessstellennetz
-  10 Jahre
Fließweg mit Fließzeiten
-  Grundwassergleichon mit Grundwasserstand in NN
-  ehem. Textilreinigung

LHKW-Gehalte

-  < 5 µg/l
 -  5 µg/l
 -  300 µg/l
 -  20 µg/l
 -  800 µg/l
- } Fahnenrandbereich
- } Fahnenkern



WESSLING
WESLING Umweltlabor GmbH
 Carl-Neuberg-Str. 7 · 48683 Roxelberg
 Tel. +49 (0)201 491-1 Fax +49 (0)201 491-219
 www.wessling.de · info@wessling.de

Titel: abgeschätzte Lage der LHKW-Fahne im GW-Unterstrom der Textilreinigung Laufzeit 45 Jahre	
Projekt: Ergänzungsbewertungen des Abstromverhaltens der LHKW-Fahne im Rahmen der Sanierungsuntersuchung	Proj.Nr.: 06L07054
AN: Kreis Warendorf	Auftr.Nr.: 06L-0812-16
Stand: vgl	Dat.: 22.06.2010
Dr.: jba/aw	Skal.: 1:500
	Arbeits-Z.:

WESLING Umweltlabor GmbH · WESLING Umweltlabor GmbH · WESLING Umweltlabor GmbH

Für die Zukunft gesattelt.

Kreistag am 18.10.2013

