


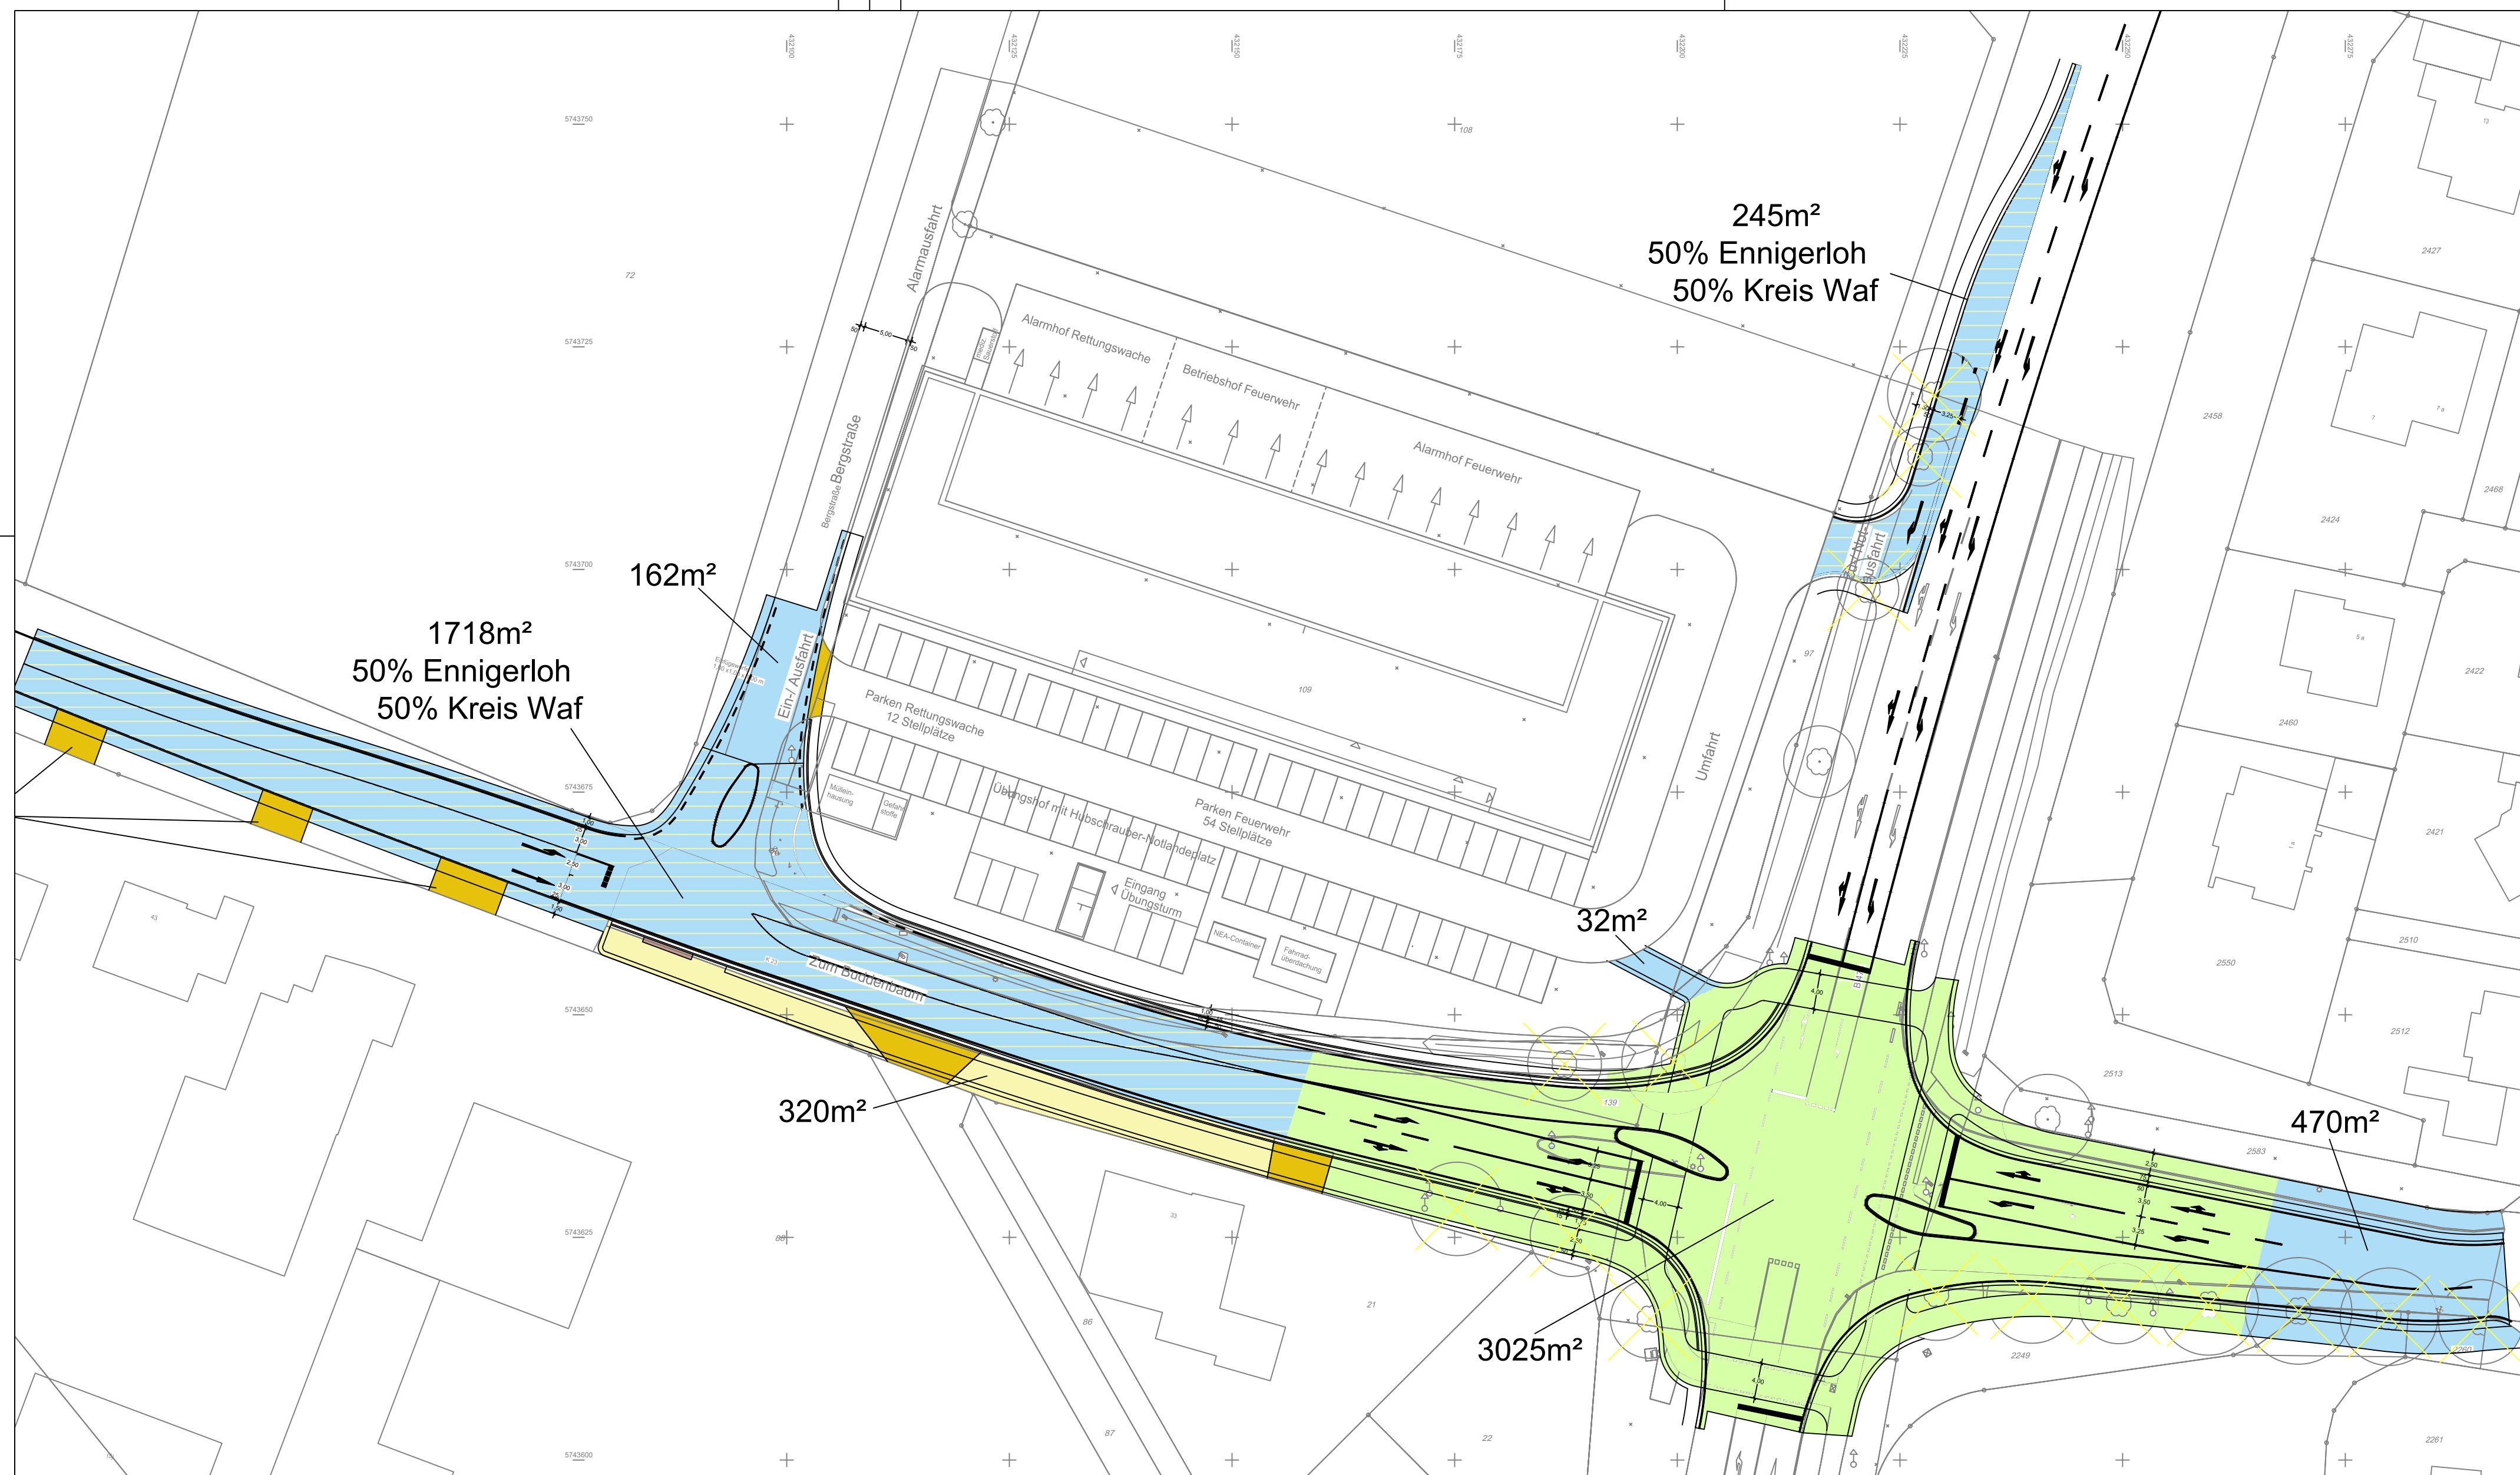

Stadt Ennigerloh ca. 664m² + 981,5m² (50% schraffierte Teilflächen)

Kreis Warendorf ca. 320 m² + 981,5m² (50% schraffierte Teilflächen)

Straßen.NRW, Kreis Warendorf und Stadt Ennigerloh ca. 3025m²

Kreuzungspartner entsprechend Kostenteilungsschlüssel

Gesamtfläche: 5972m²



Neubau Feuer- und Rettungswache
Knotenpunkt B475/K23

Stadt Ennigerloh - Planen, Bauen, Umwelt
Marktplatz 1, 59320 Ennigerloh

Verfahrensstand: Entwurfsplanung der SHP Ingenieure

Kentlichmachung der Straßenzugehörigkeit

Maßstab: 1:500

Projektnummer: 25-003

Datum: 24.09.2025

Bearbeiter: C. Hartmann

Tel.: 02524/28-3009

E-Mail: hartmann-c@ennigerloh.de